8/23/99

0 20	PROJ. REFERENCE NO.	SHEET NO.
	R-2237B	X-344

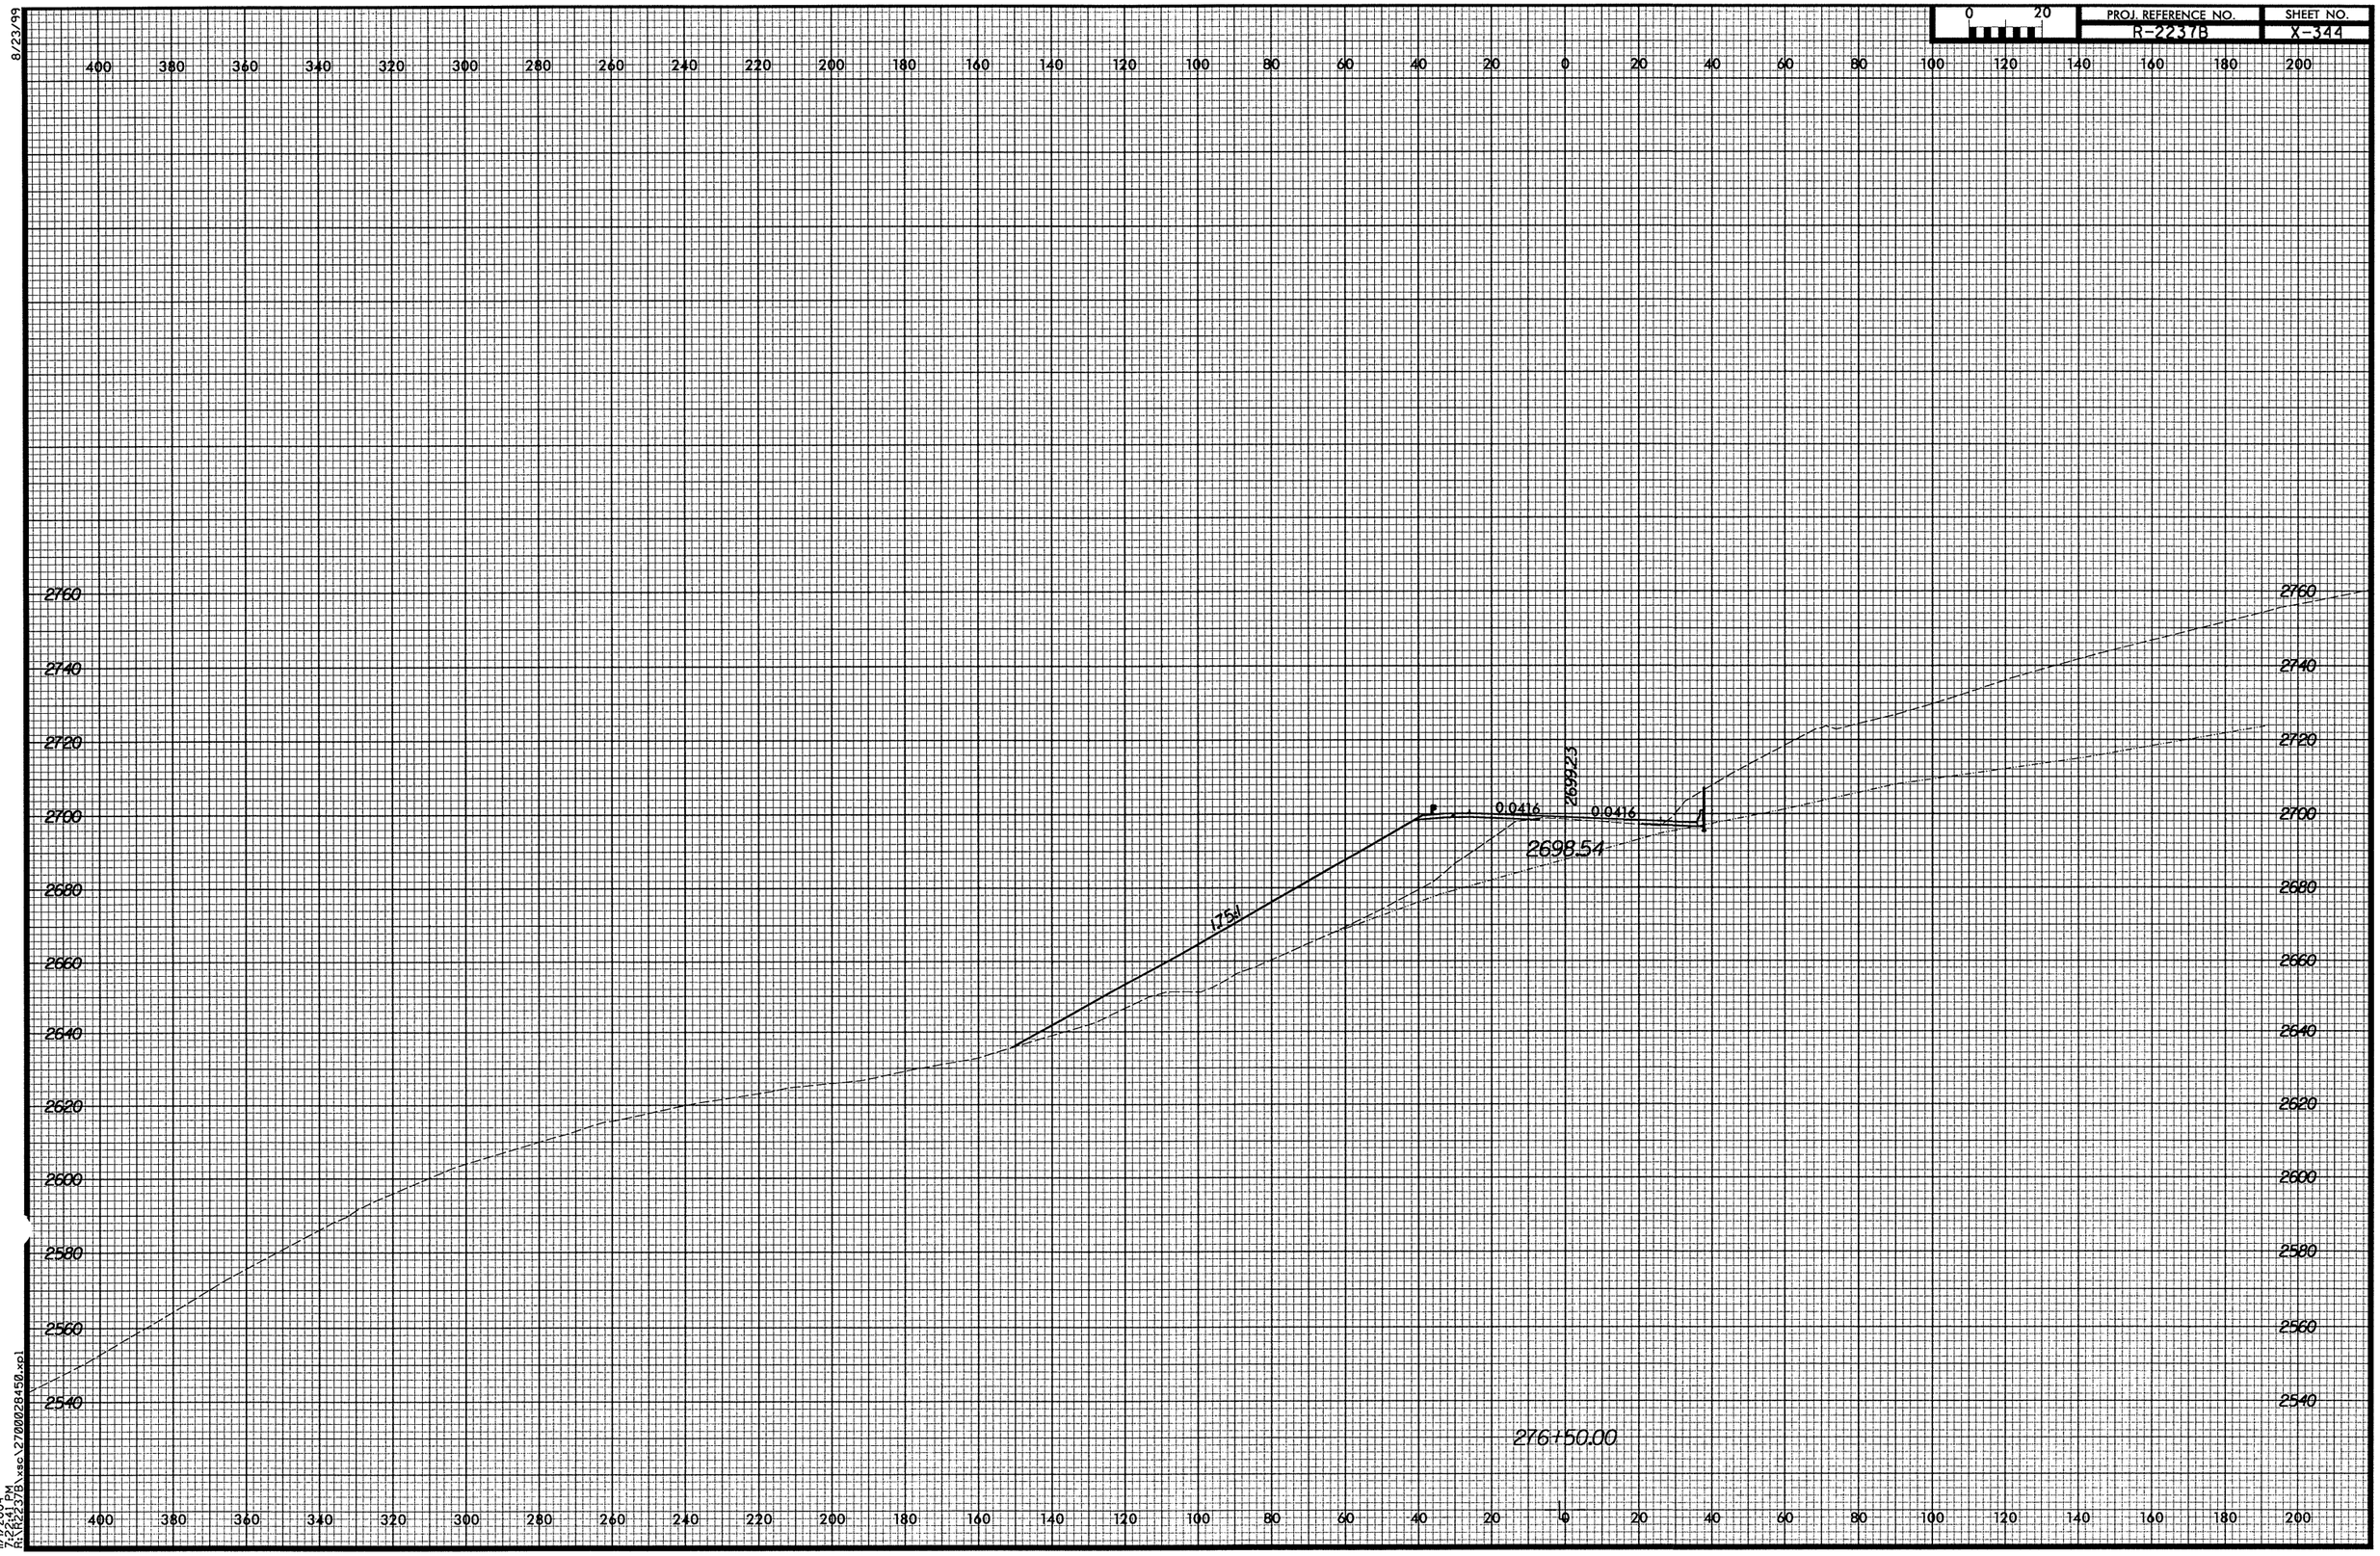

11/1/2004
7:26:41 PM
R:\R2237B\xsc\2700028456.rpl