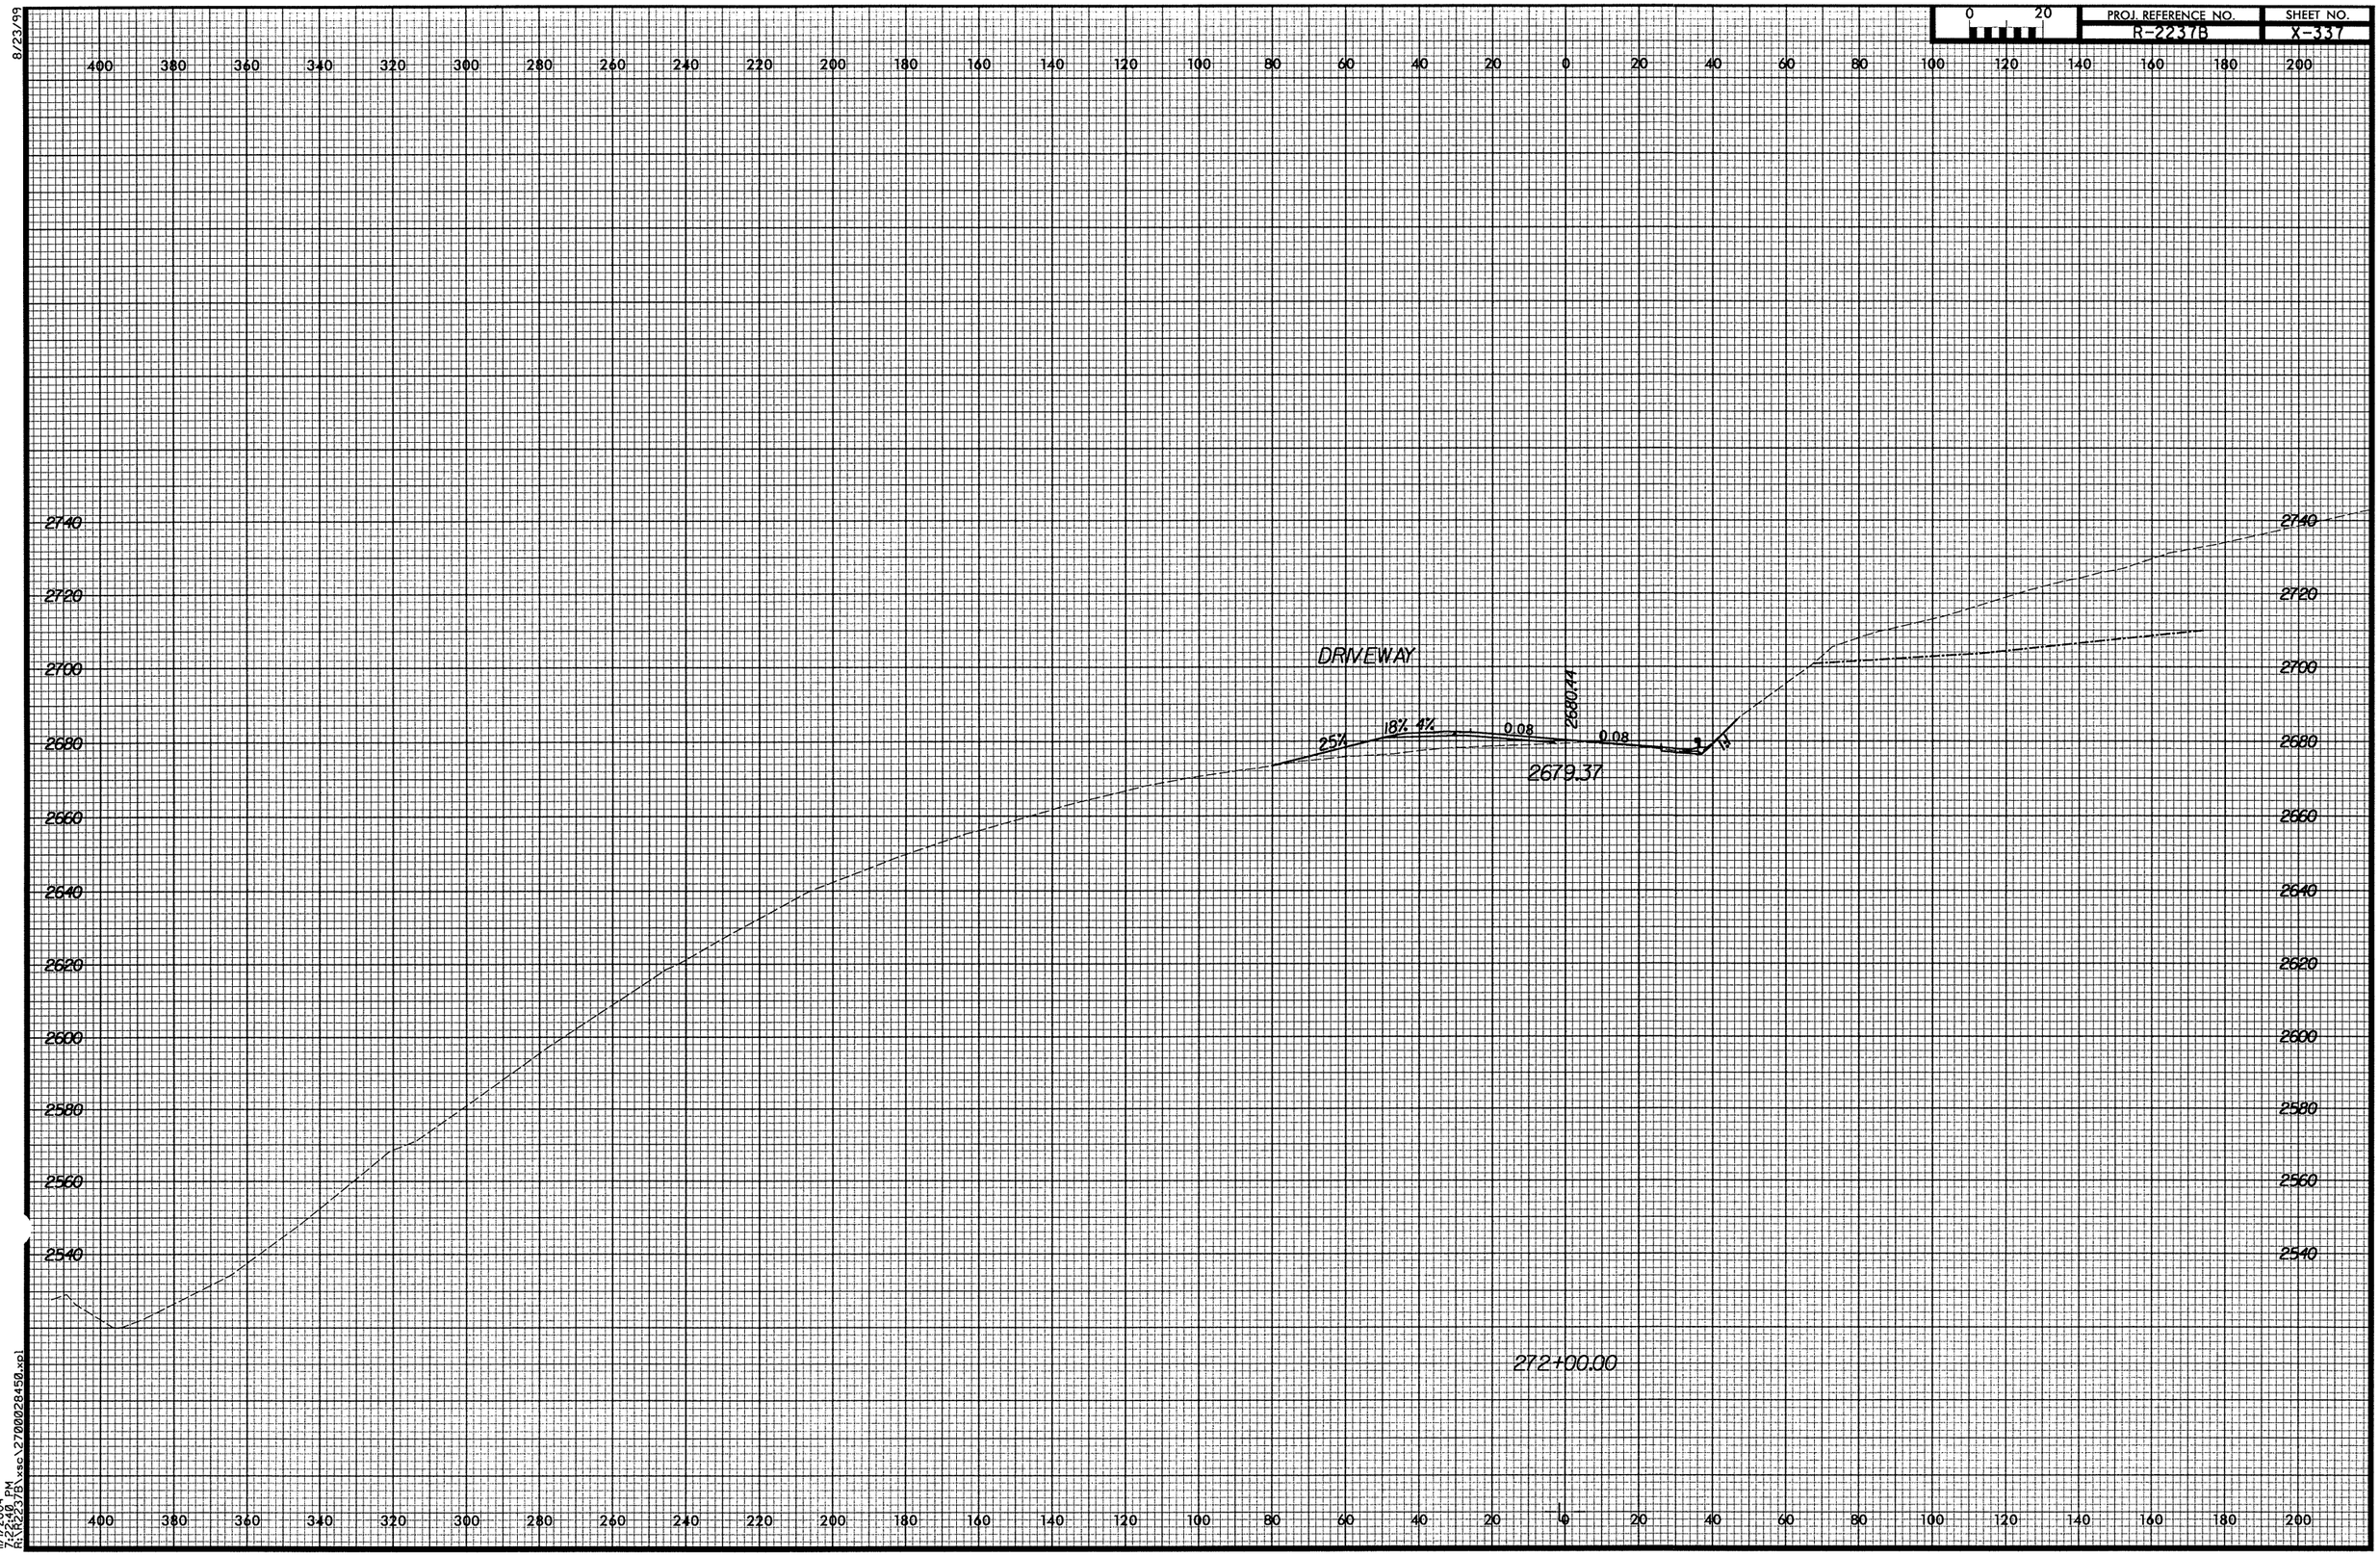

PROJ. REFERENCE NO.
R-2237B
SHEET NO.
X-337
0 20
DRIVEWAY
25%
18%
4%
0.08
2680.44
0.08
2679.37
272+00.00
2740
2720
2700
2680
2660
2640
2620
2600
2580
2560
2540
400 380 360 340 320 300 280 260 240 220 200 180 160 140 120 100 80 60 40 20 0 20 40 60 80 100 120 140 160 180 200
8/23/99
11/1/2004
7:22:40 PM
R:\R2237B\xsc\2700028450.xpl