0 20	PROJ. REFERENCE NO.	SHEET NO.
	R-2237B	X-336

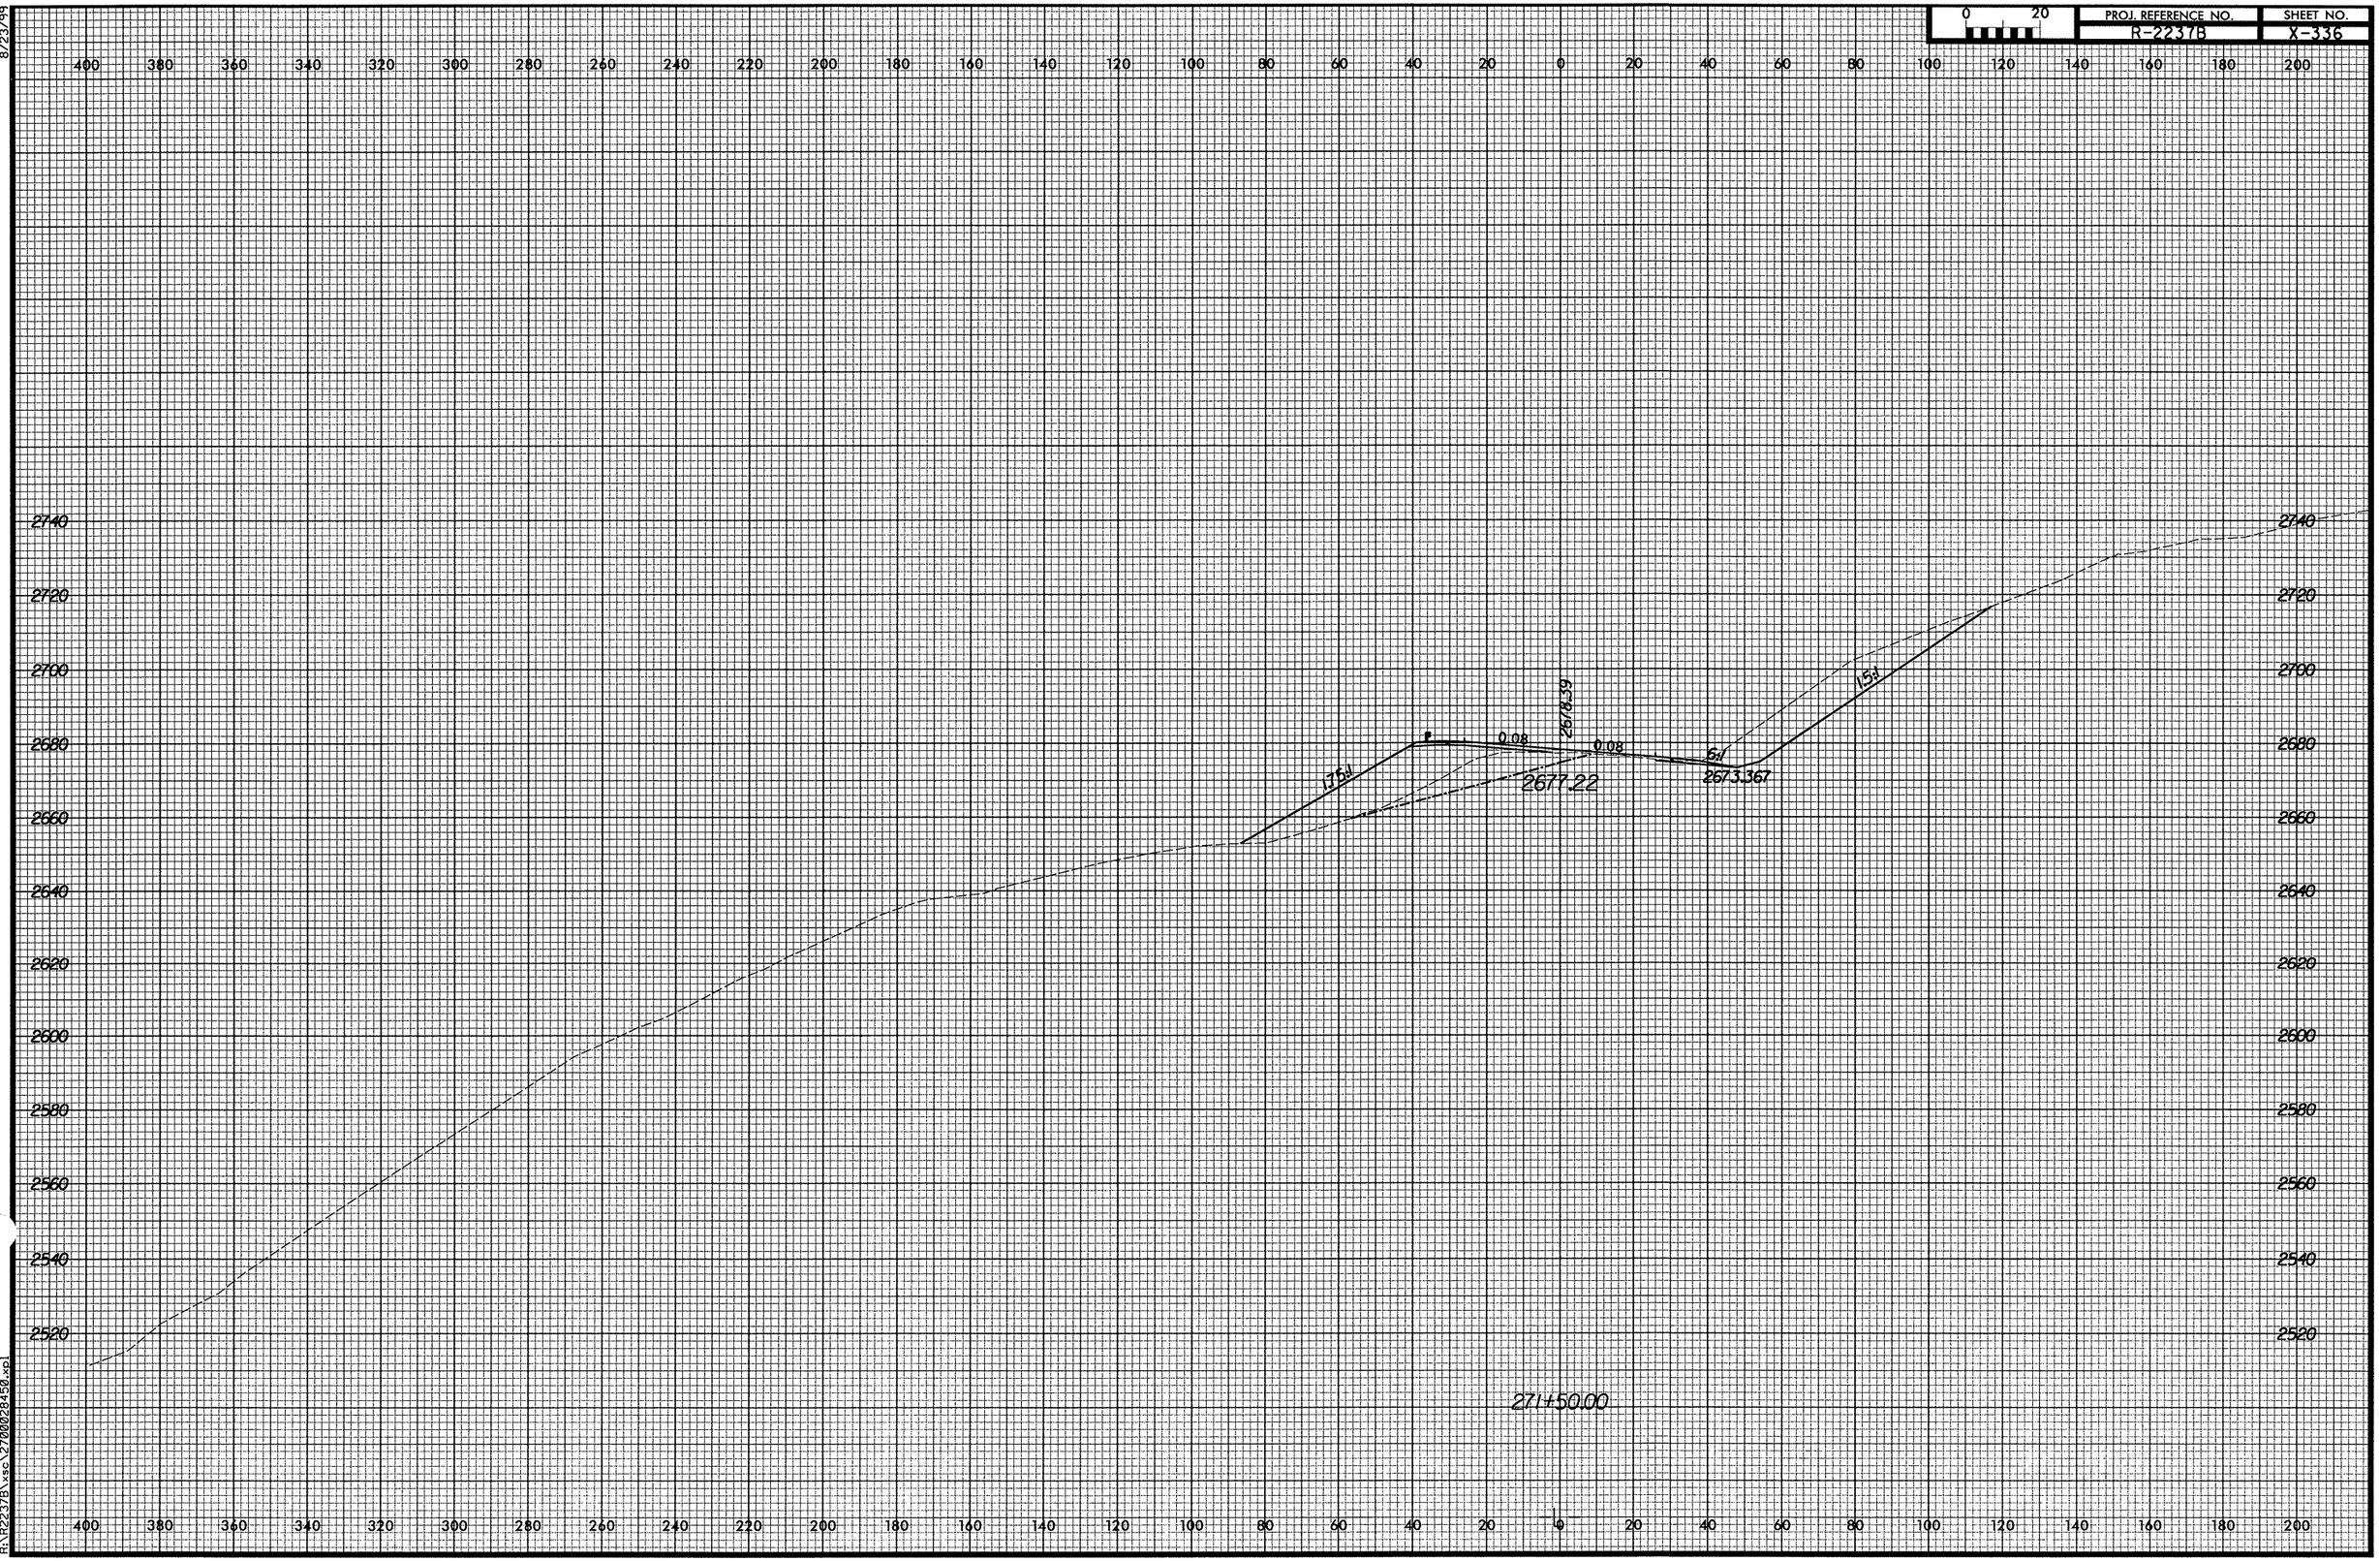

8/23/99

11/1/2004
7:25:48 PM
R:\R2237B\xsc\2700028458.xpl