8/23/99

0 20	PROJ. REFERENCE NO.	SHEET NO.
	R-2237B	X-331

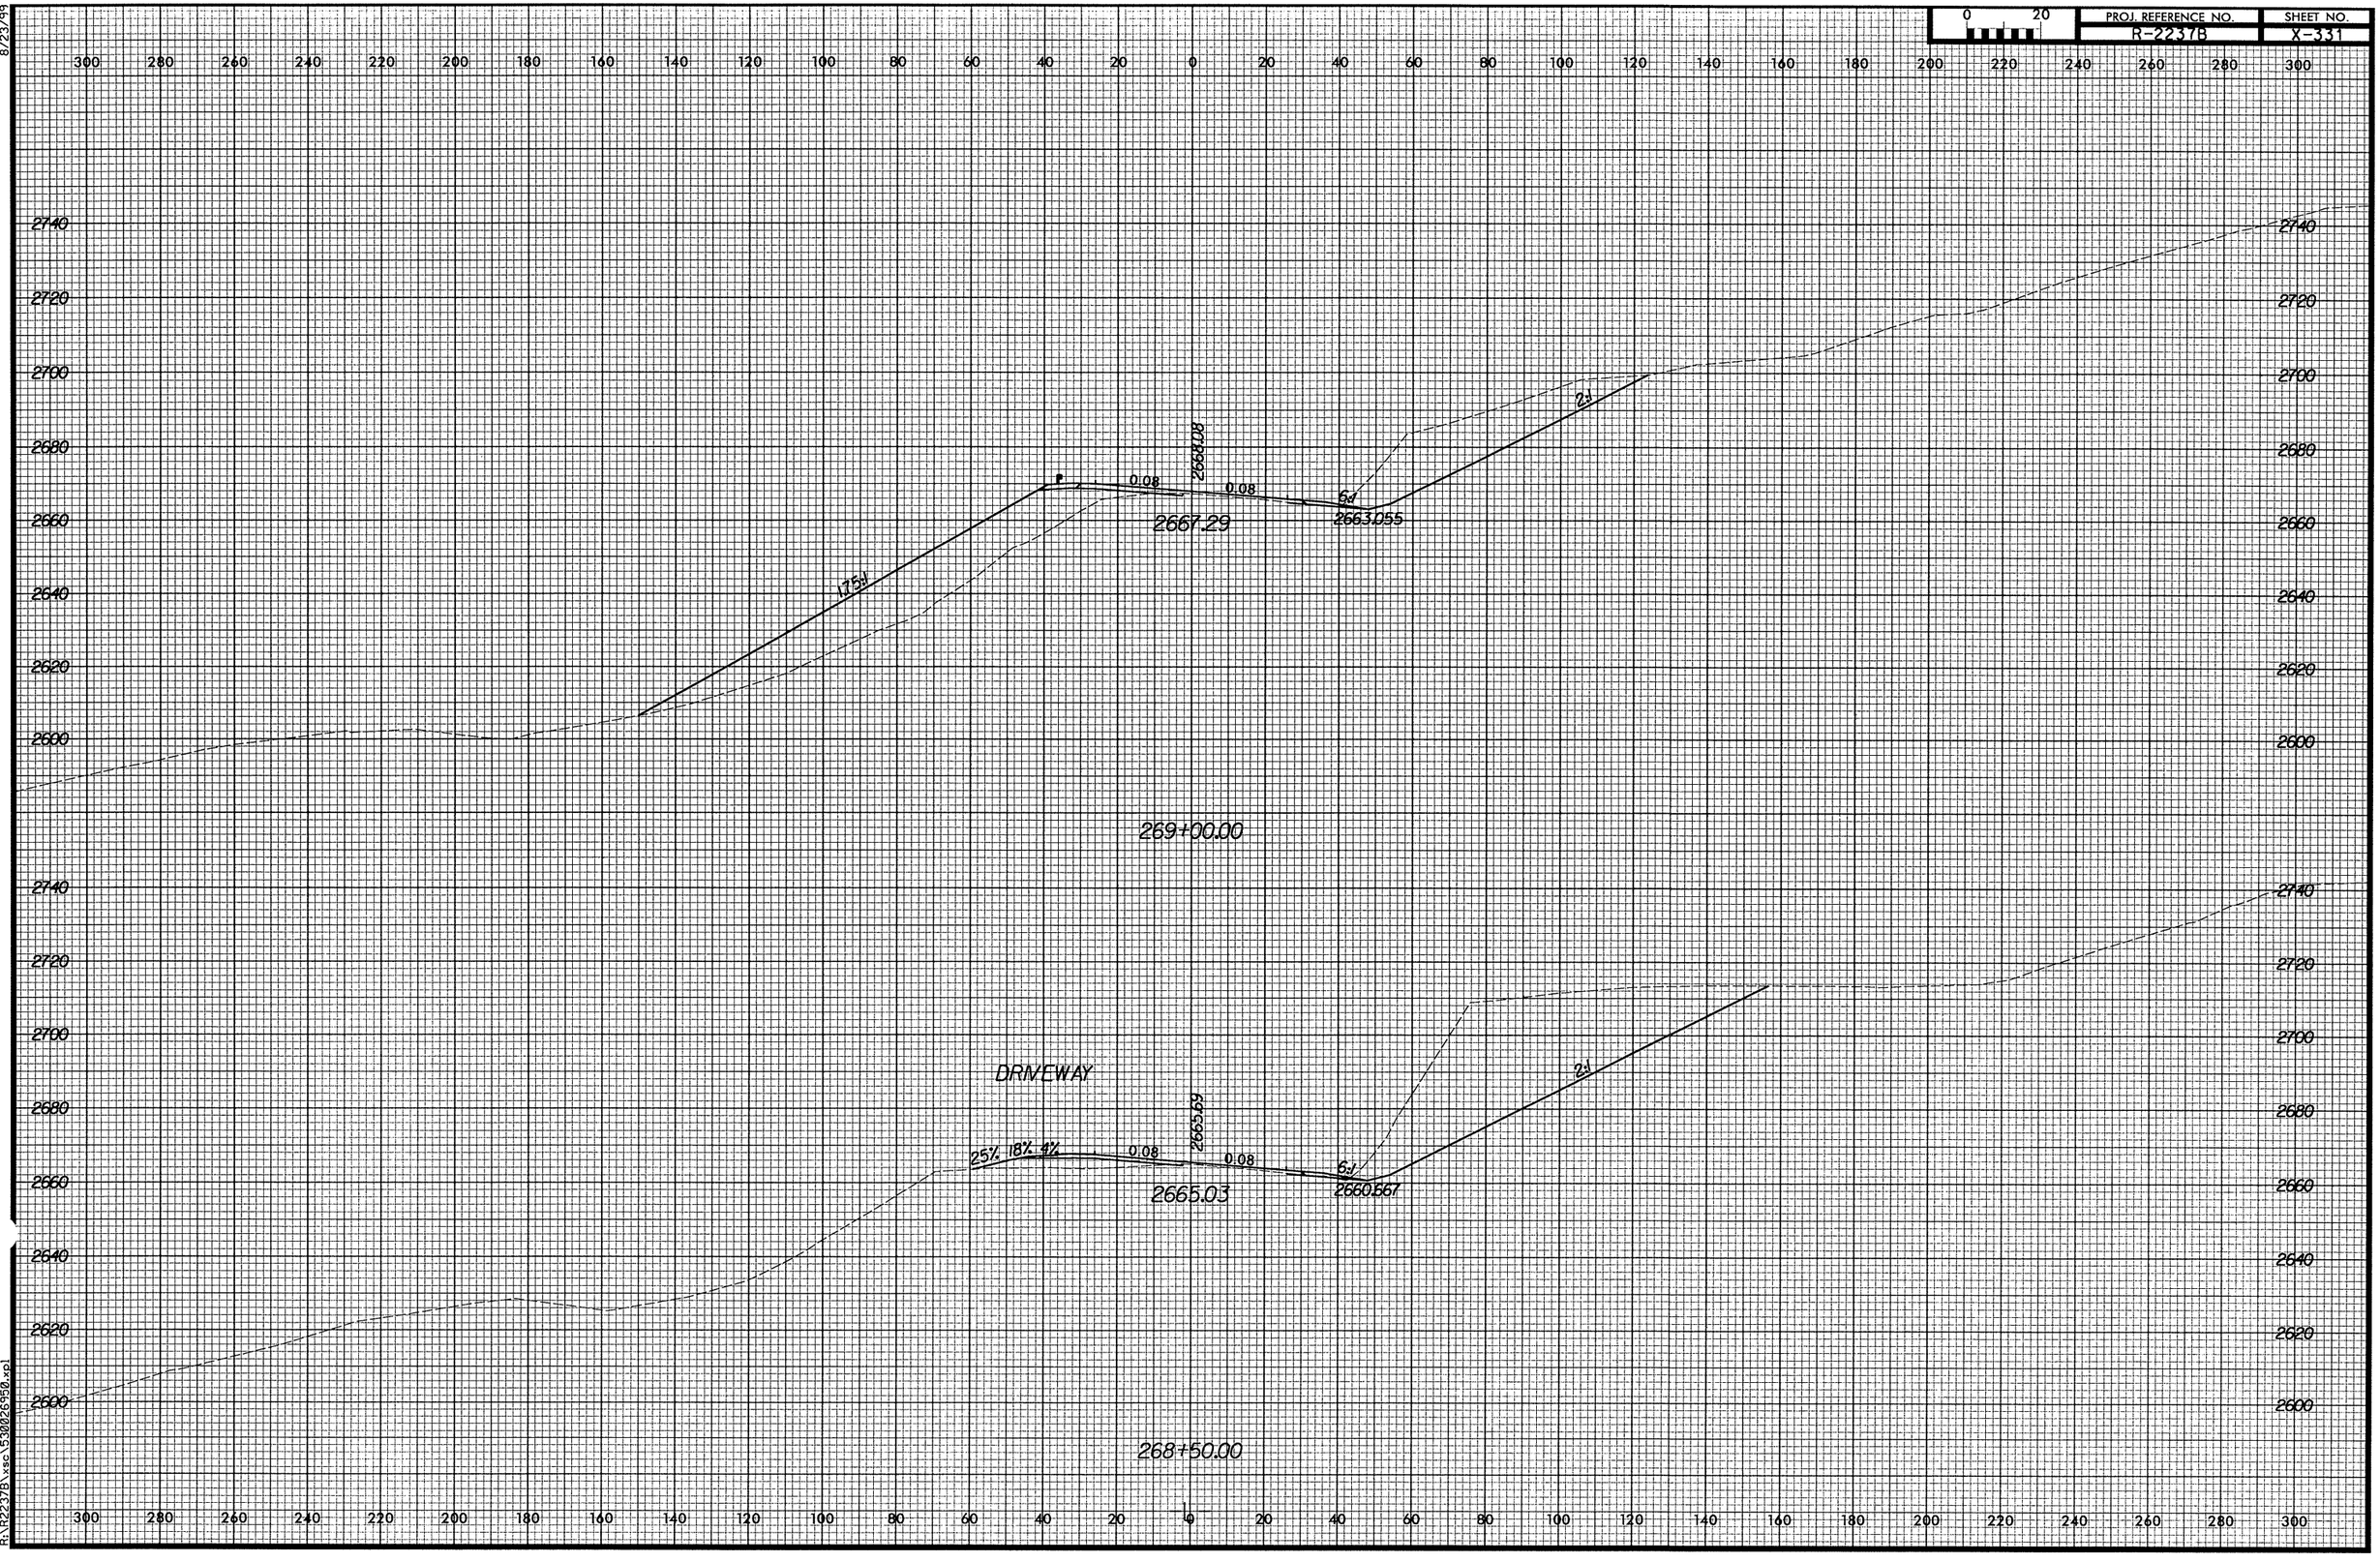

10/29/2004
14:17:23
R:\R2237B\...\530026950.xpl