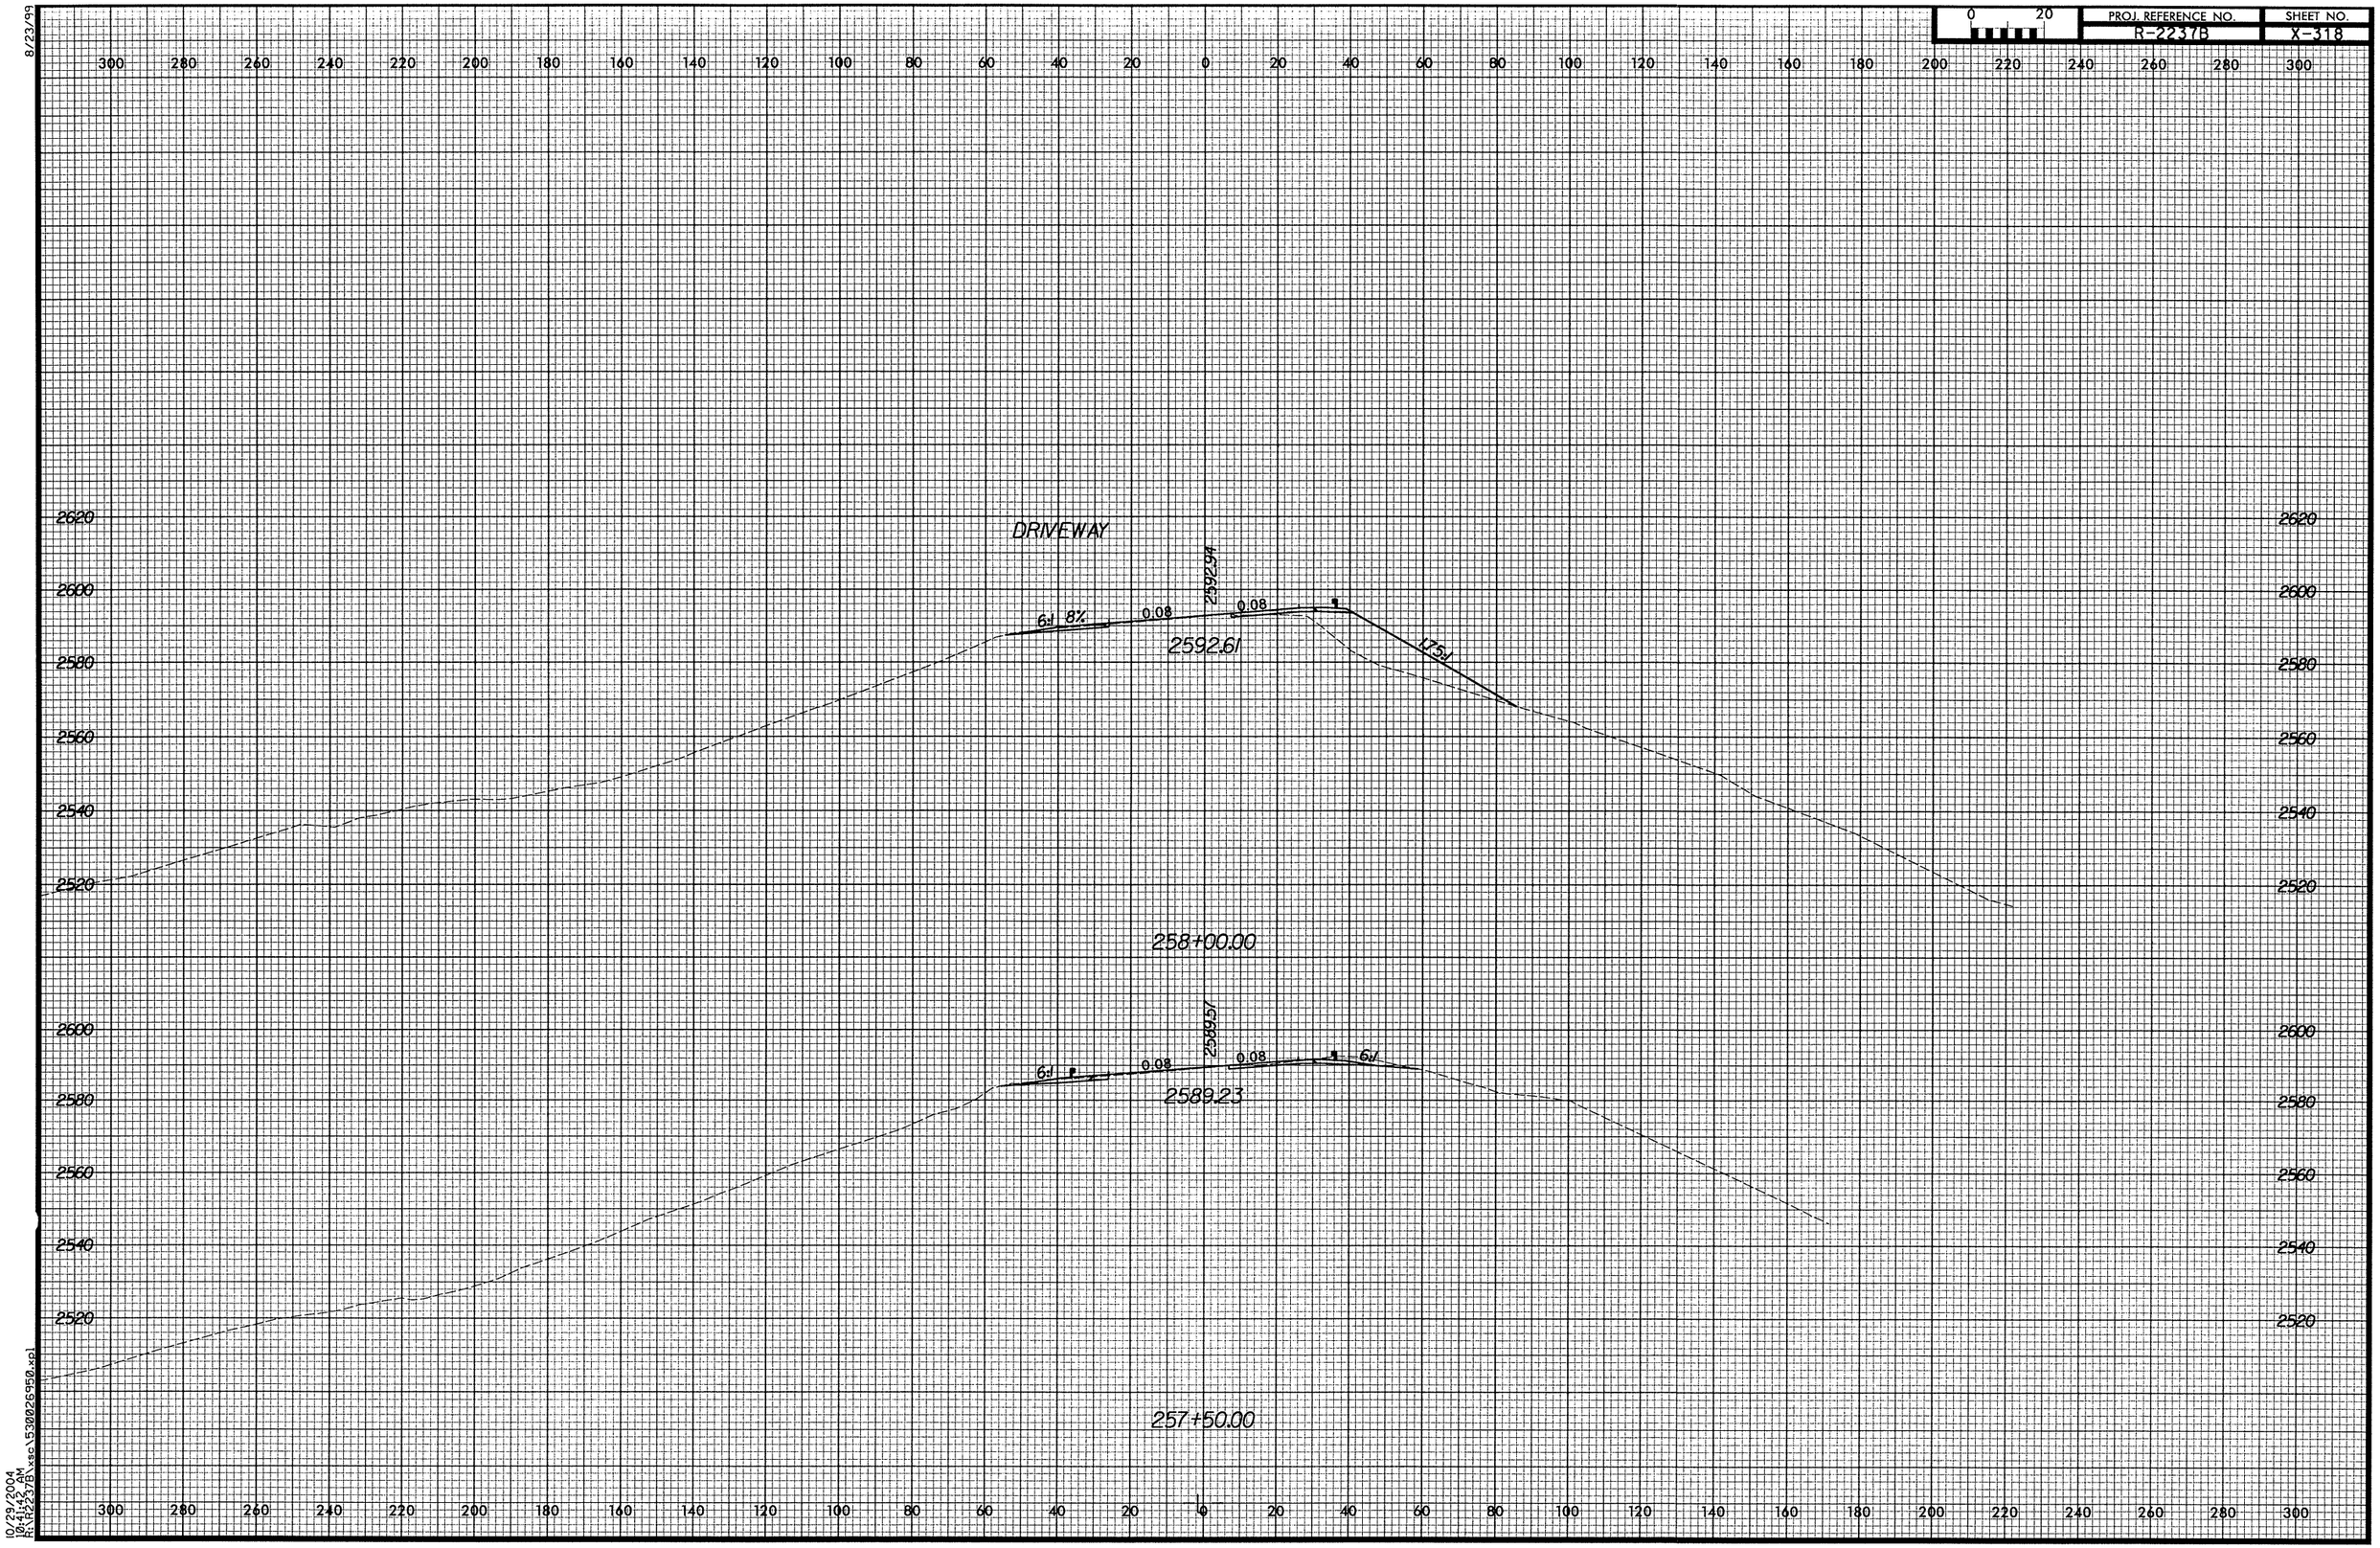
PROJ. REFERENCE NO.
R-2237B
SHEET NO.
X-318
0 20
DRIVEWAY
2592.94
2592.61
6:1
8%
0.08
0.08
6:1
258+00.00
2589.57
2589.23
6:1
0.08
0.08
6:1
257+50.00
2620
2600
2580
2560
2540
2520
300 280 260 240 220 200 180 160 140 120 100 80 60 40 20 0 20 40 60 80 100 120 140 160 180 200 220 240 260 280 300
8/23/99
10/29/2004
10:41:25 AM
R:\R2237B\sec\530026950.xpl