8/23/99

PROJ. REFERENCE NO.	SHEET NO.
R-2237B	X-314

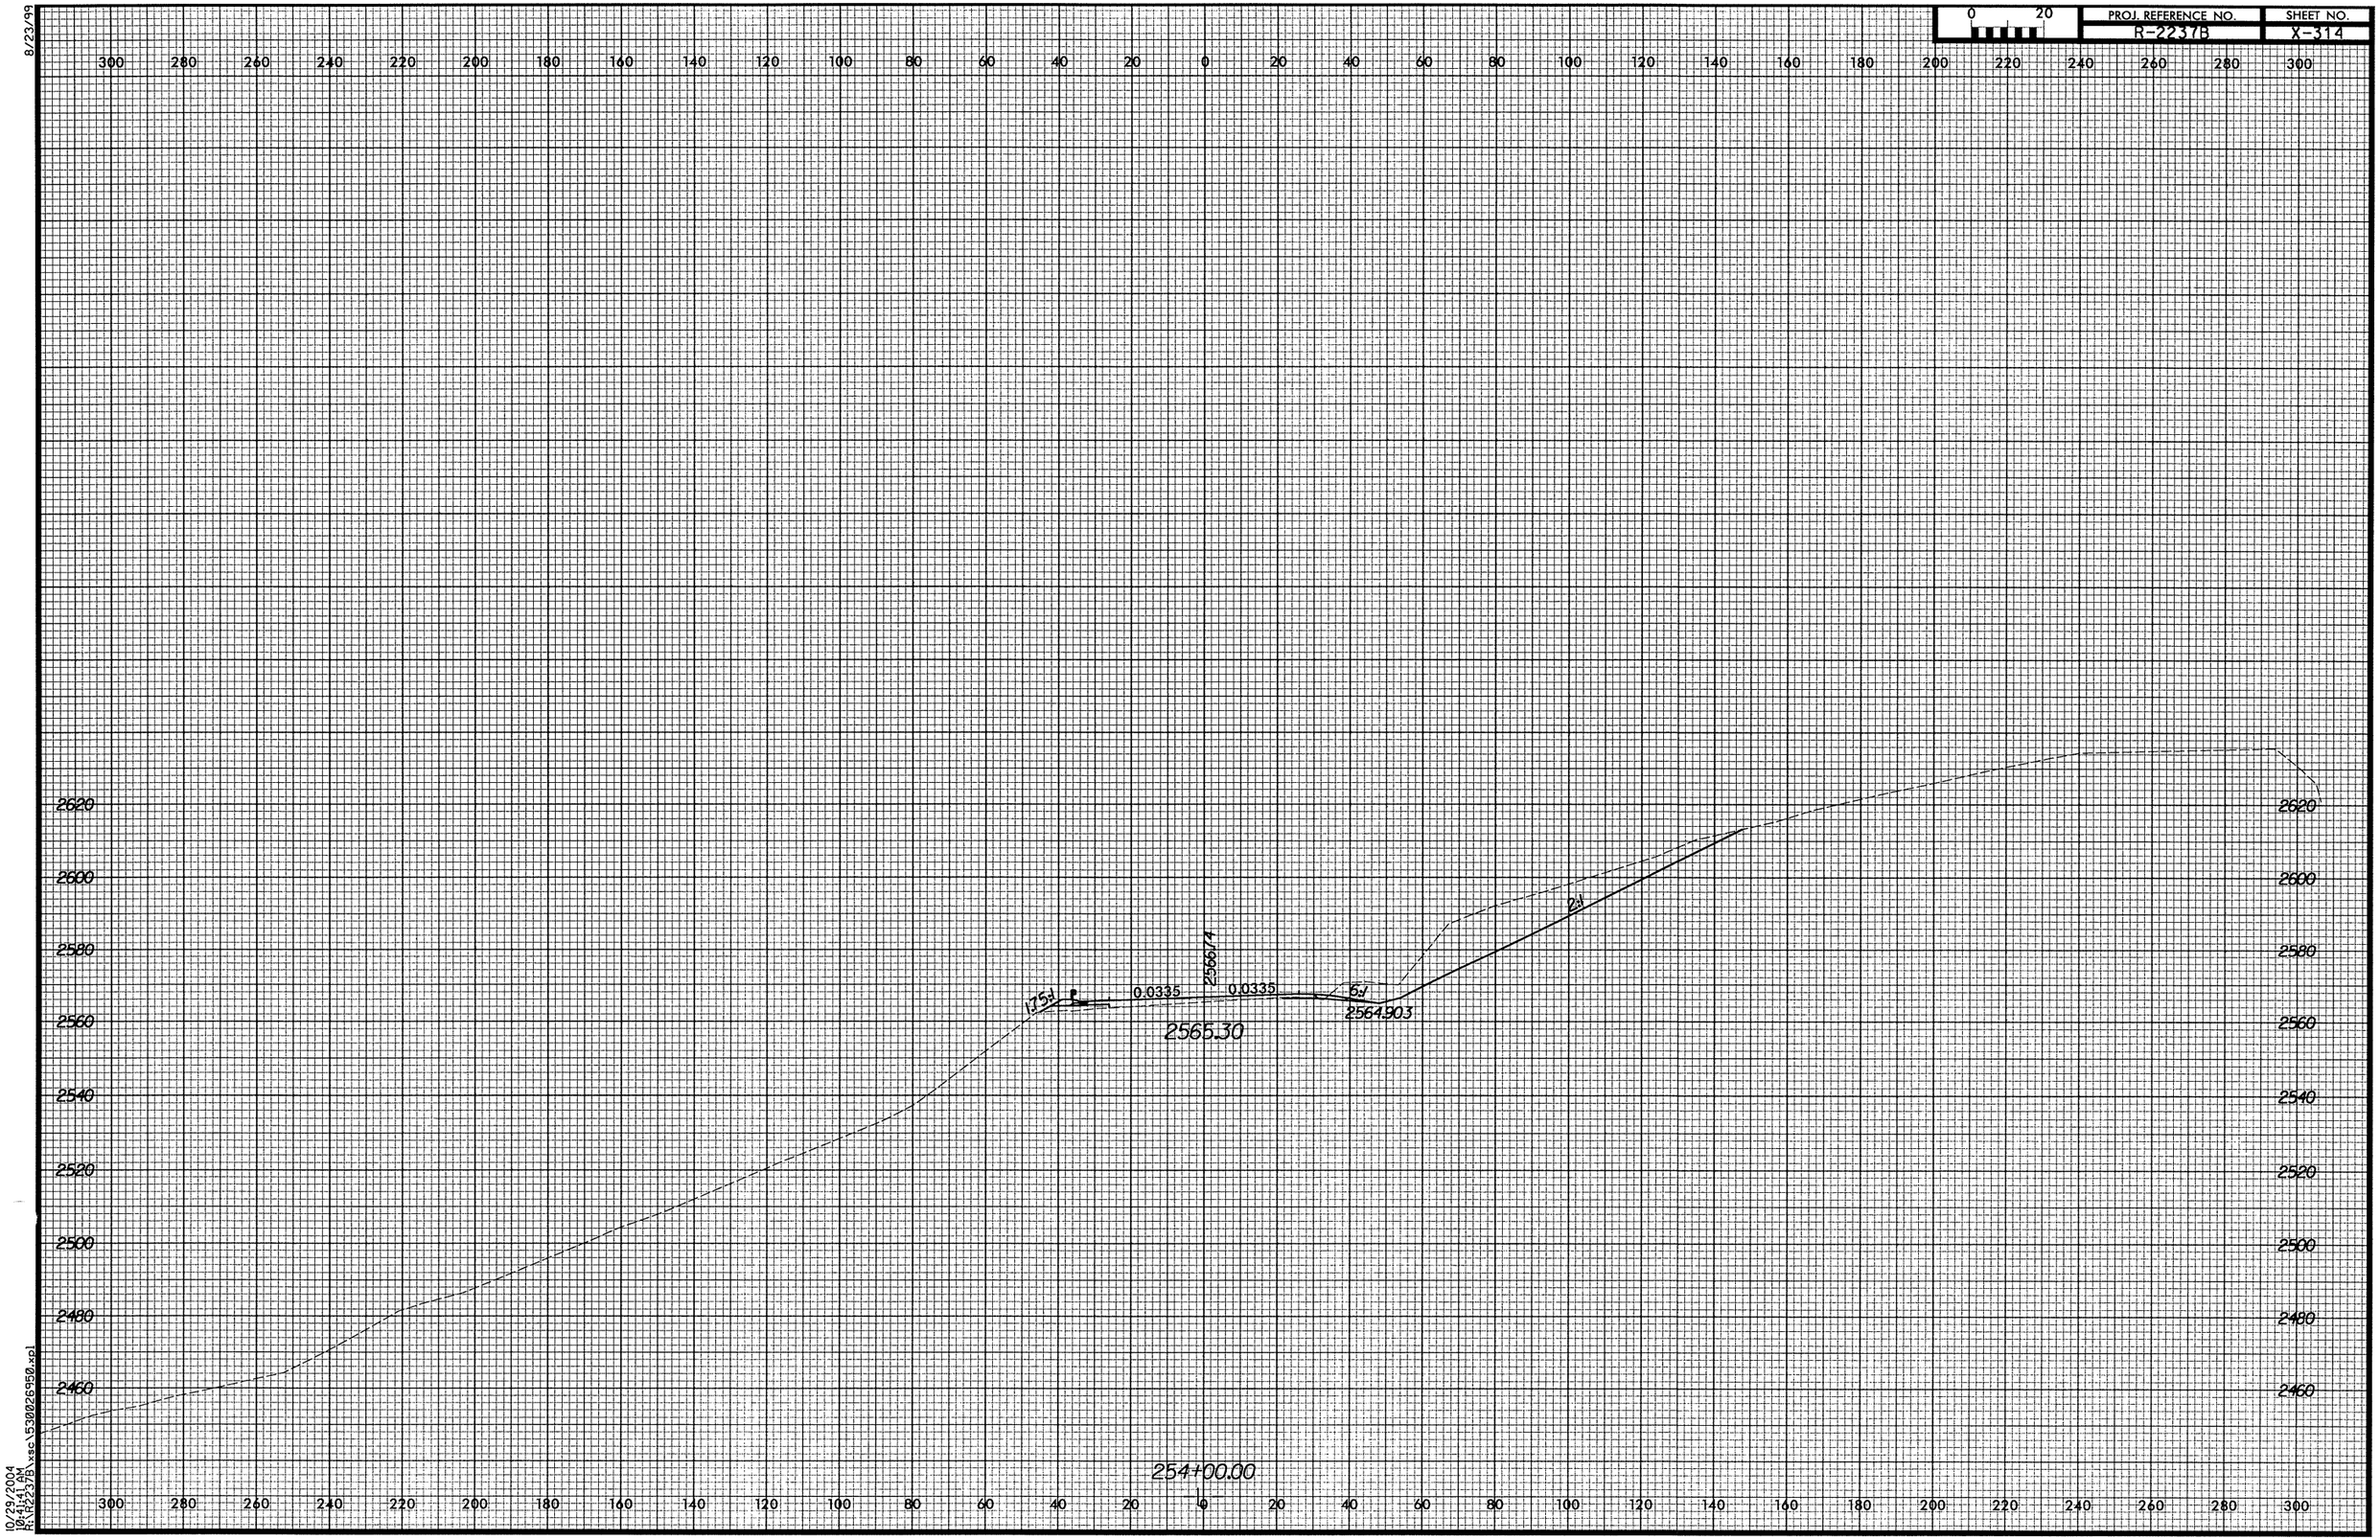

10/29/2004
10:41:41 AM
R:\R2237B\xsc\530026950.xpl