8/23/99

0 20	PROJ. REFERENCE NO.	SHEET NO.
	R-2237B	X-312

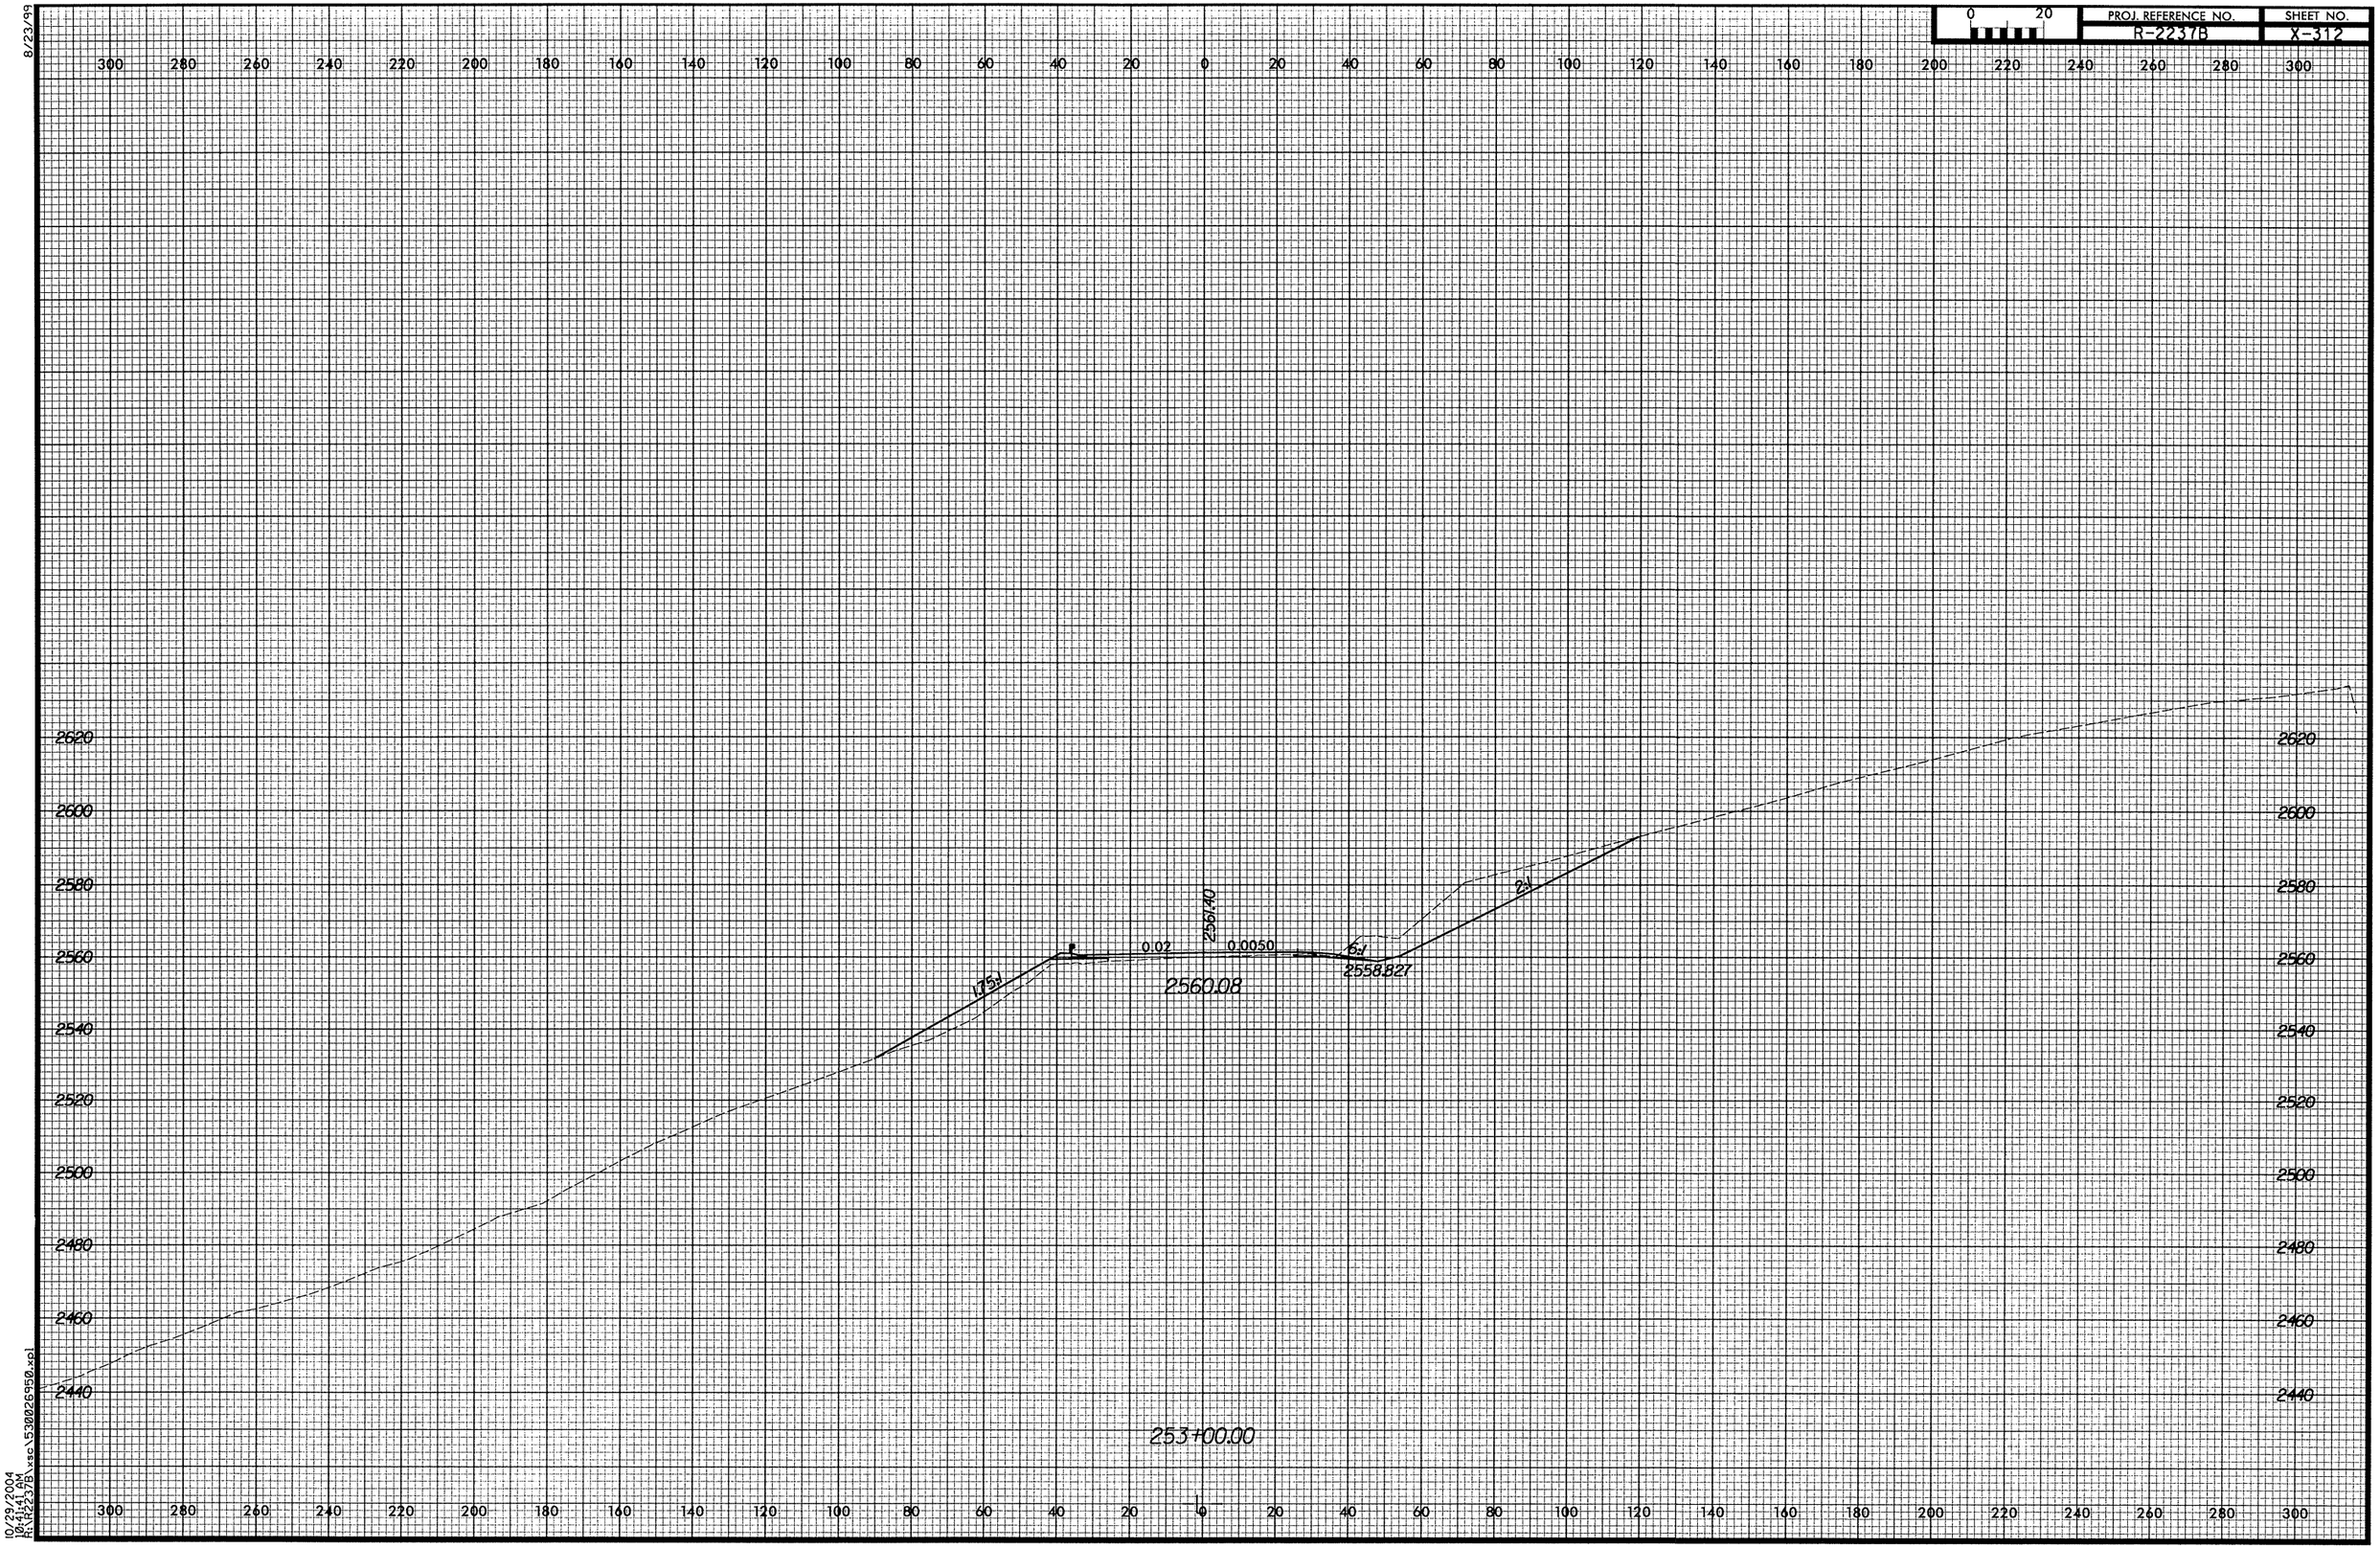

10/29/2004
10:44:43 AM
K:\R2237B\xsc\530026950.xpl