0 20	PROJ. REFERENCE NO.	SHEET NO.
	R-2237B	X-309

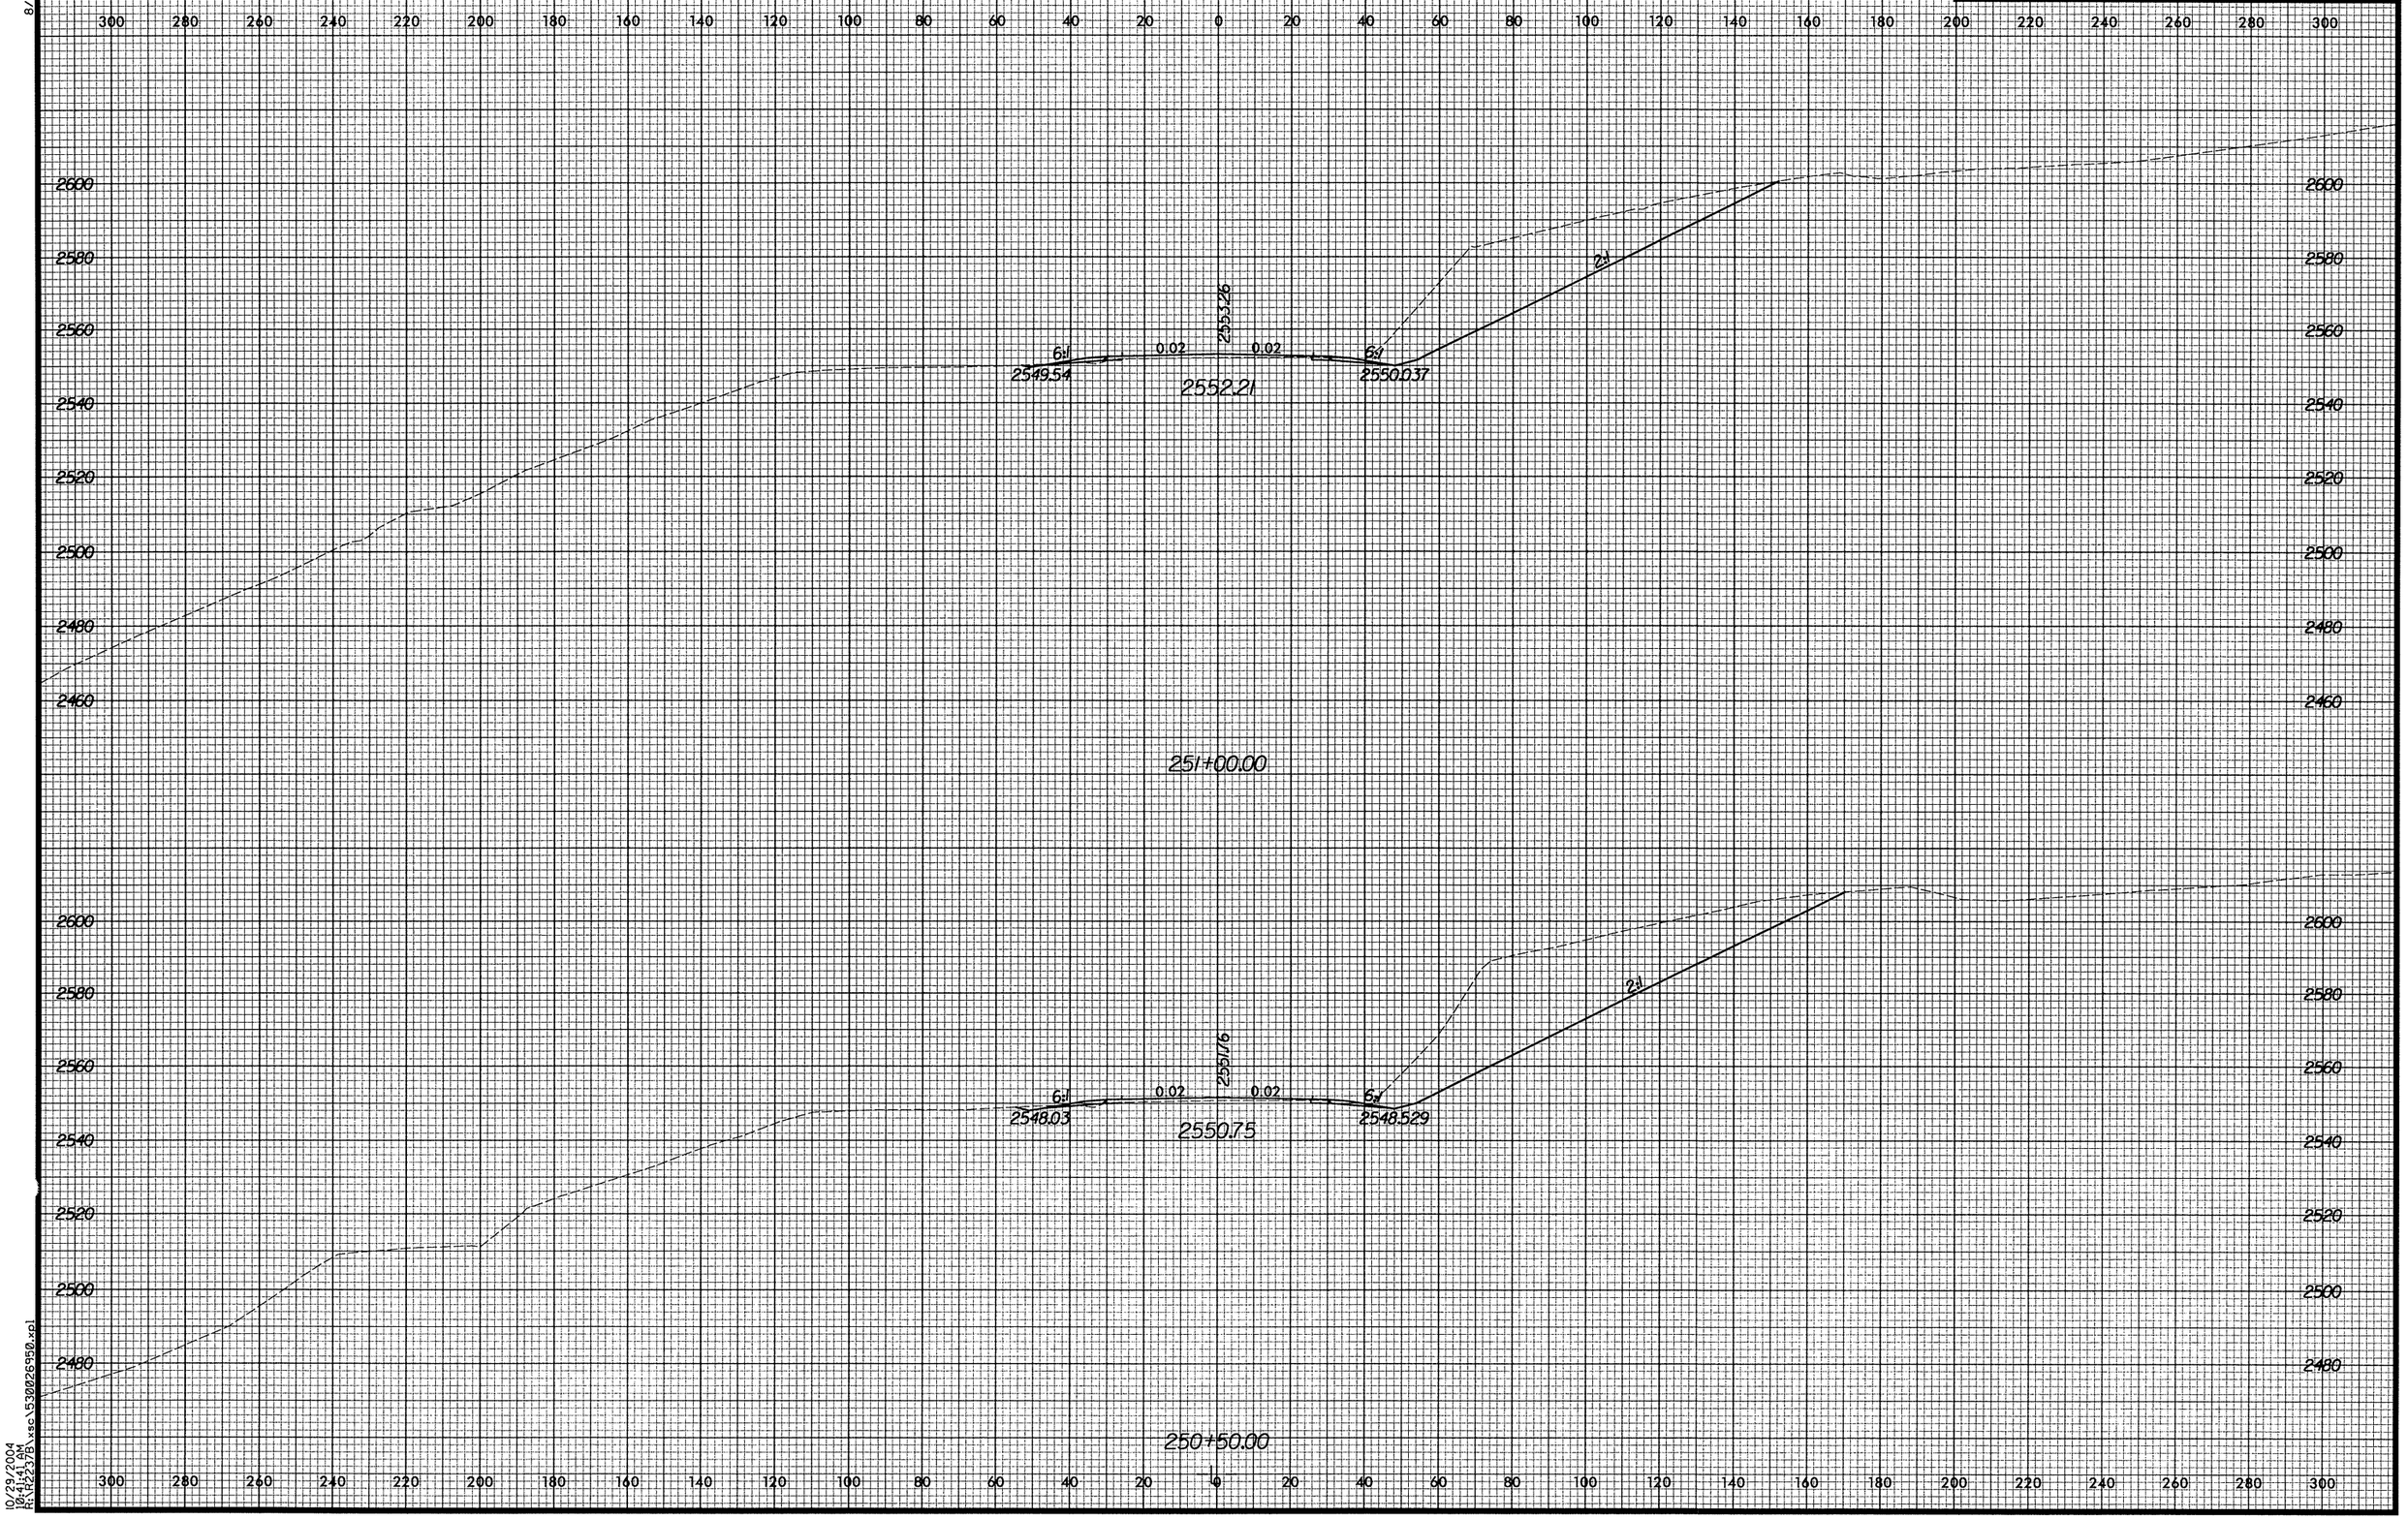

8/23/99

10/29/2004
10:04 AM
R:\R2237B\xsc\530026950.xpl