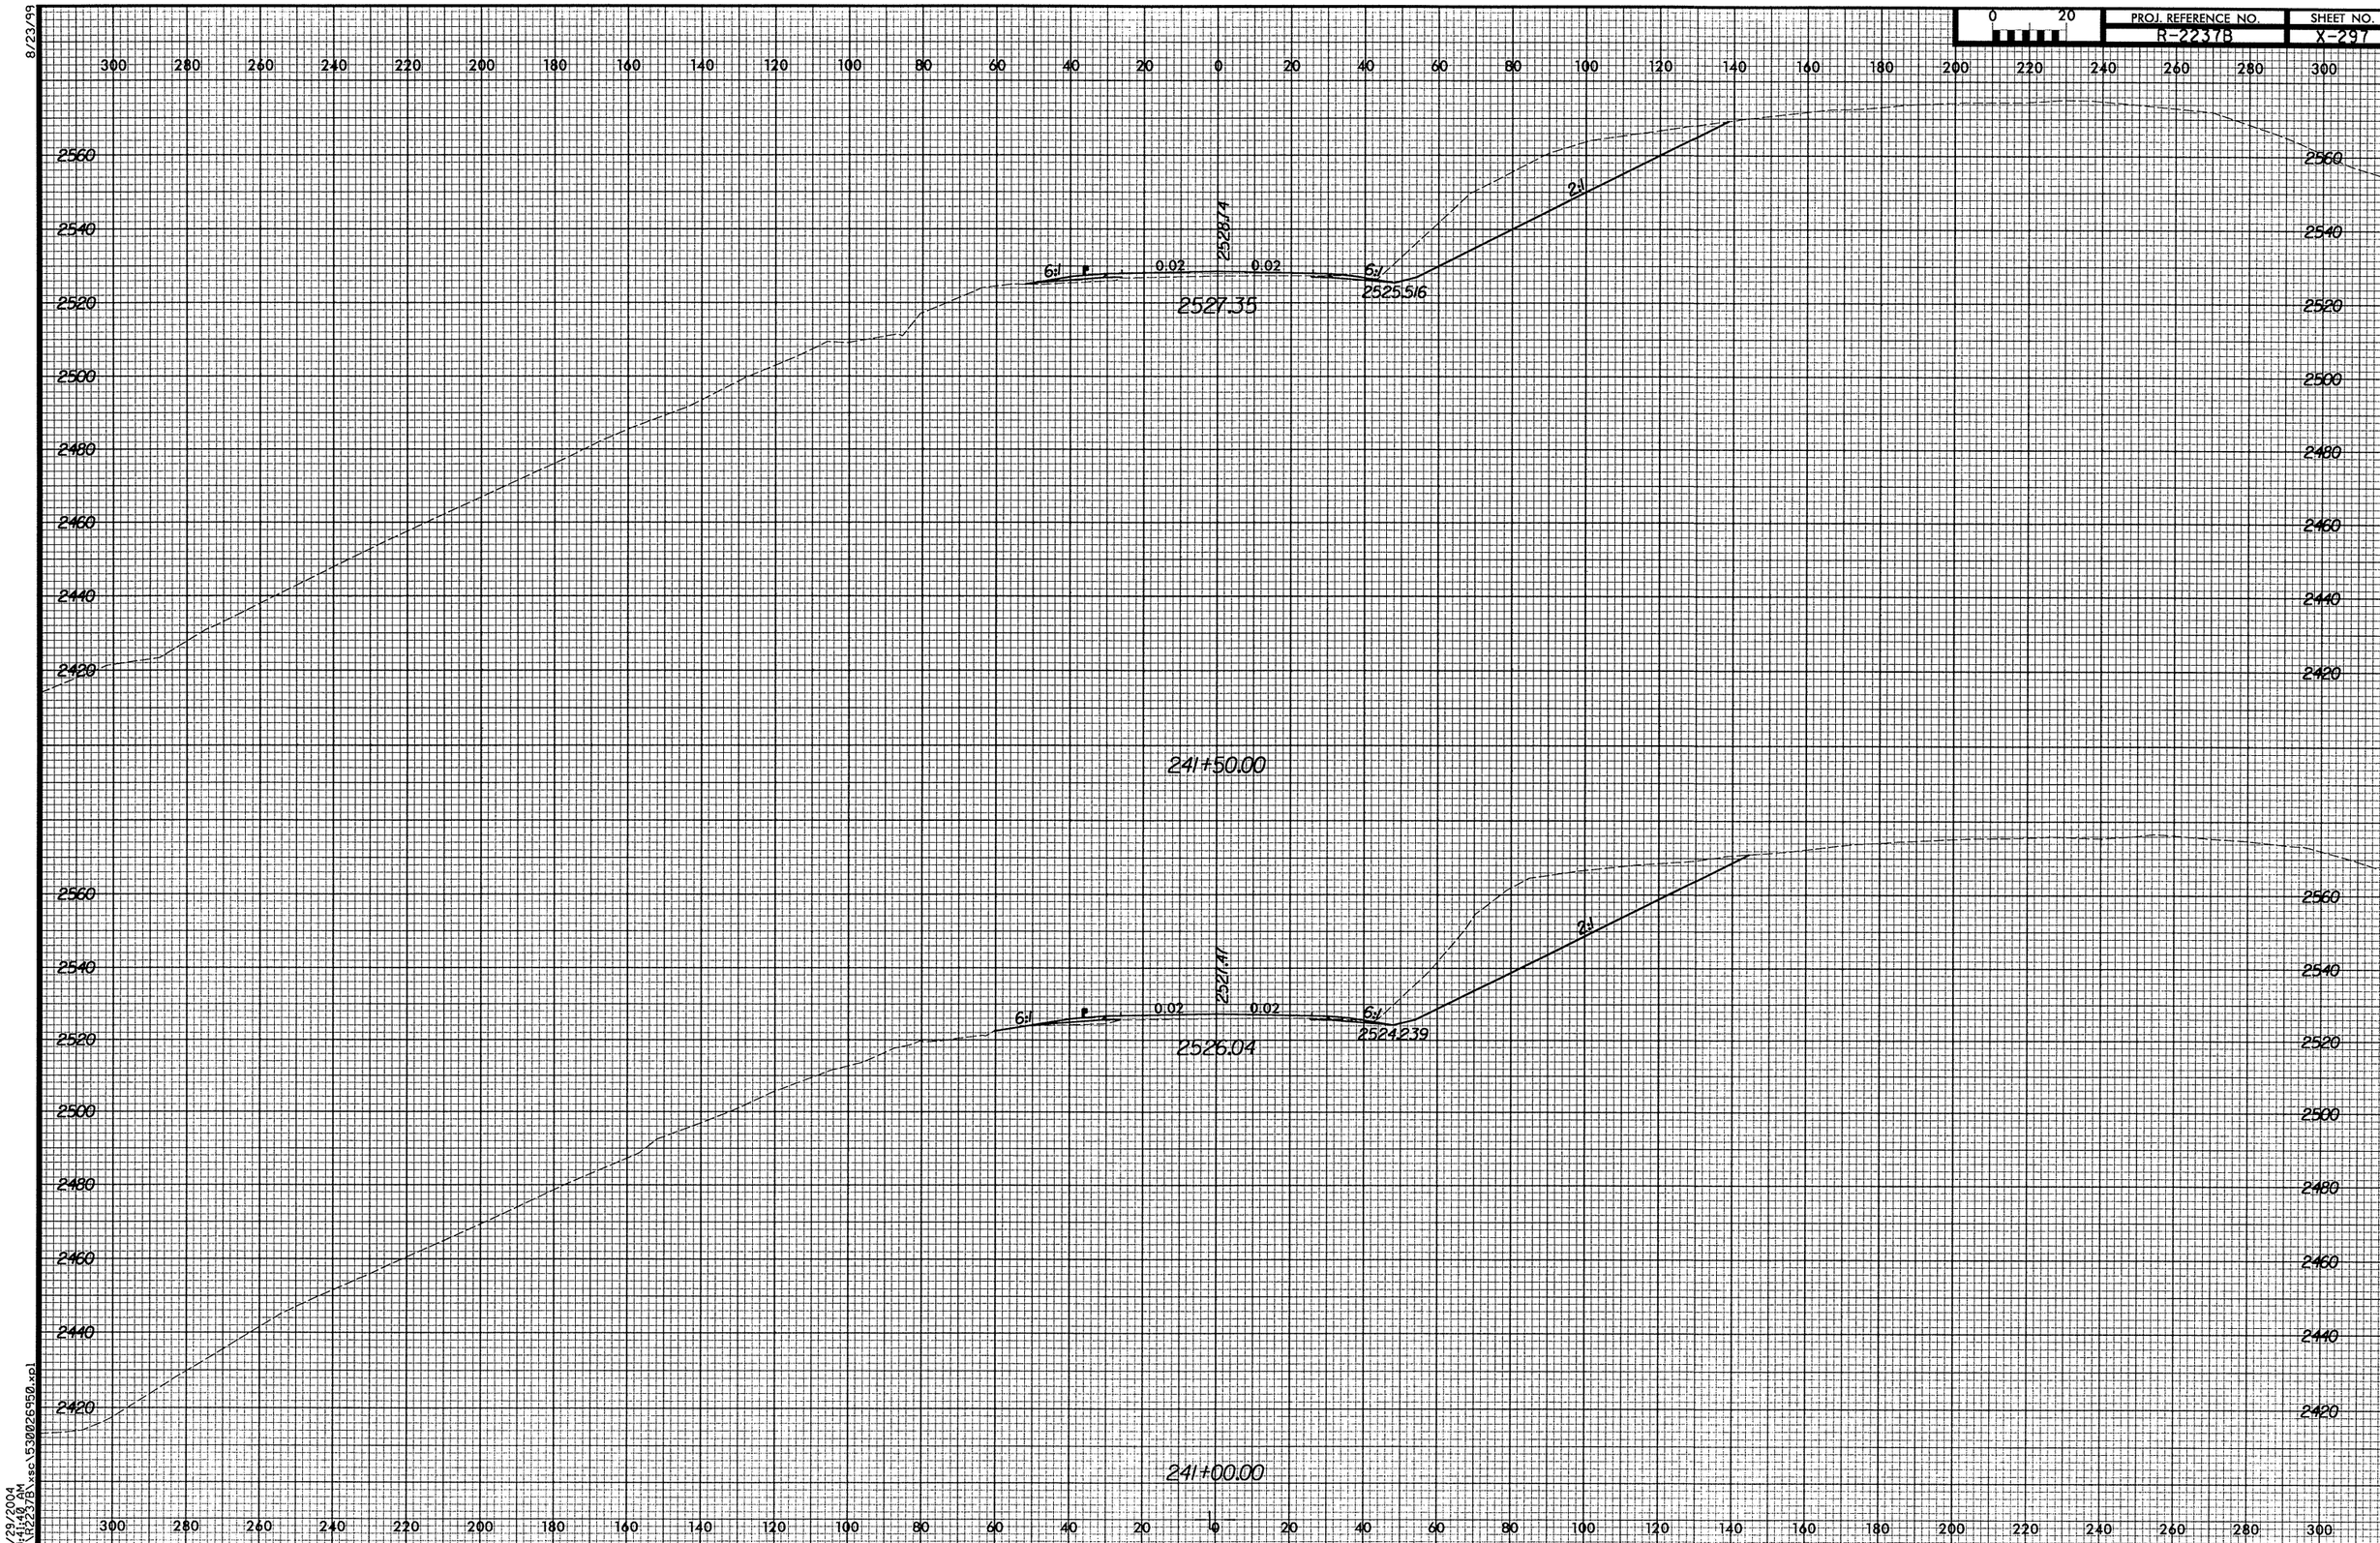

PROJ. REFERENCE NO.
R-2237B
SHEET NO.
X-297
0 20
8/23/99
2528.74
6:1
0.02
0.02
6:1
2:1
2527.35
2525.516
241+50.00
2521.41
6:1
0.02
0.02
6:1
2:1
2526.04
2524.239
241+00.00
10/29/2004
10:41:40 AM
R:\R2237B\xsc\530026950.xpl