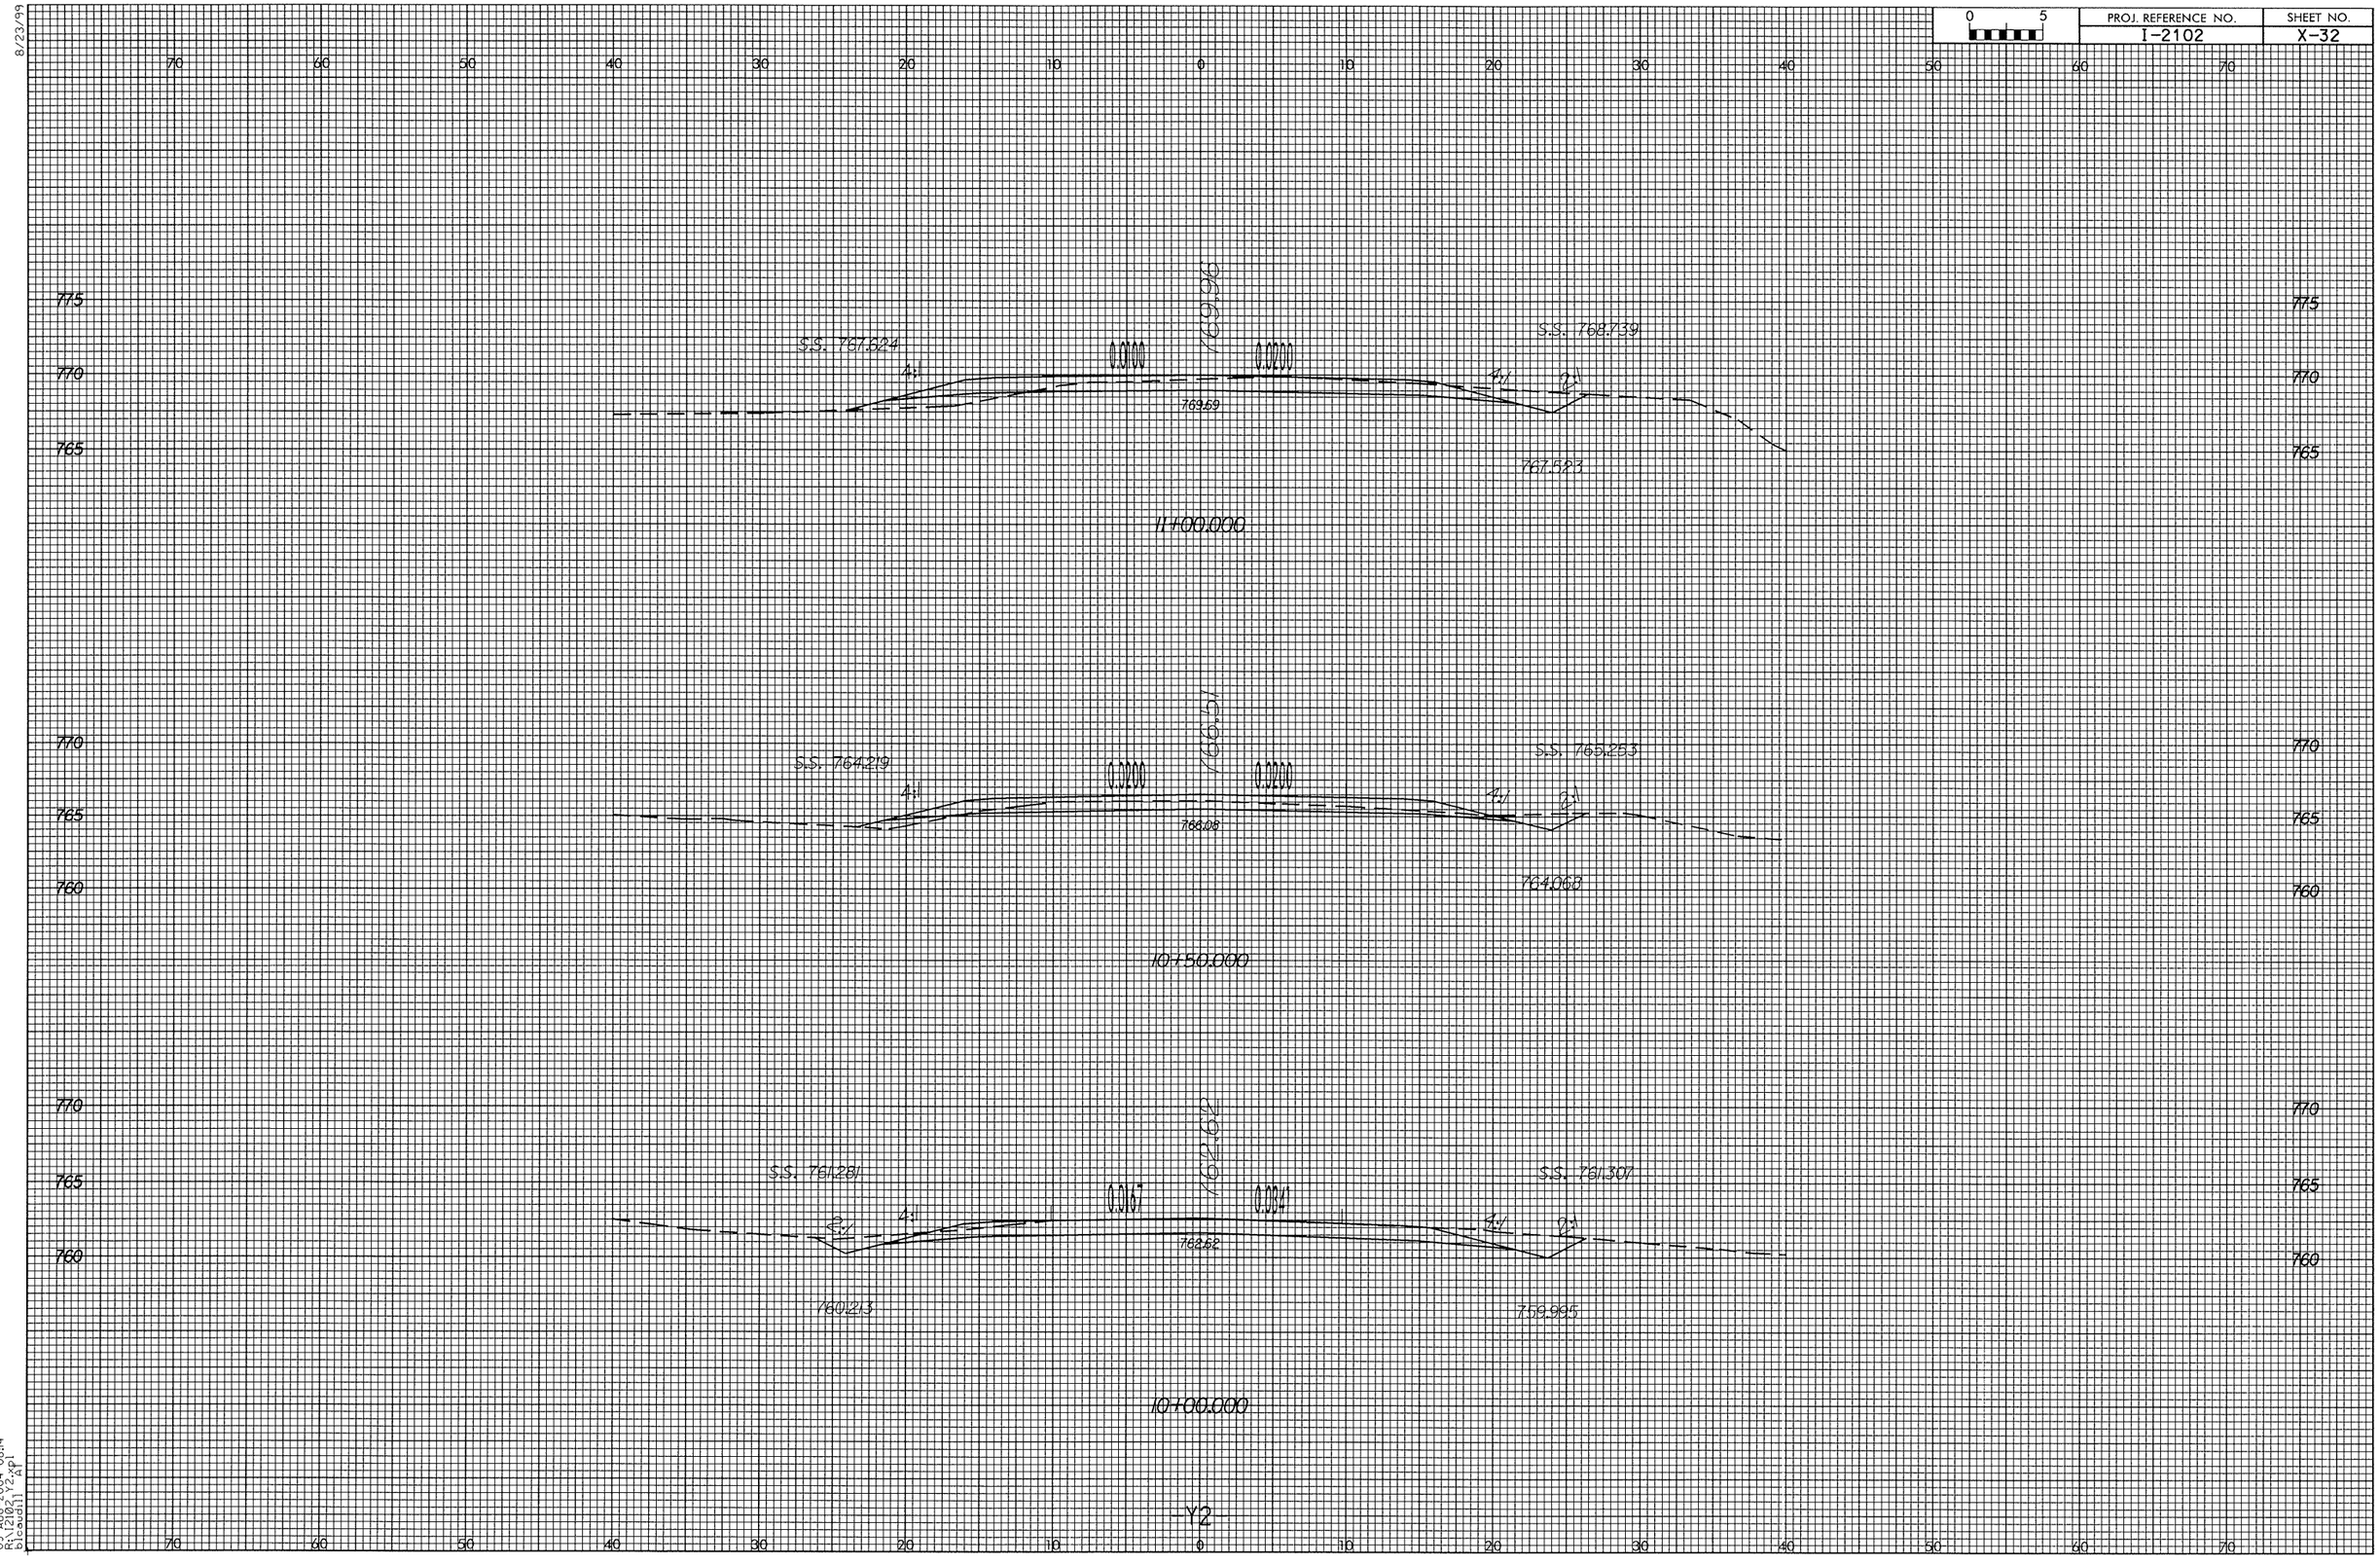

PROJ. REFERENCE NO.
I-2102
SHEET NO.
X-32
0 5
S.S. 767.624
S.S. 768.739
769.96
0.0100
0.0200
4:1
2:1
769.69
767.523
11+00.000
S.S. 764.219
S.S. 765.253
766.51
0.0200
0.0200
4:1
2:1
766.08
764.063
10+50.000
S.S. 761.281
S.S. 761.307
762.62
0.0167
0.0341
4:1
2:1
762.62
760.213
759.995
10+00.000
Y2