PROJECT NO.	SHEET NO.
5CR.10351.4 , ETC	8

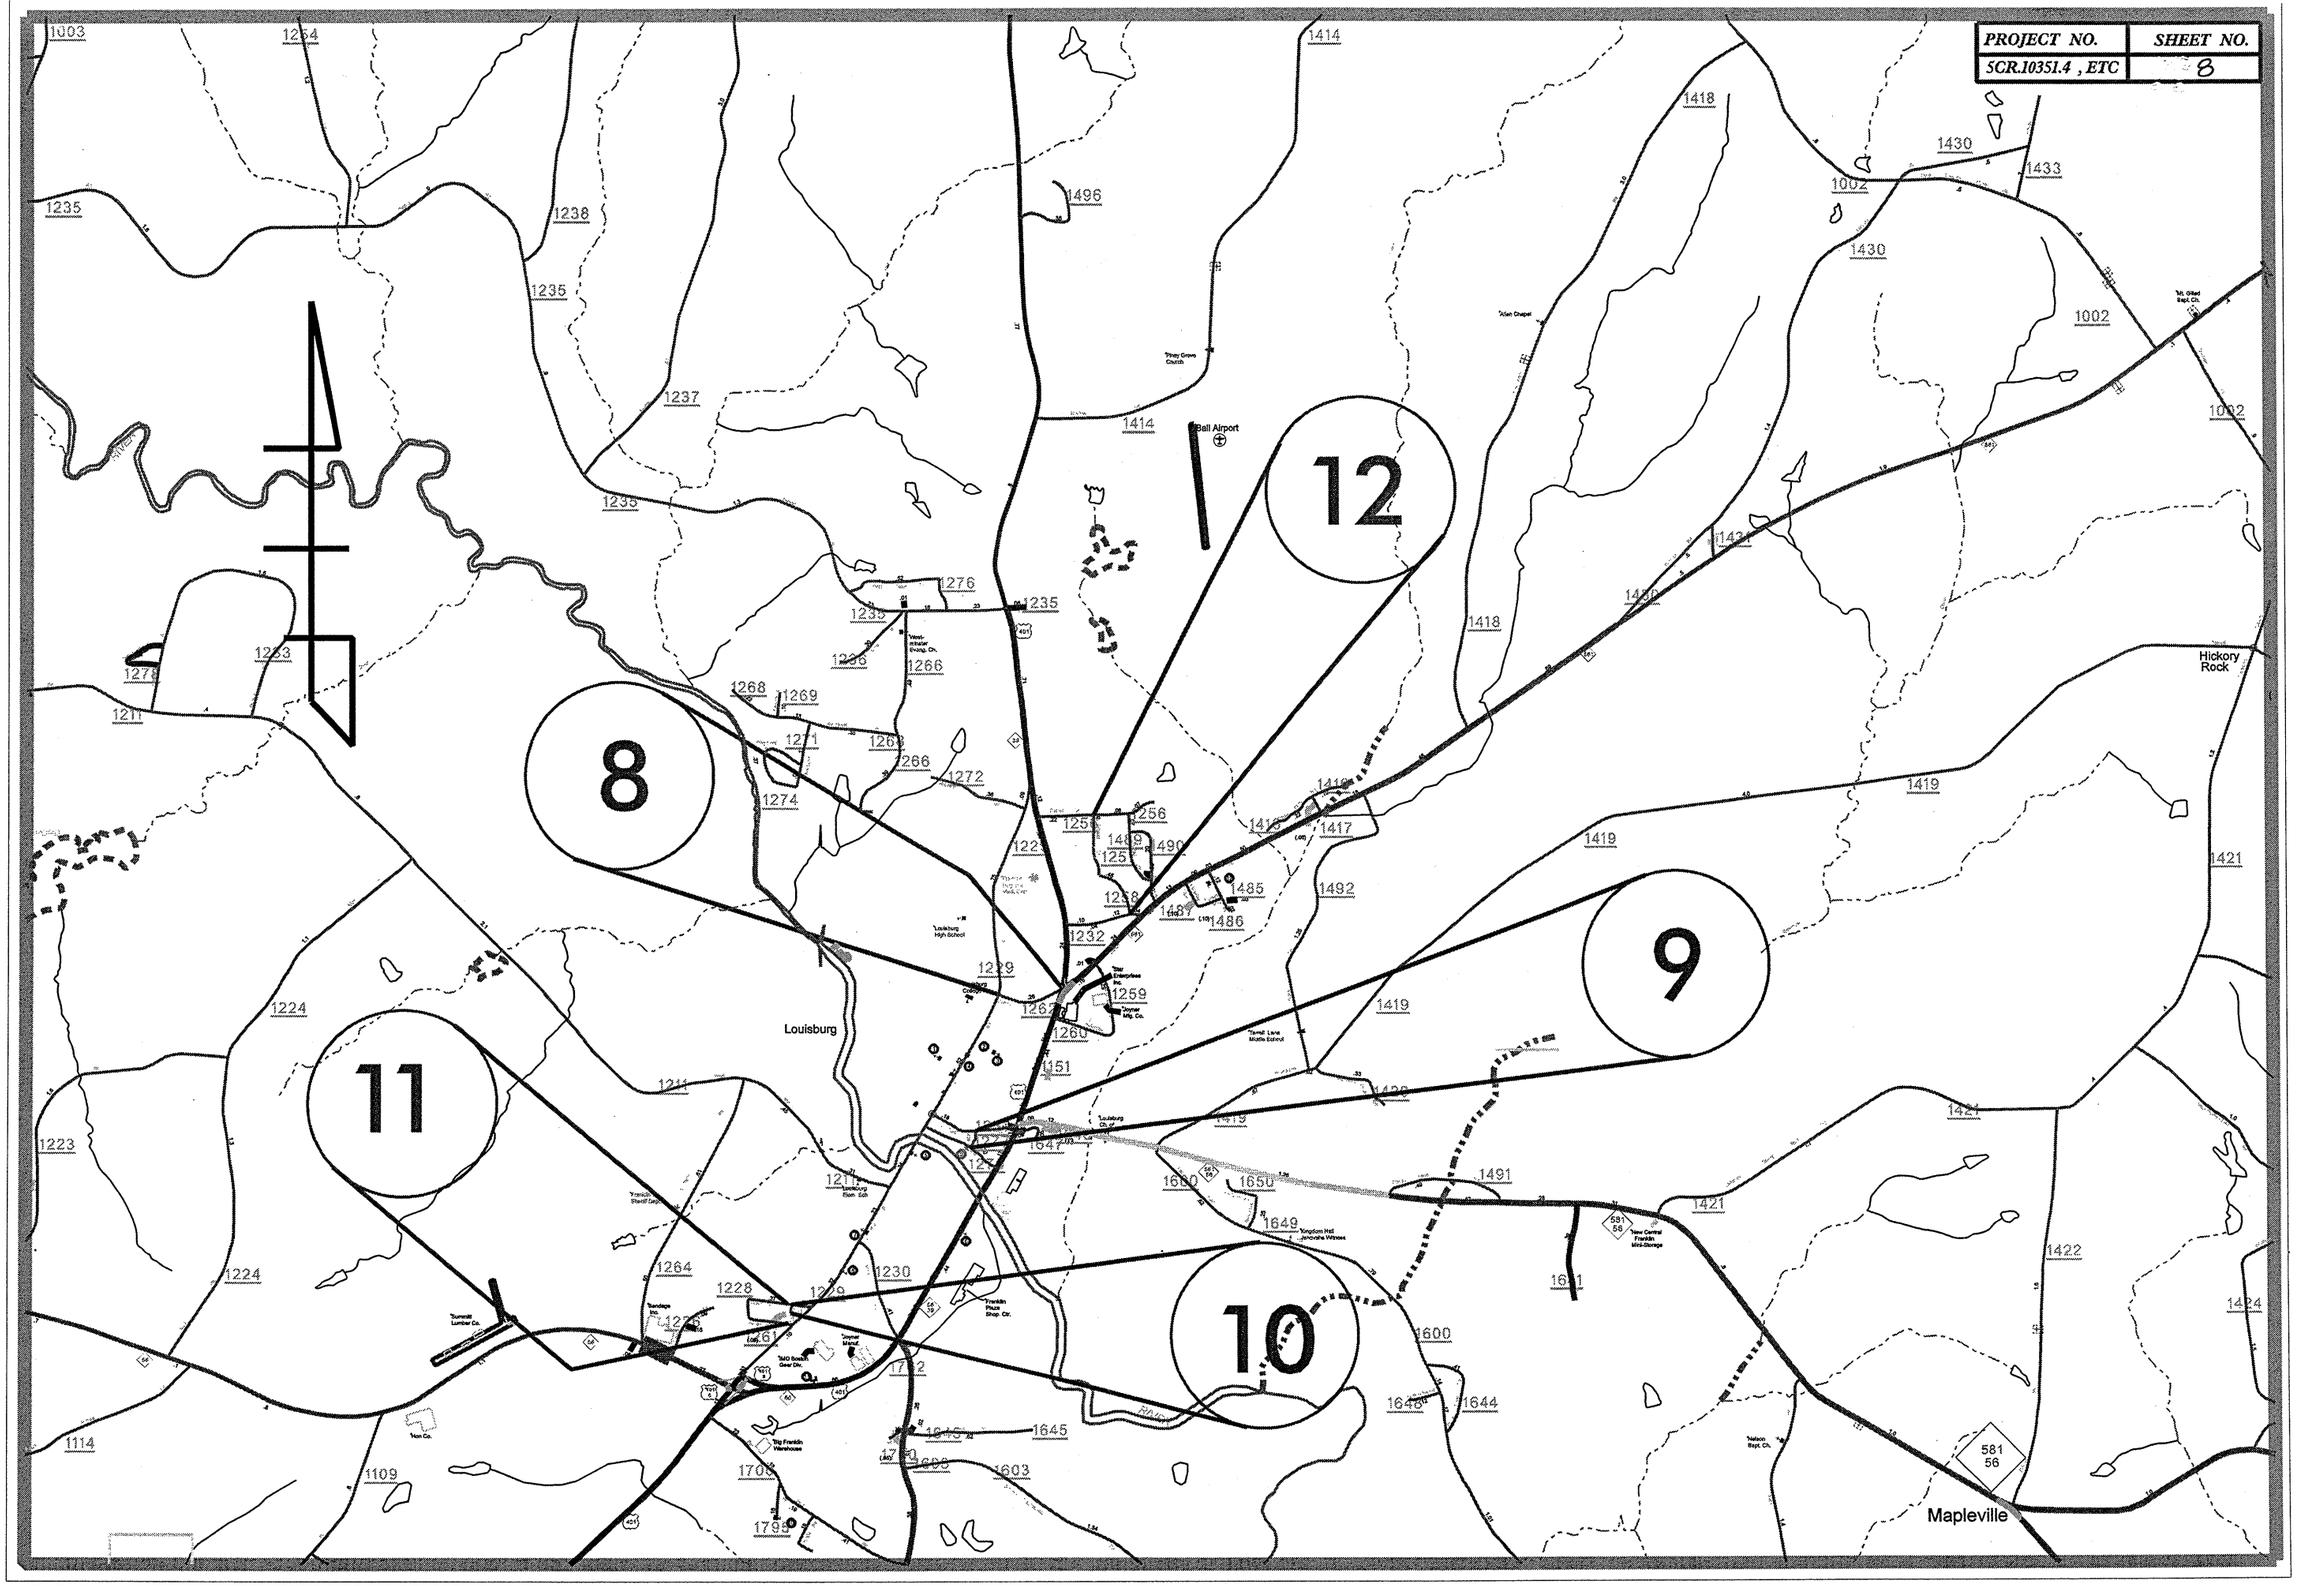

...\2005franklinvic.dgn 10/11/2004 08:41:39 AM