PROJECT NO.	SHEET NO.
SCR.10351.4 , ETC	4

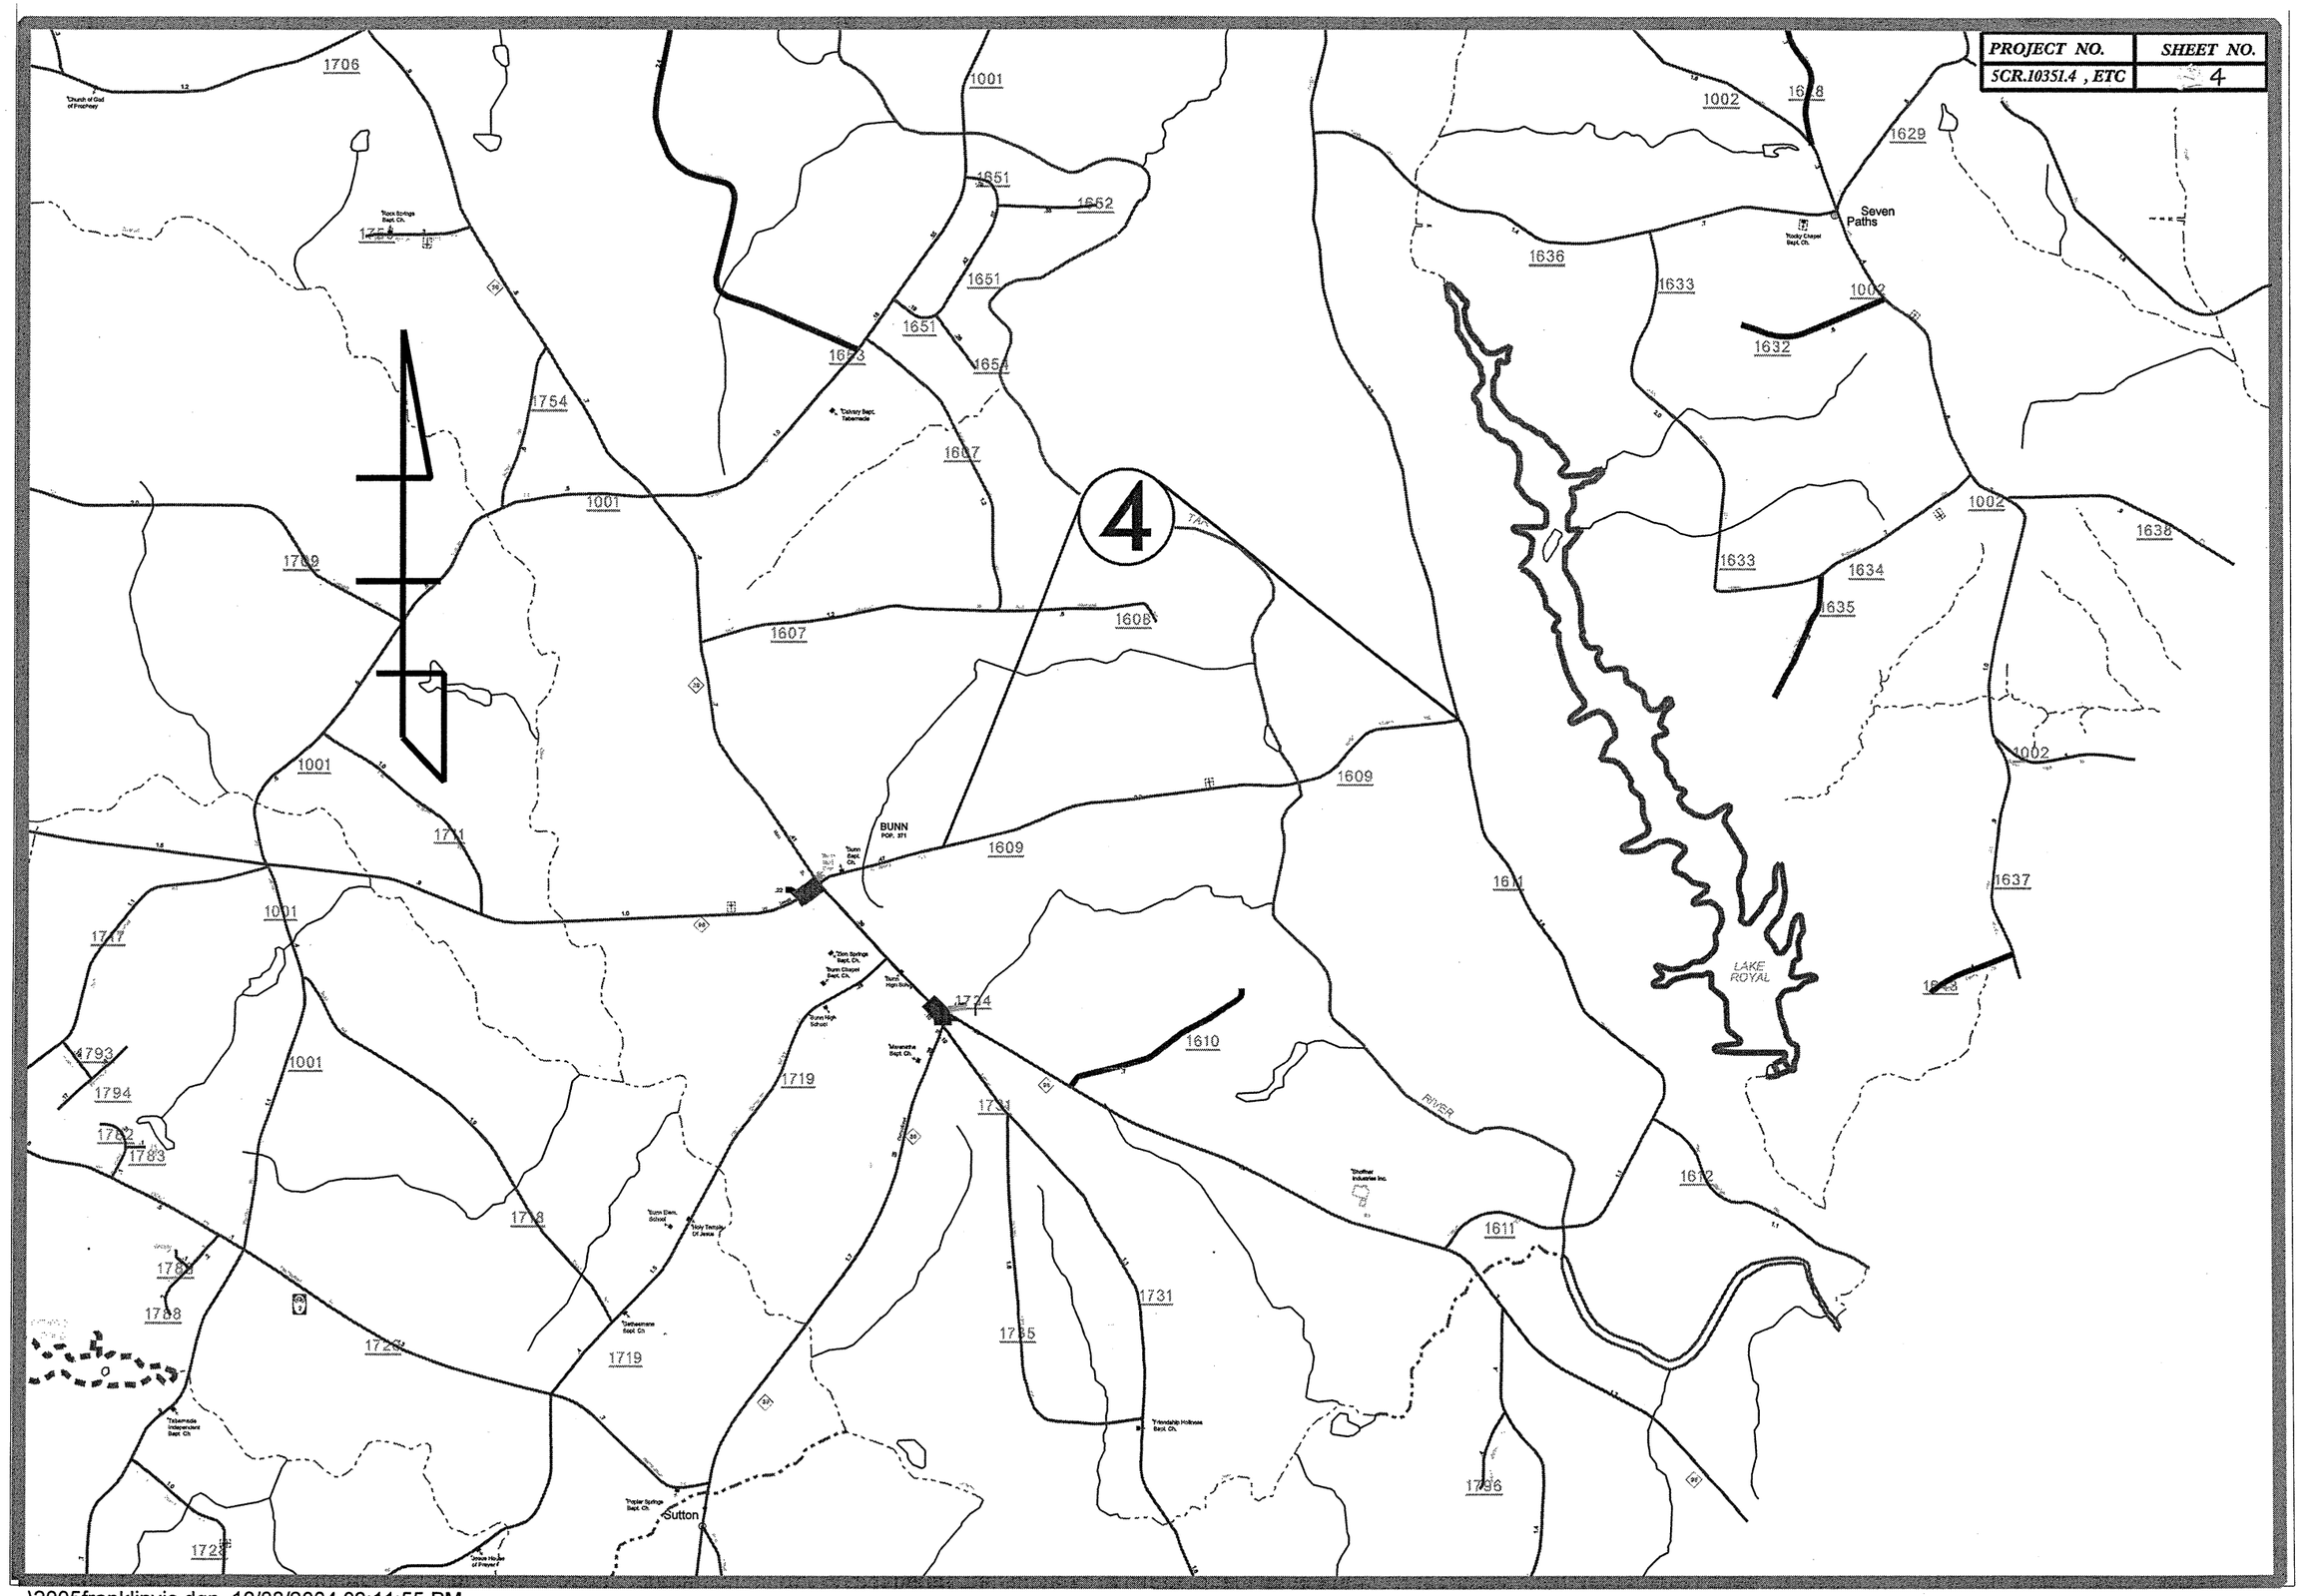

...\2005franklinvic.dgn 10/08/2004 02:11:55 PM