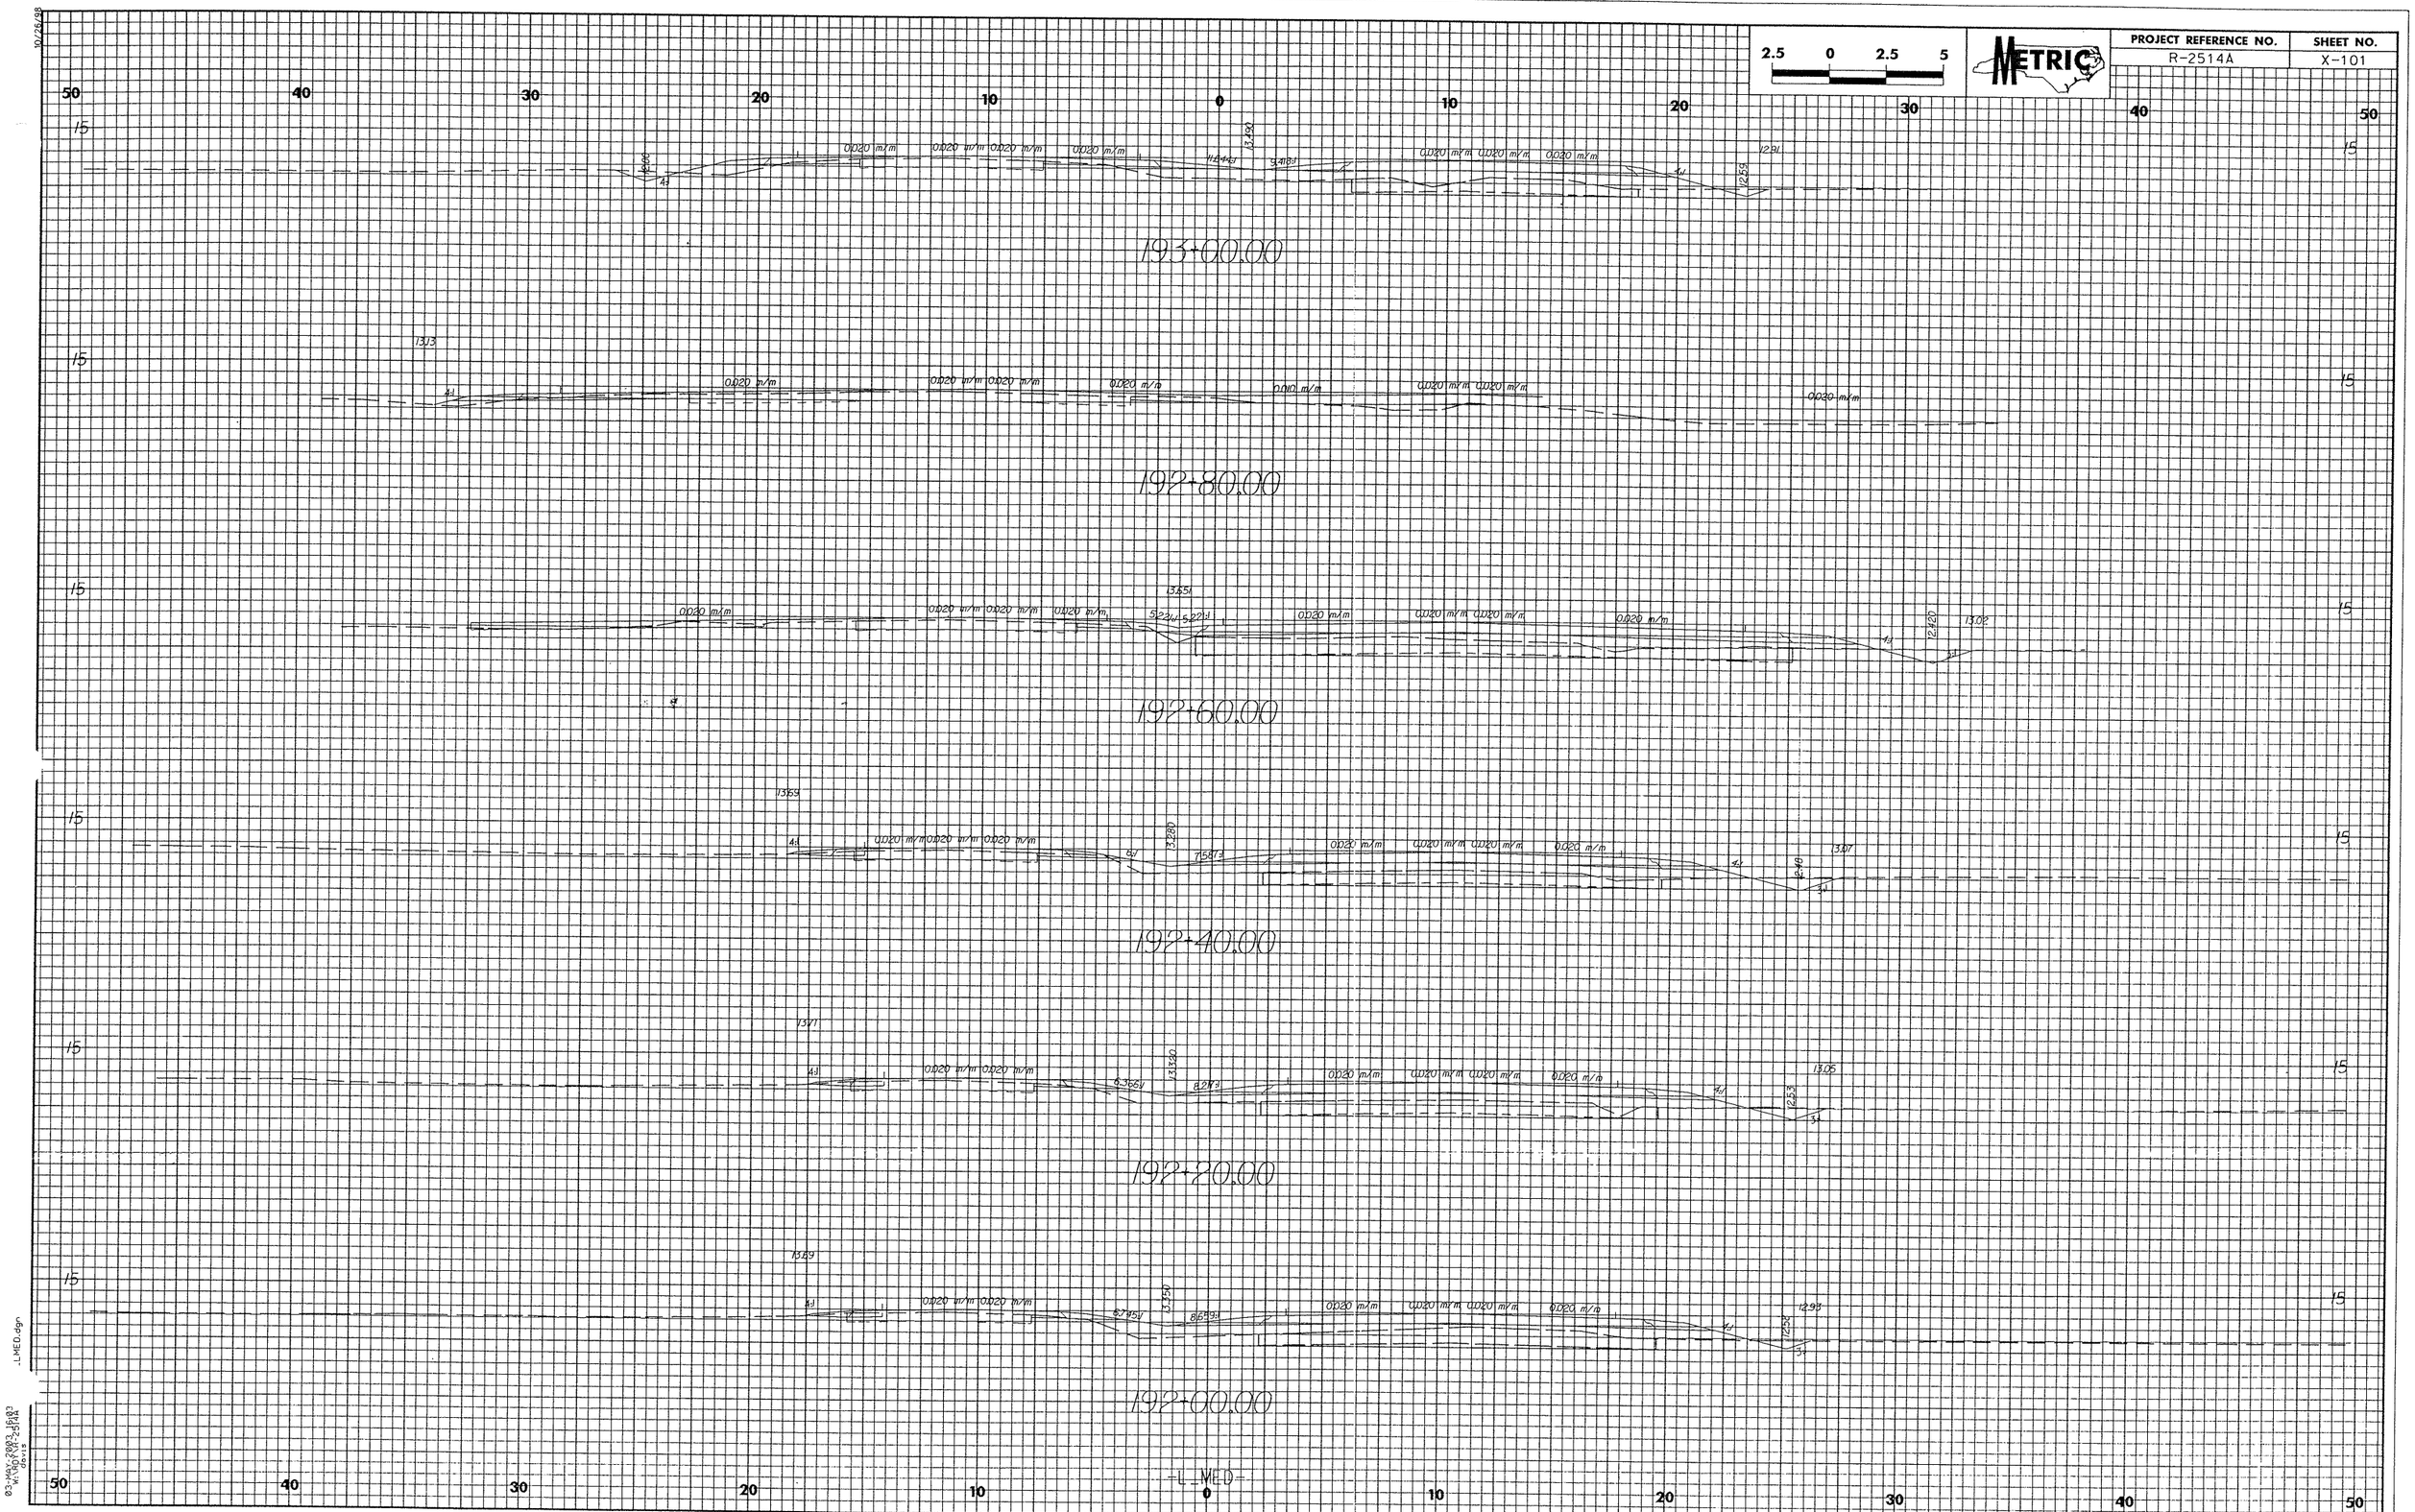

2.5 0 2.5 5
METRIC
PROJECT REFERENCE NO.
R-2514A
SHEET NO.
X-101
193+00.00
192+80.00
192+60.00
192+40.00
192+20.00
192+00.00
-L_MED-