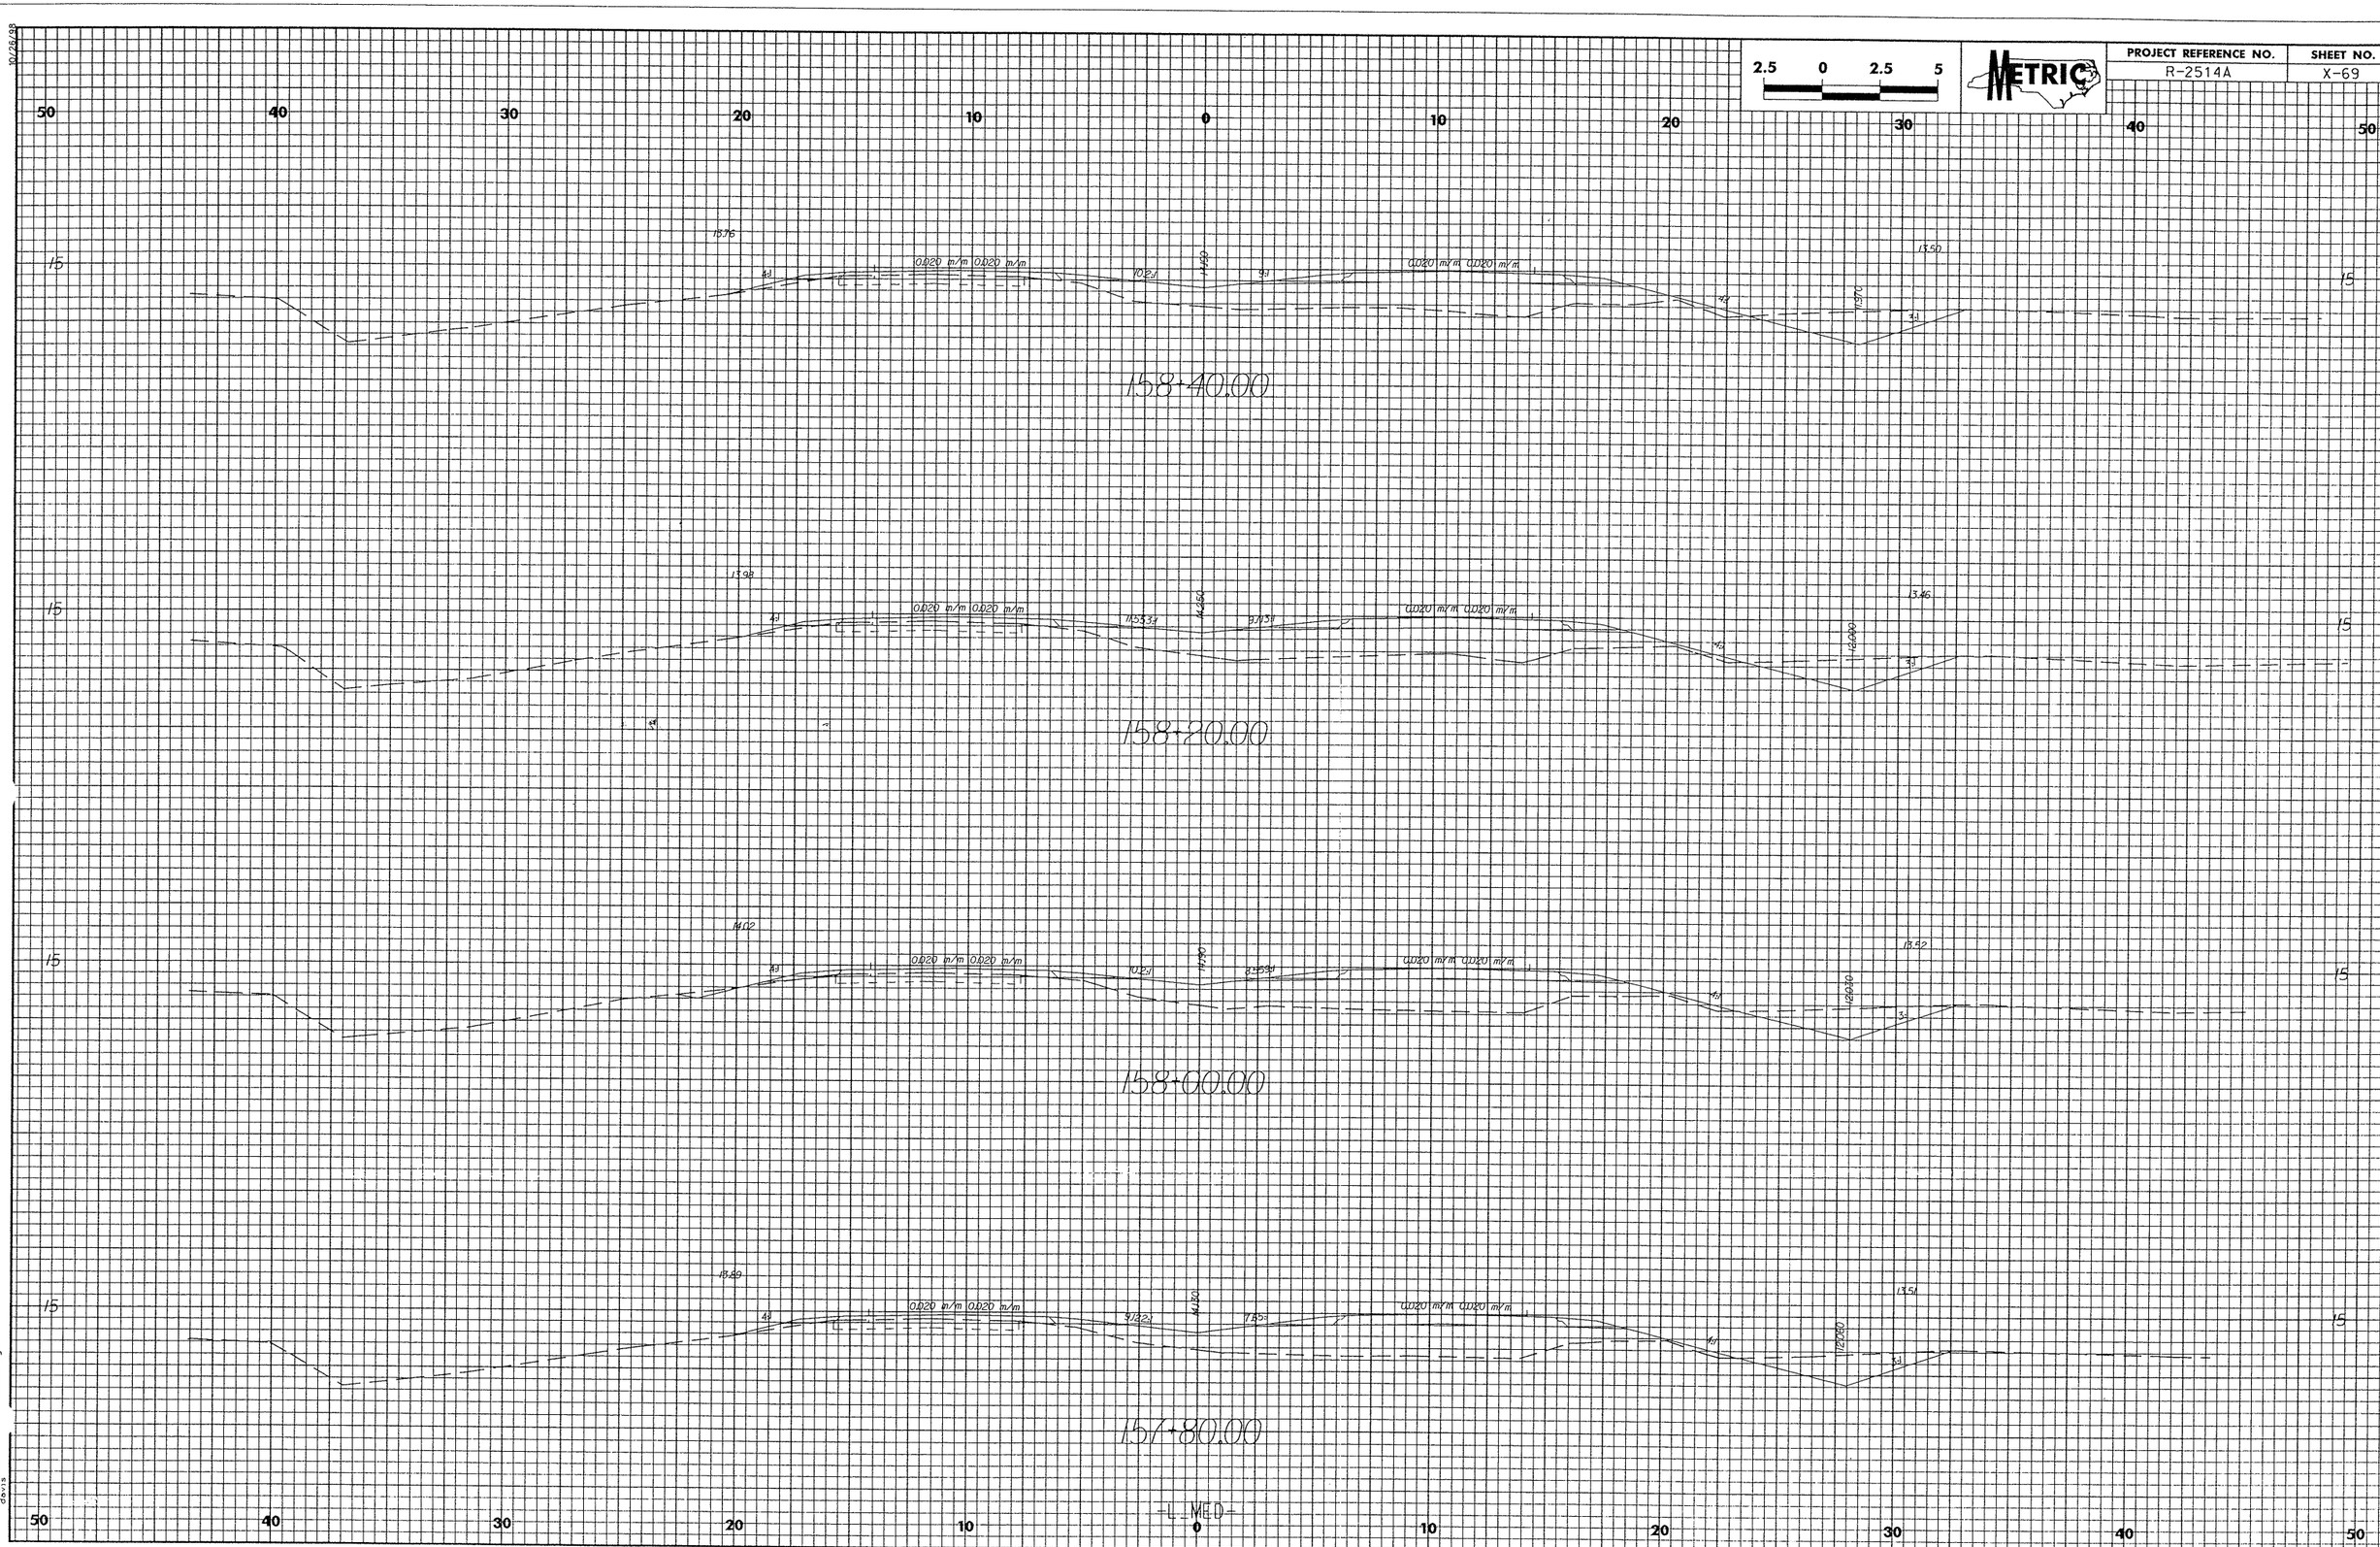

2.5 0 2.5 5
METRIC
PROJECT REFERENCE NO.
R-2514A
SHEET NO.
X-69
50 40 30 20 10 0 10 20 30 40 50
15
0.020 m/m 0.020 m/m
158+40.00
158+20.00
158+00.00
157+80.00
-L_MED-