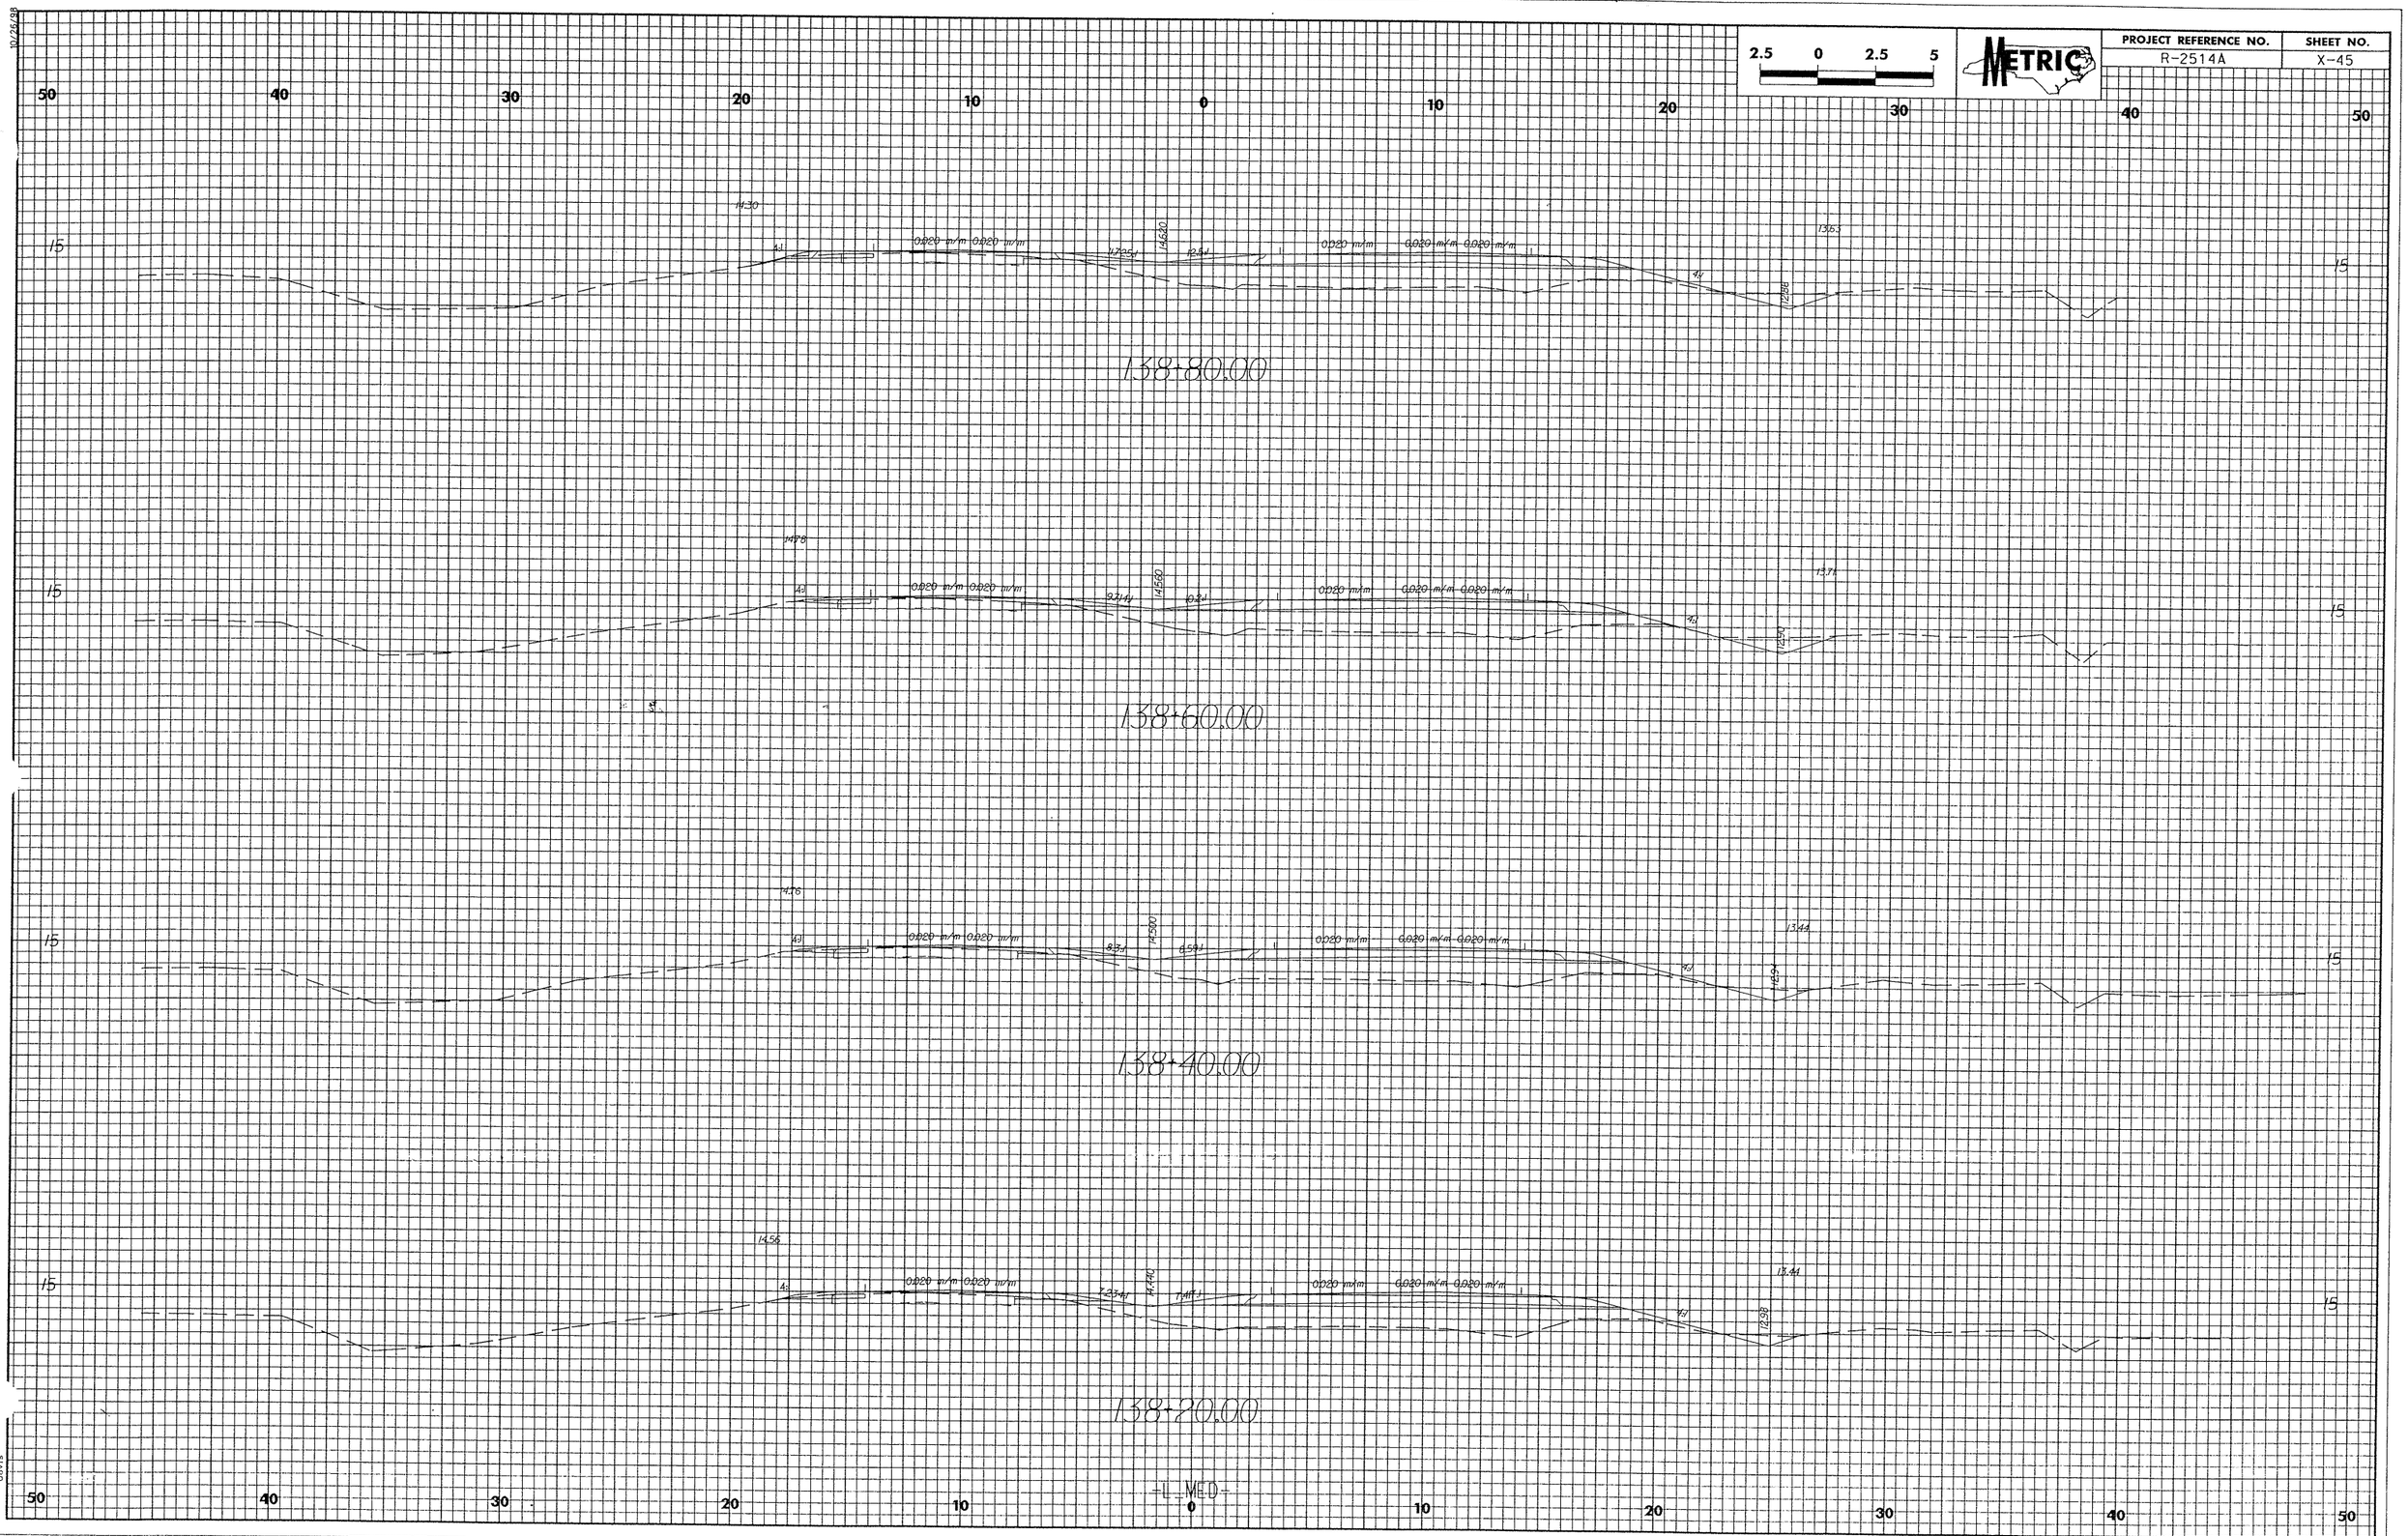

2.5 0 2.5 5
METRIC
PROJECT REFERENCE NO.
R-2514A
SHEET NO.
X-45
138+80.00
138+60.00
138+40.00
138+20.00
0.020 m/m
-L_MED-