0 5 10	PROJ. REFERENCE NO.	SHEET NO.
	R-2911C	X-139

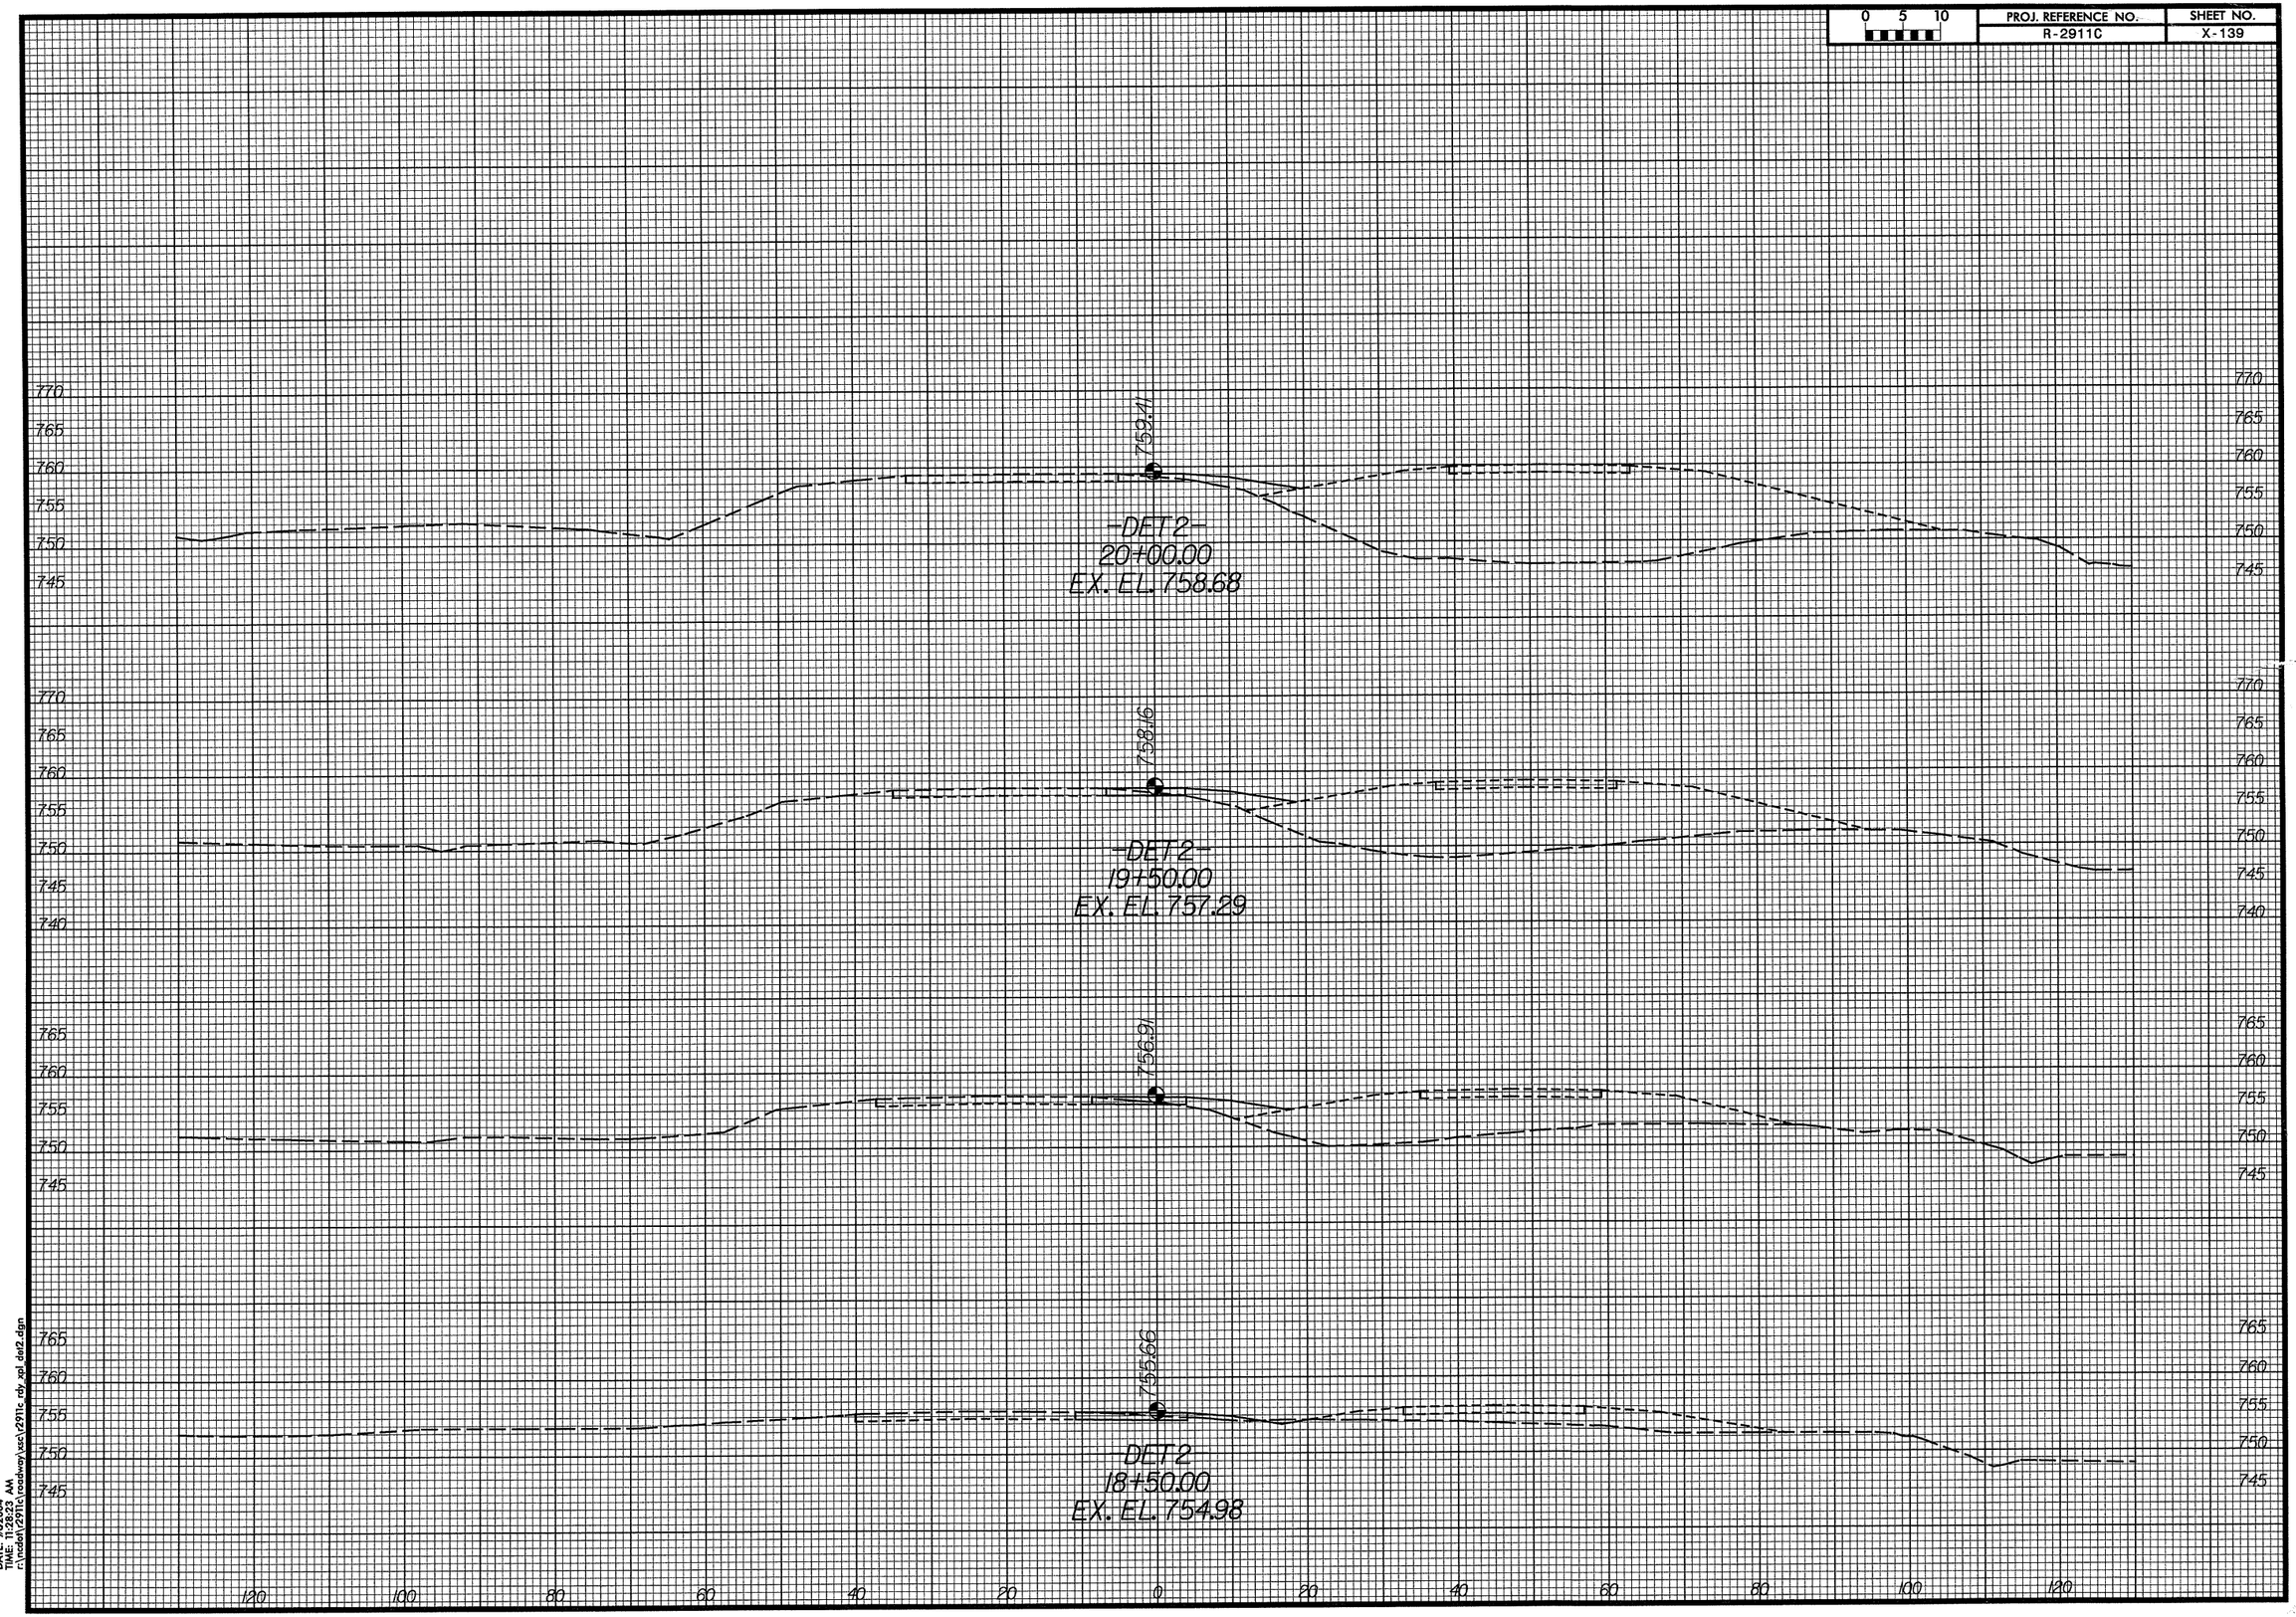

DATE: 9/8/2004
TIME: 11:28:23 AM
f:\ncdot\2911c\roadway\acc\2911c_rdy_xpl_det2.dgn