0 5 10	PROJ. REFERENCE NO.	SHEET NO.
	R-2911C	X-138

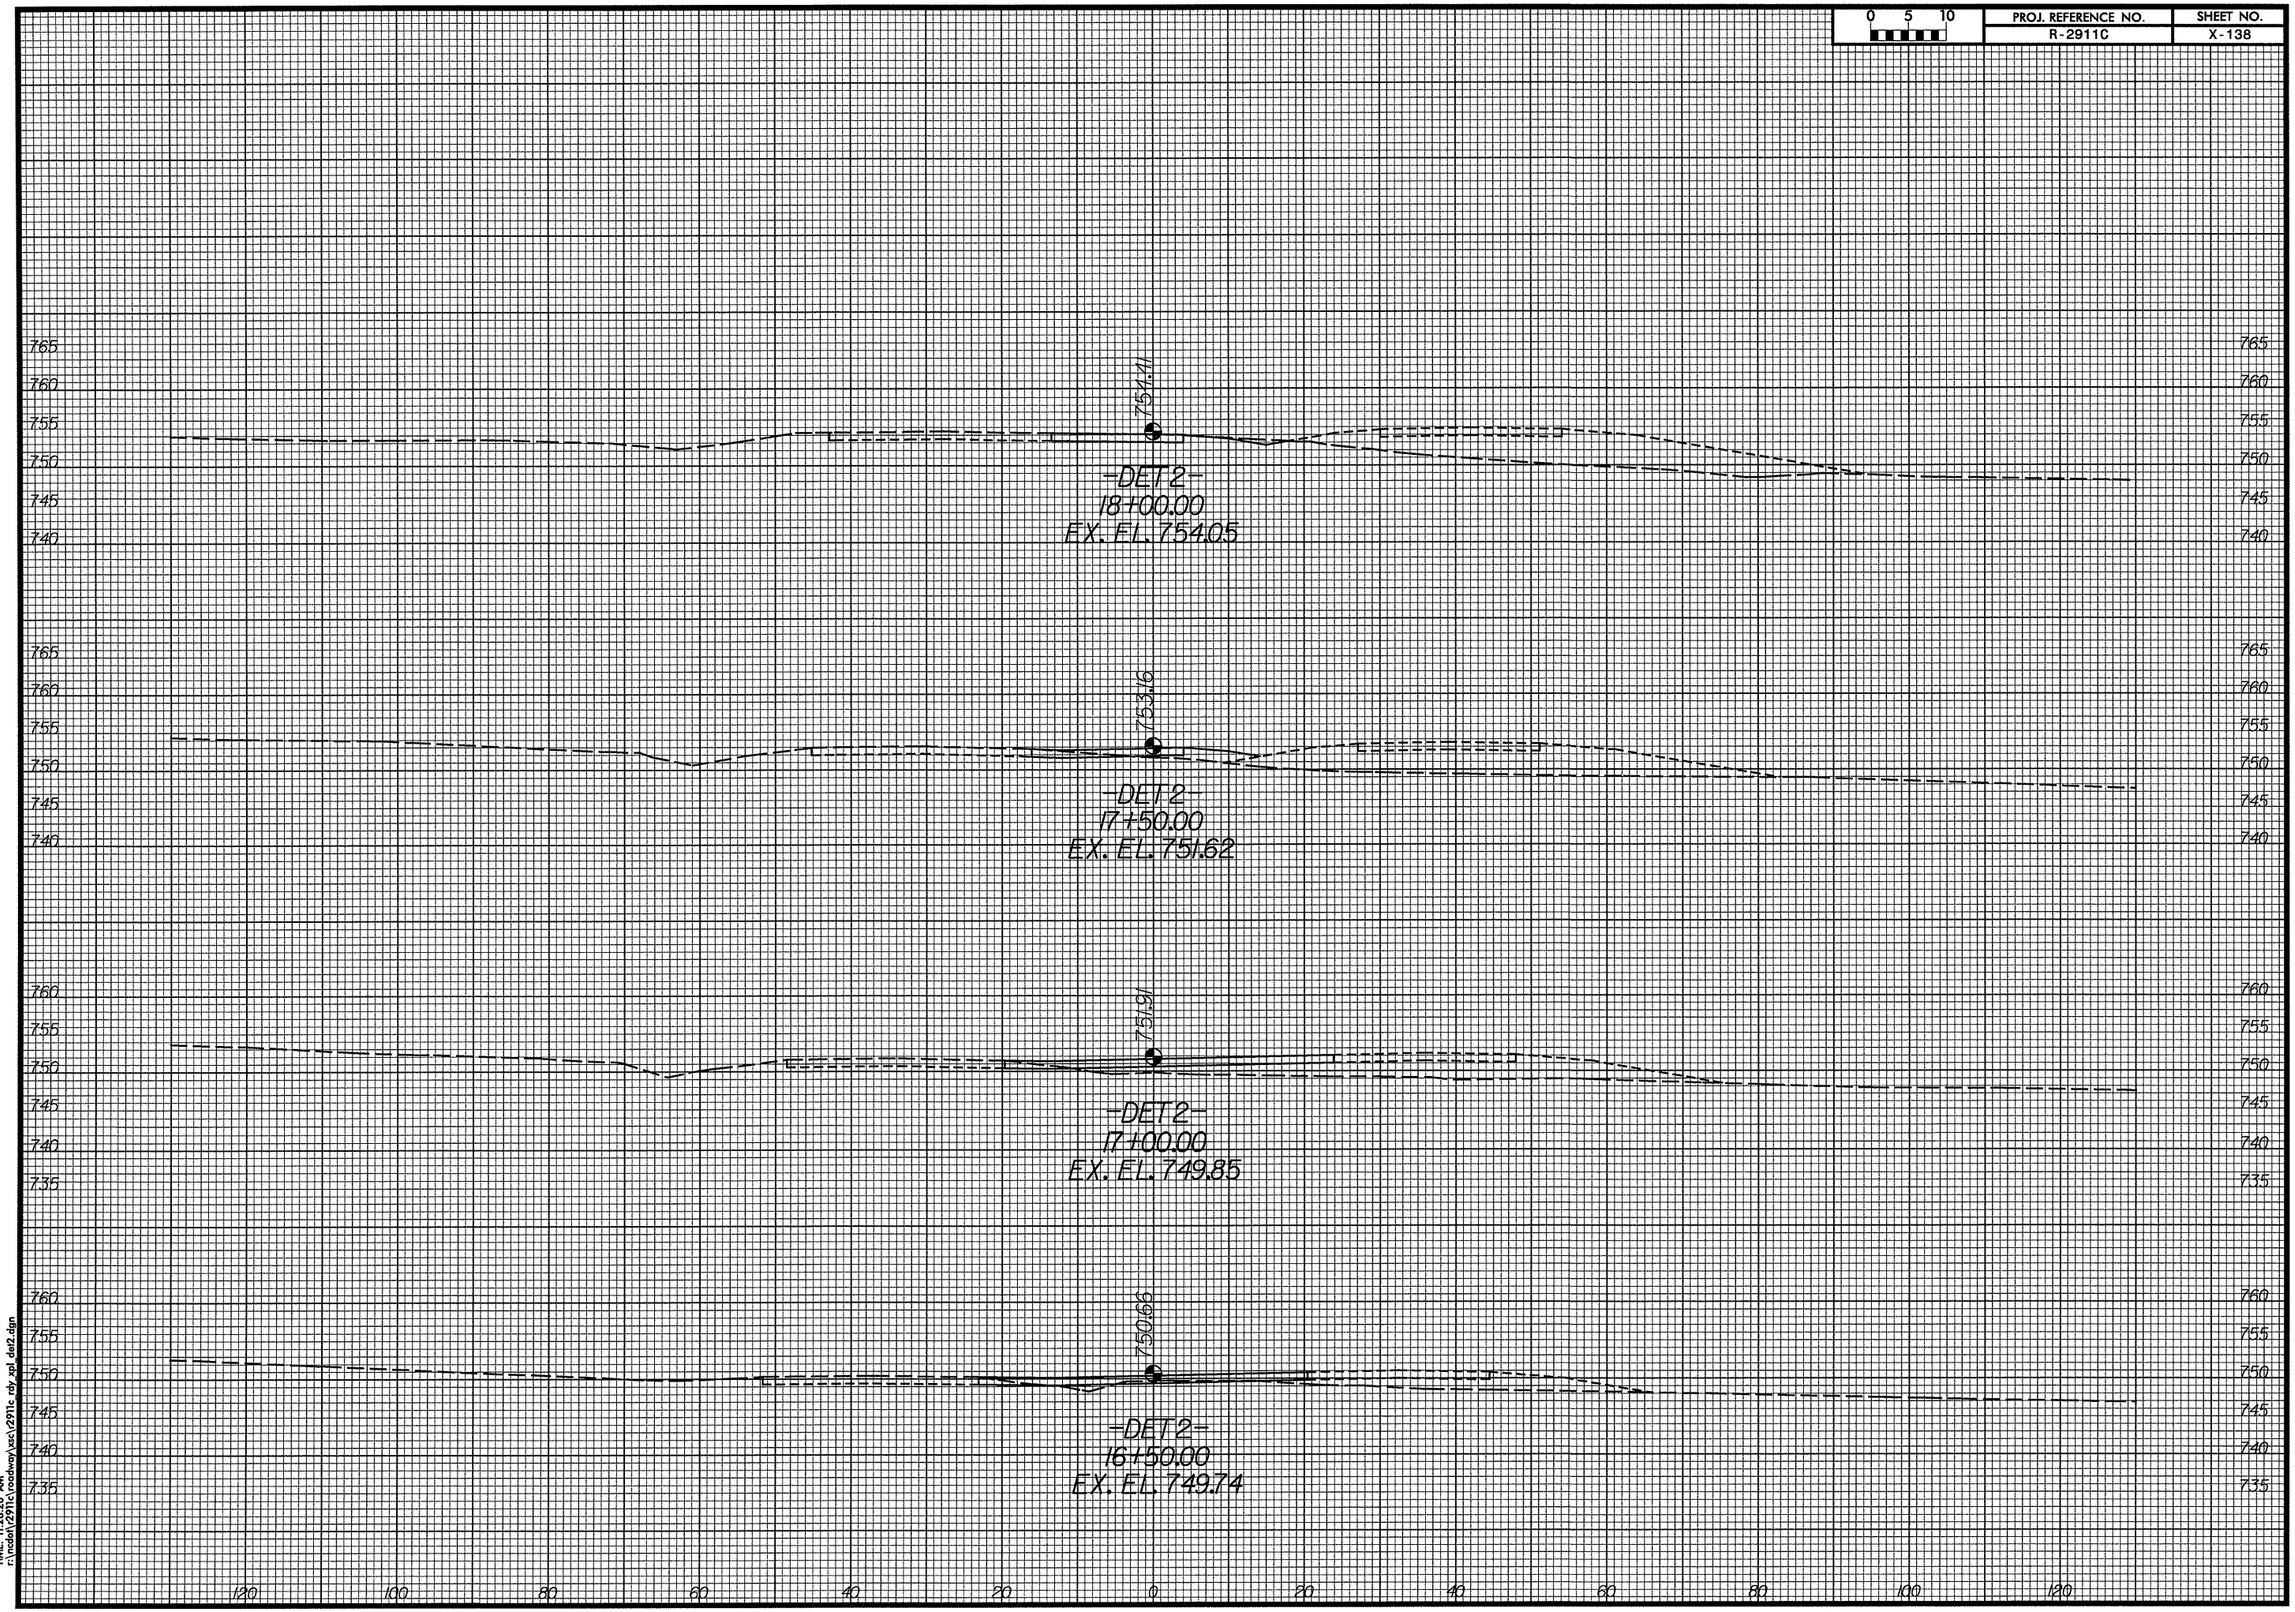

DATE: 9/8/2004
TIME: 11:28:20 AM
r:\rcdot\r2911c\roadway\xs\r2911c_rdy_xpl_det2.dgn