0 5 10	PROJ. REFERENCE NO.	SHEET NO.
	R-2911C	X-137

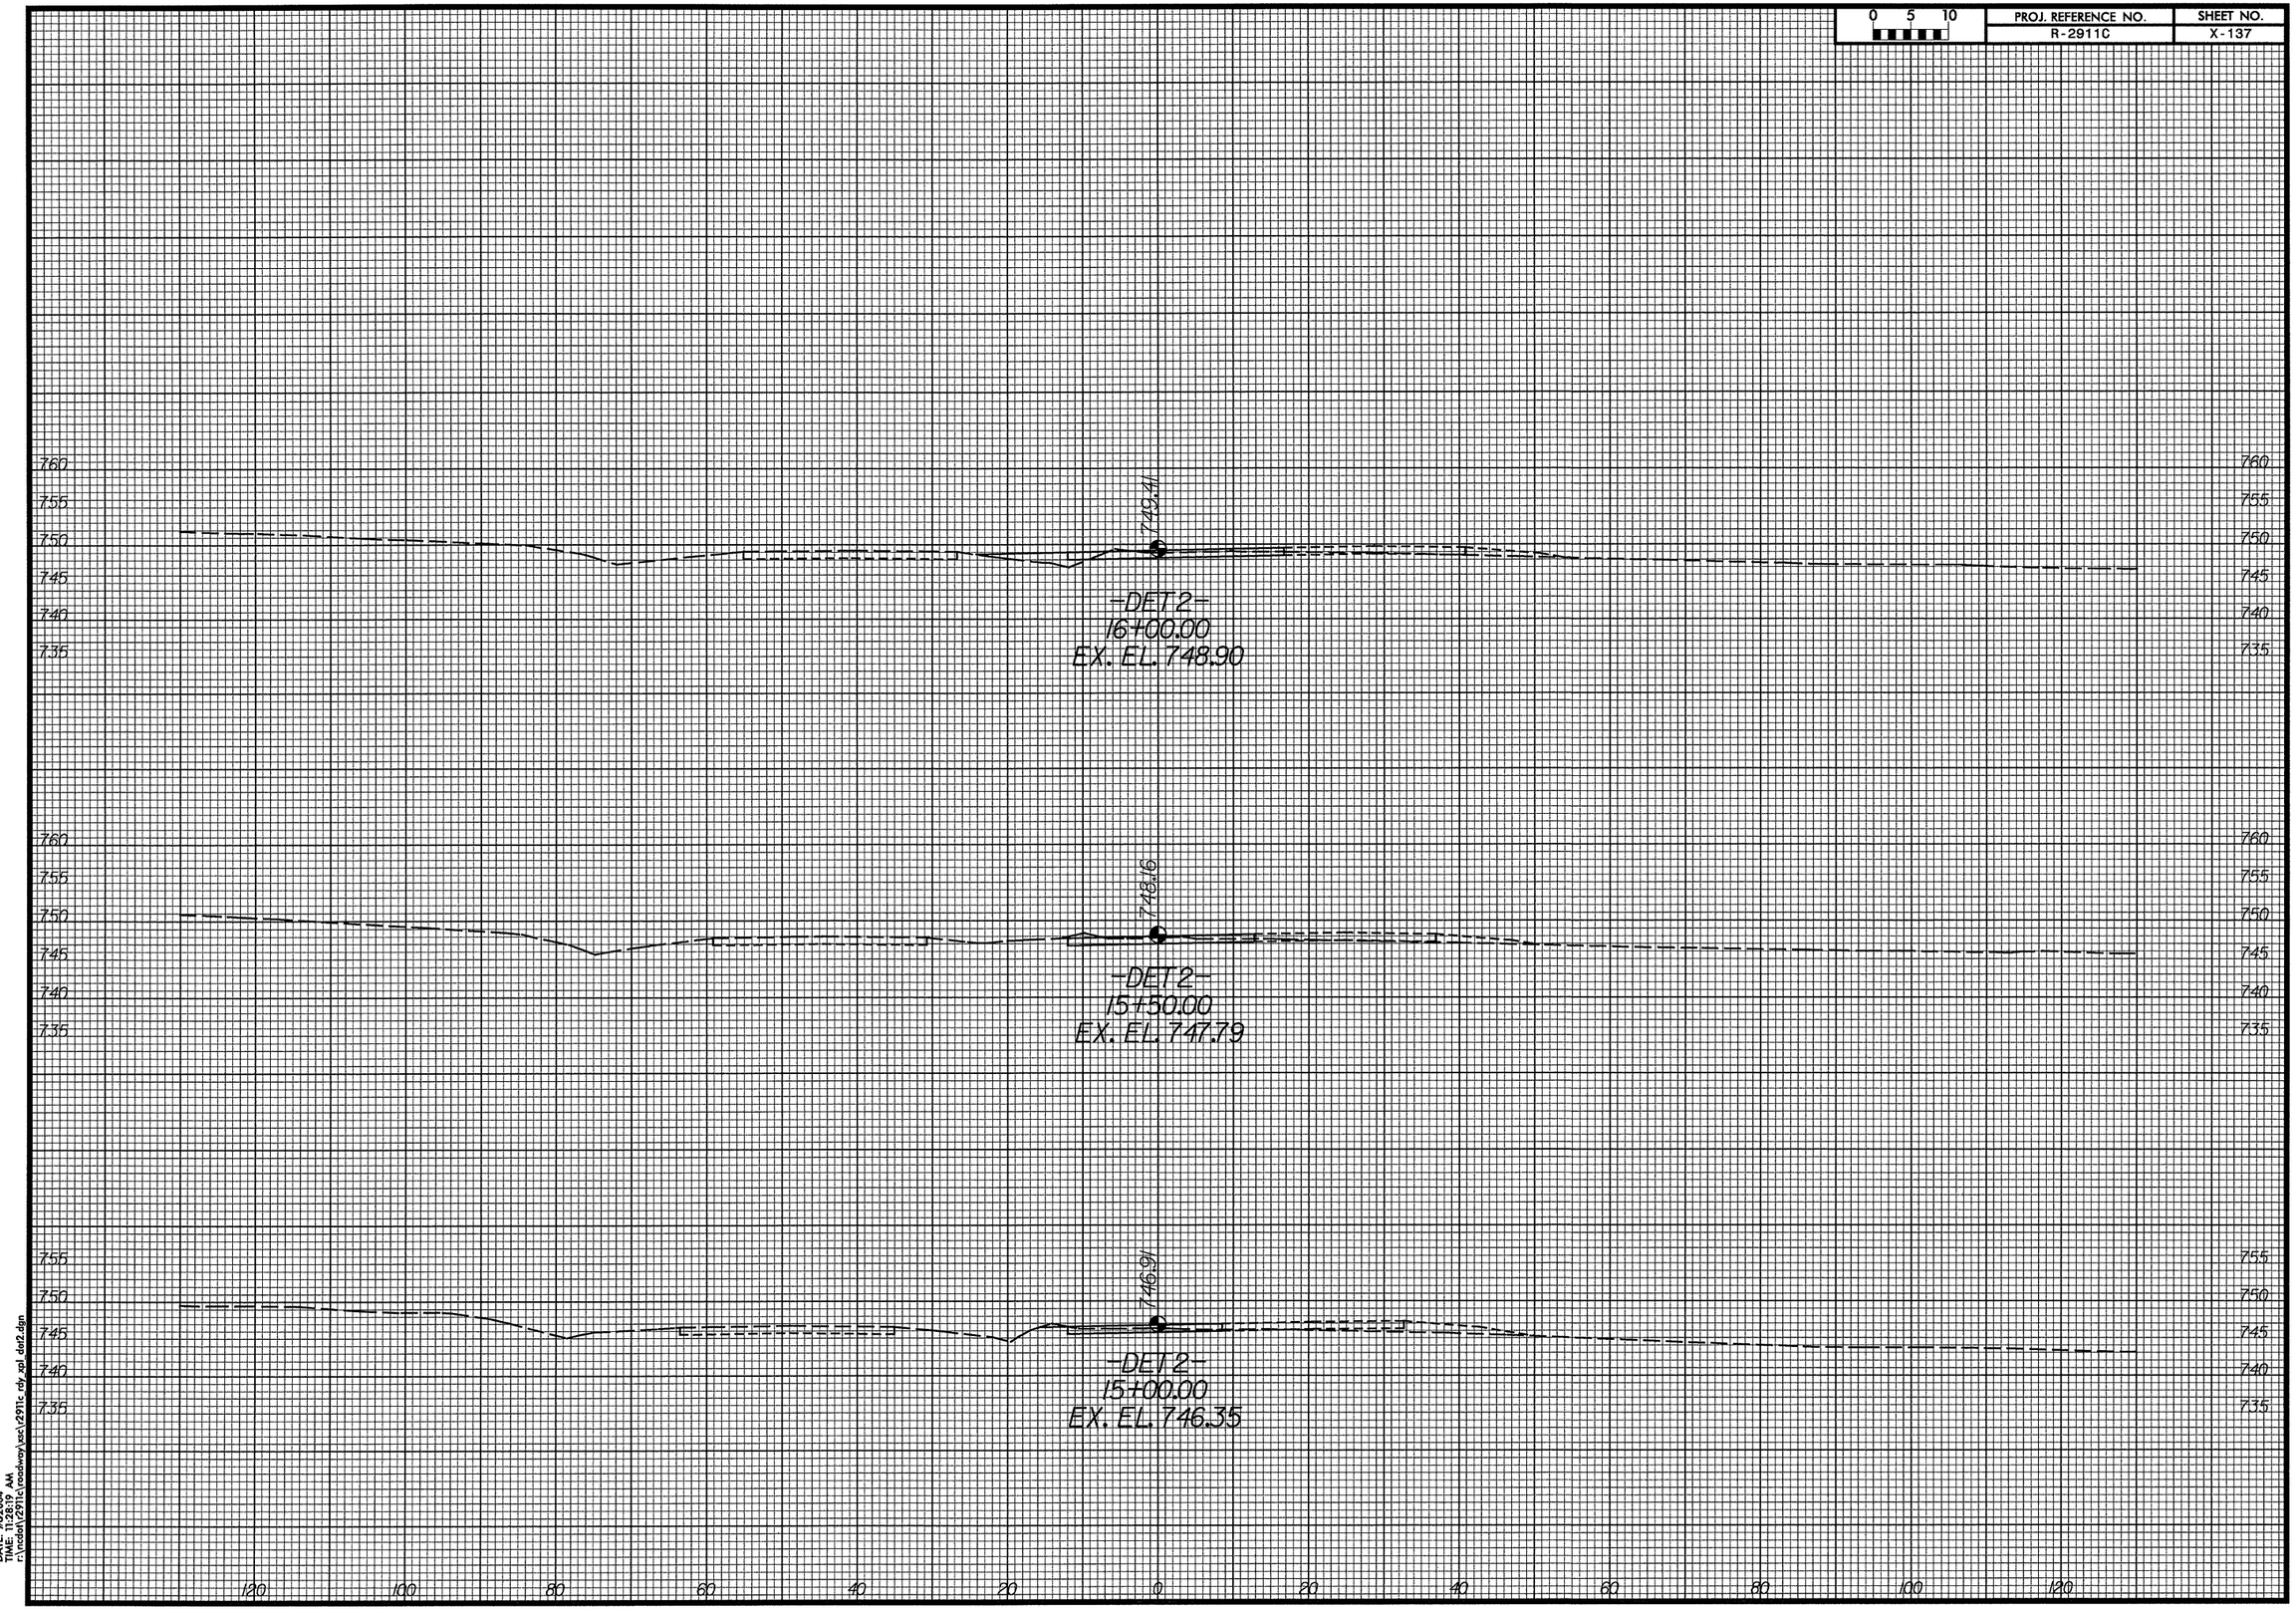

DATE: 9/8/2004
TIME: 11:28:19 AM
r:\rcdot\2911c\roadway\xsc\2911c_rdy_apl_det2.dgn