0 5 10	PROJ. REFERENCE NO.	SHEET NO.
	R-2911C	X-136

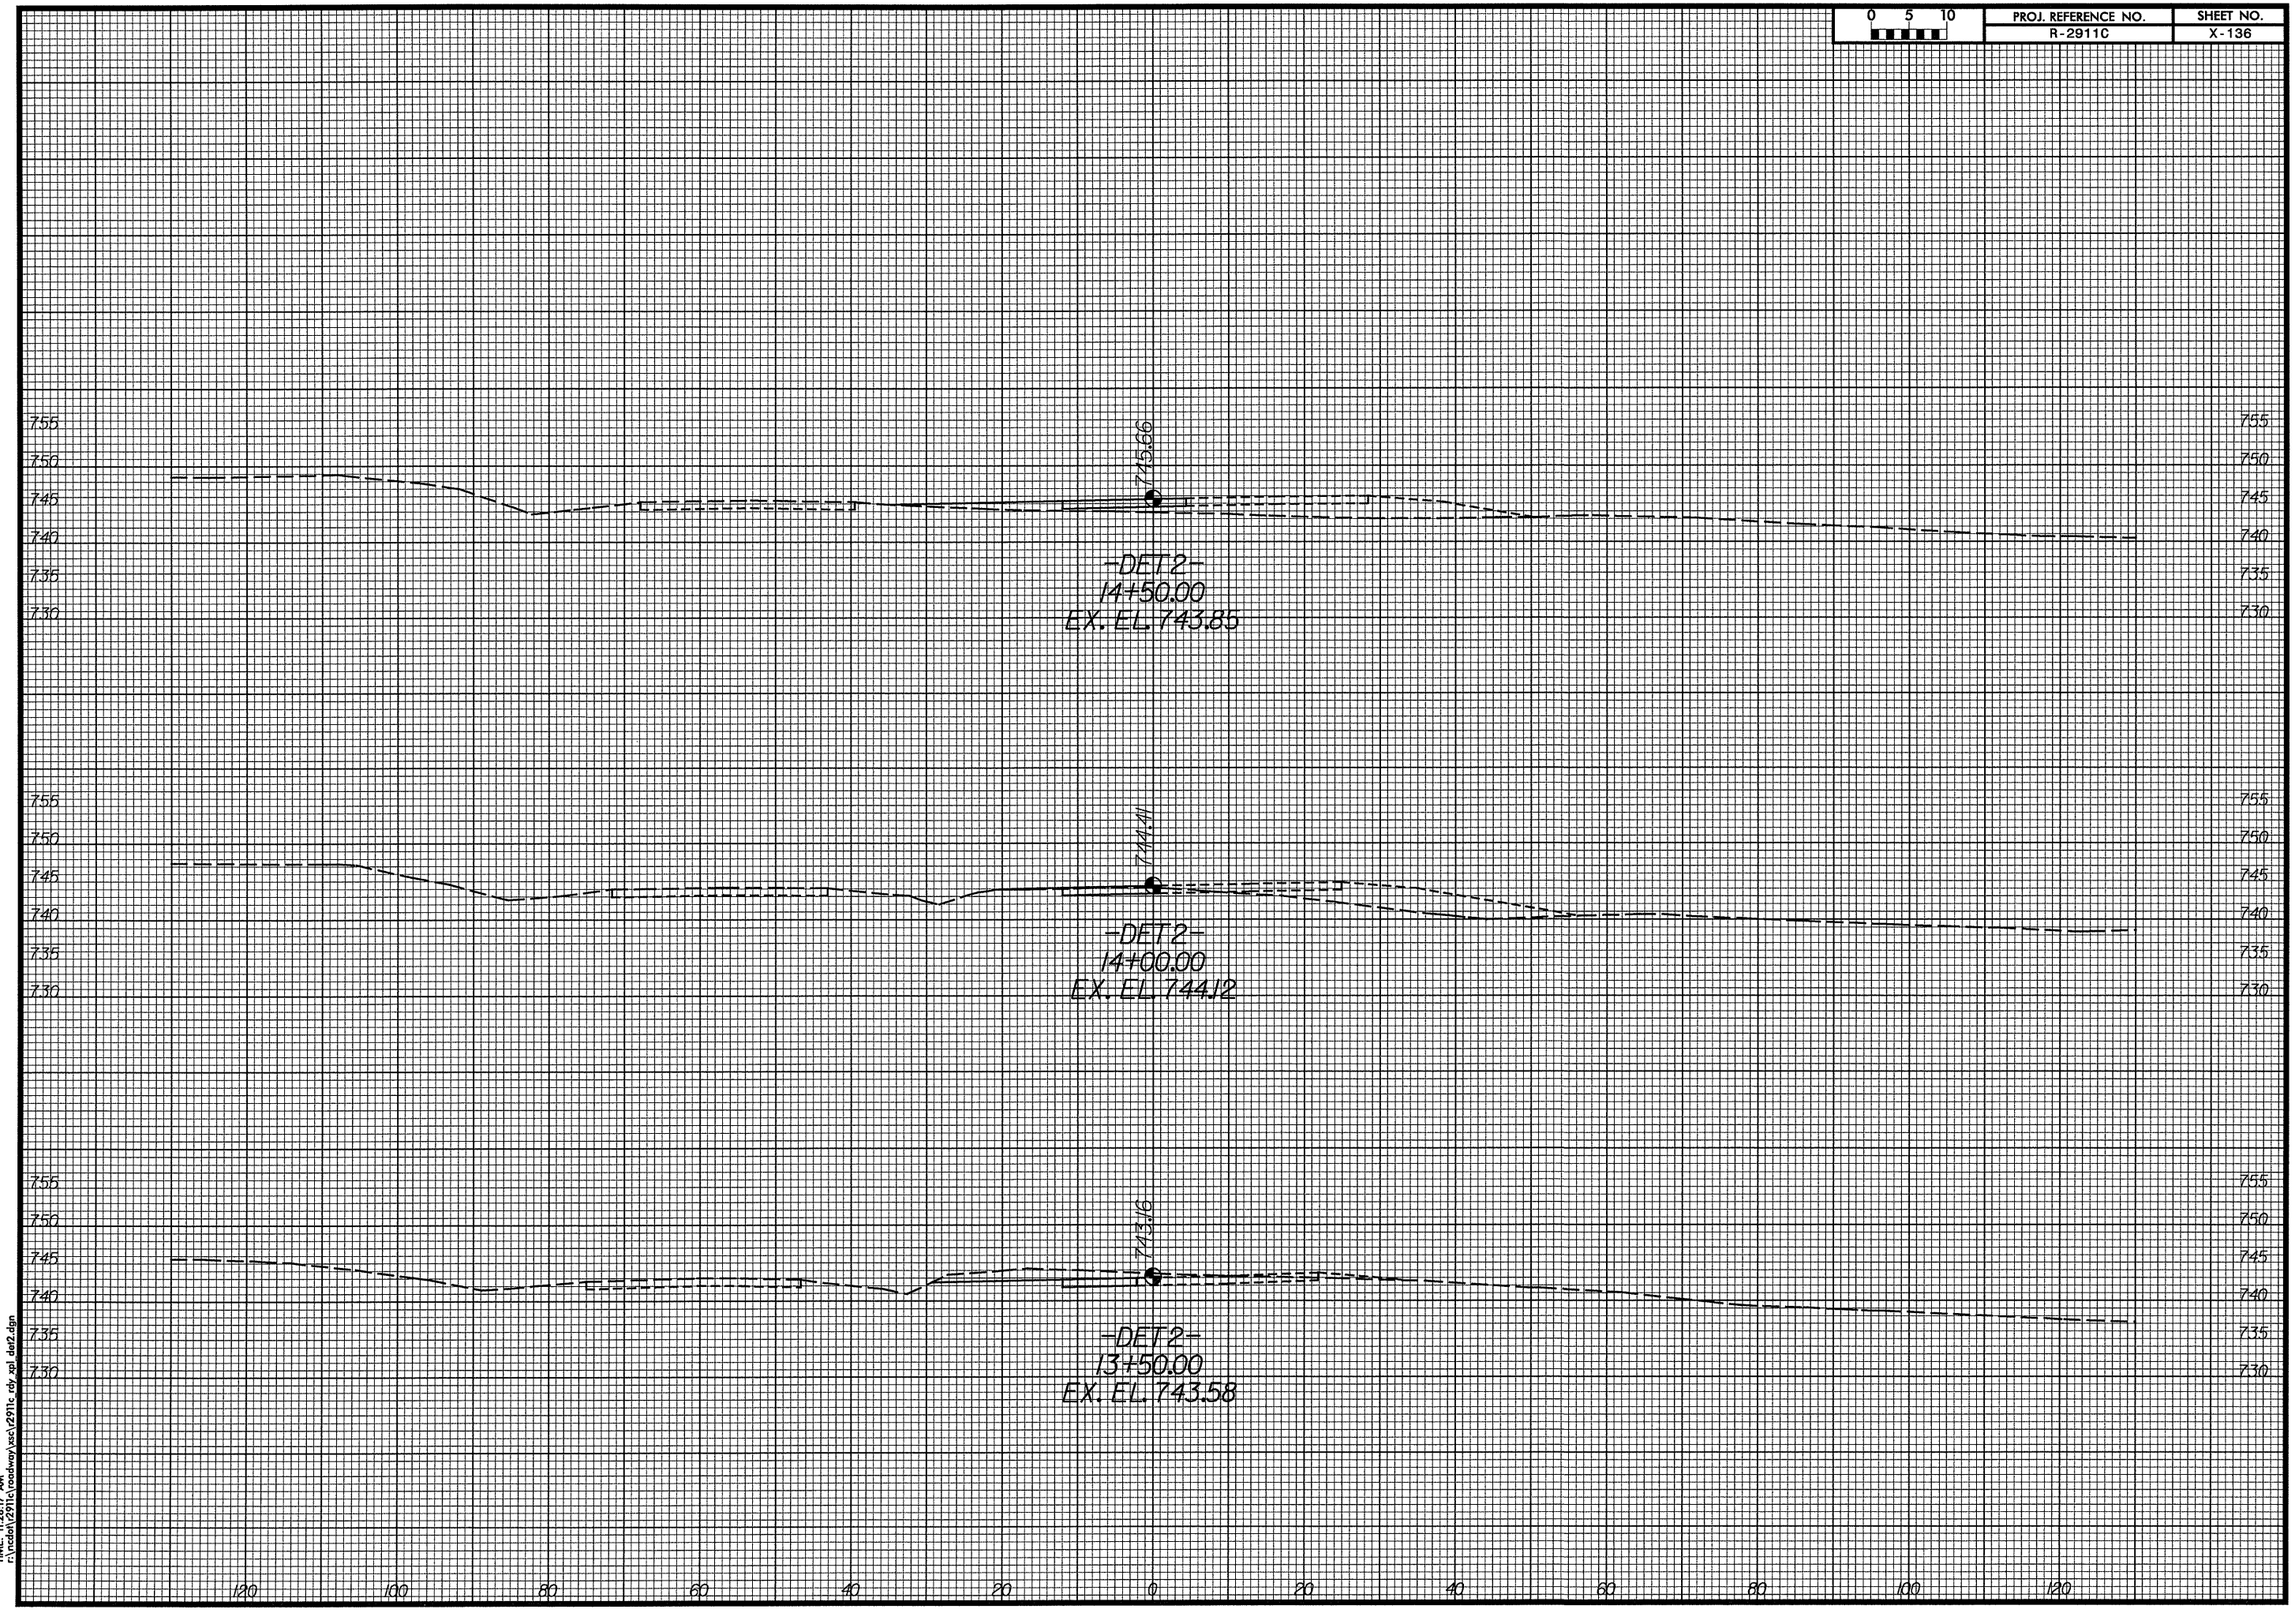

DATE: 9/9/2004
TIME: 11:20:27 AM
r:\rcdot\2911c\roadway\xsec\2911c rdy xpl det2.dgn