0 5 10	PROJ. REFERENCE NO.	SHEET NO.
	R-2911C	X-135

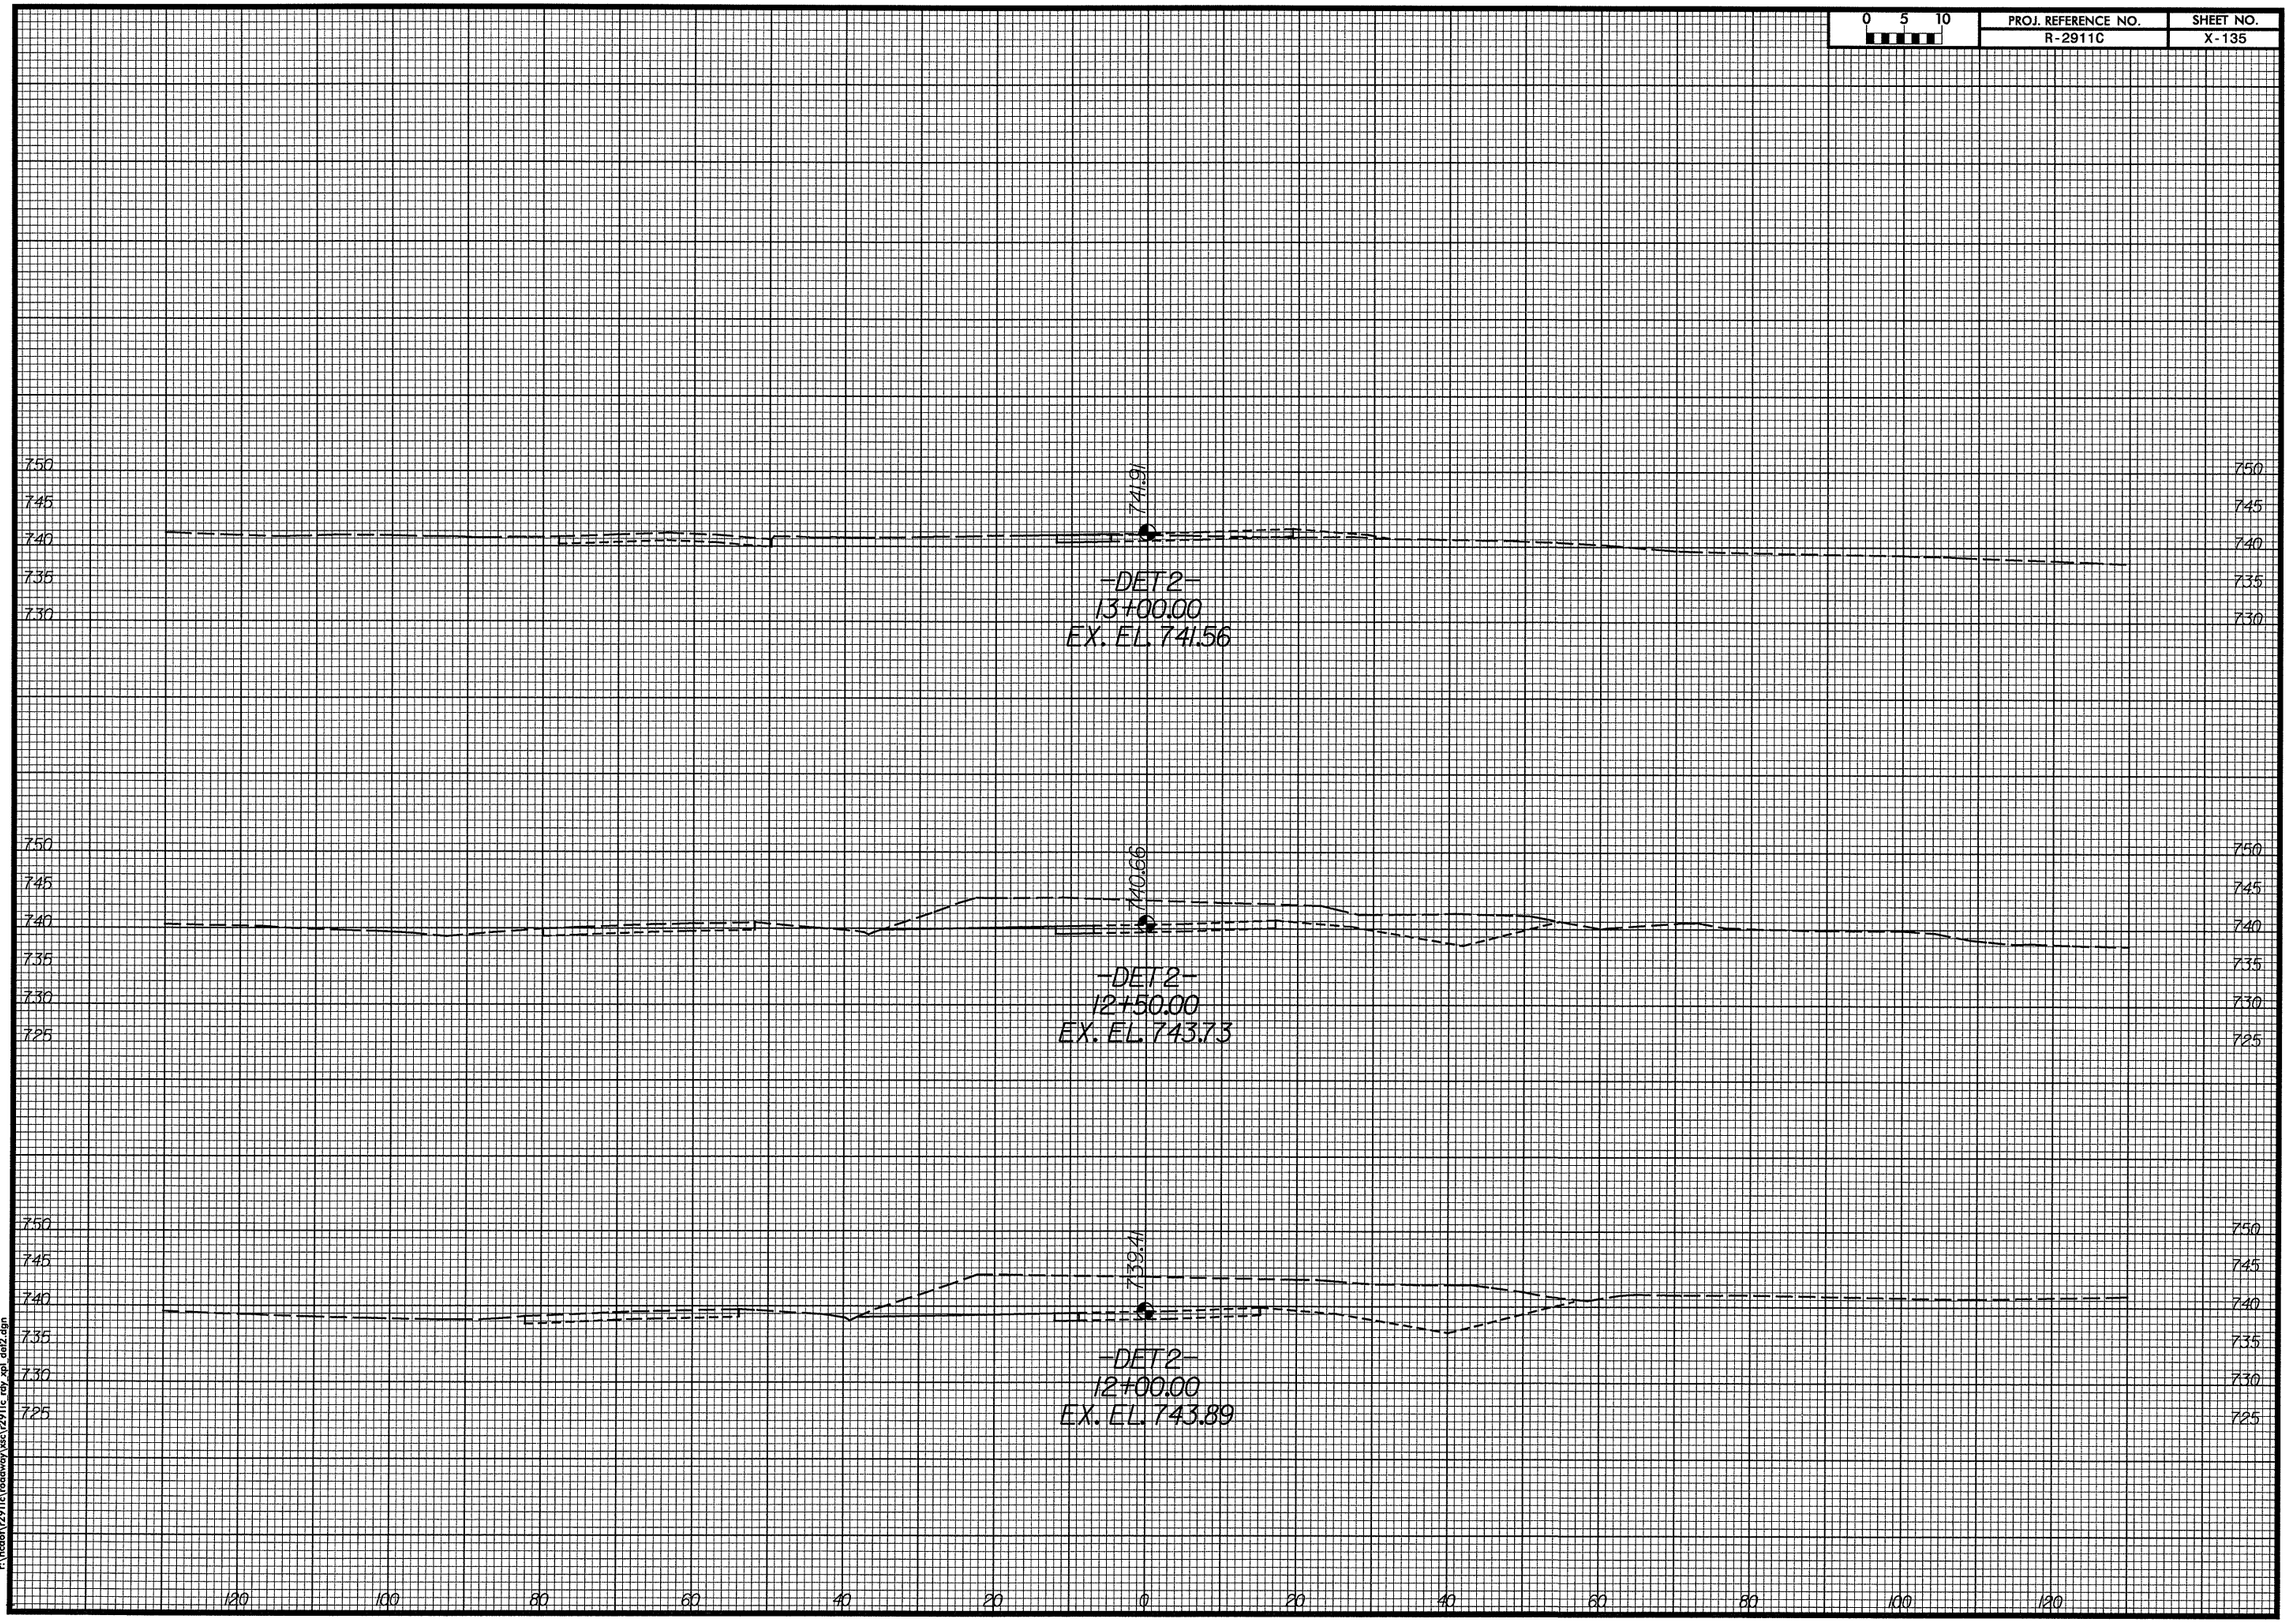

DATE: 9/8/2004
TIME: 11:28:16 AM
r:\ncdot\2911c\roadway\xsc\r2911c_rdy_xpt_det2.dgn