| PROJ. REFERENCE NO. | SHEET NO. |
|---|---|
| R-2911C | X-127 |

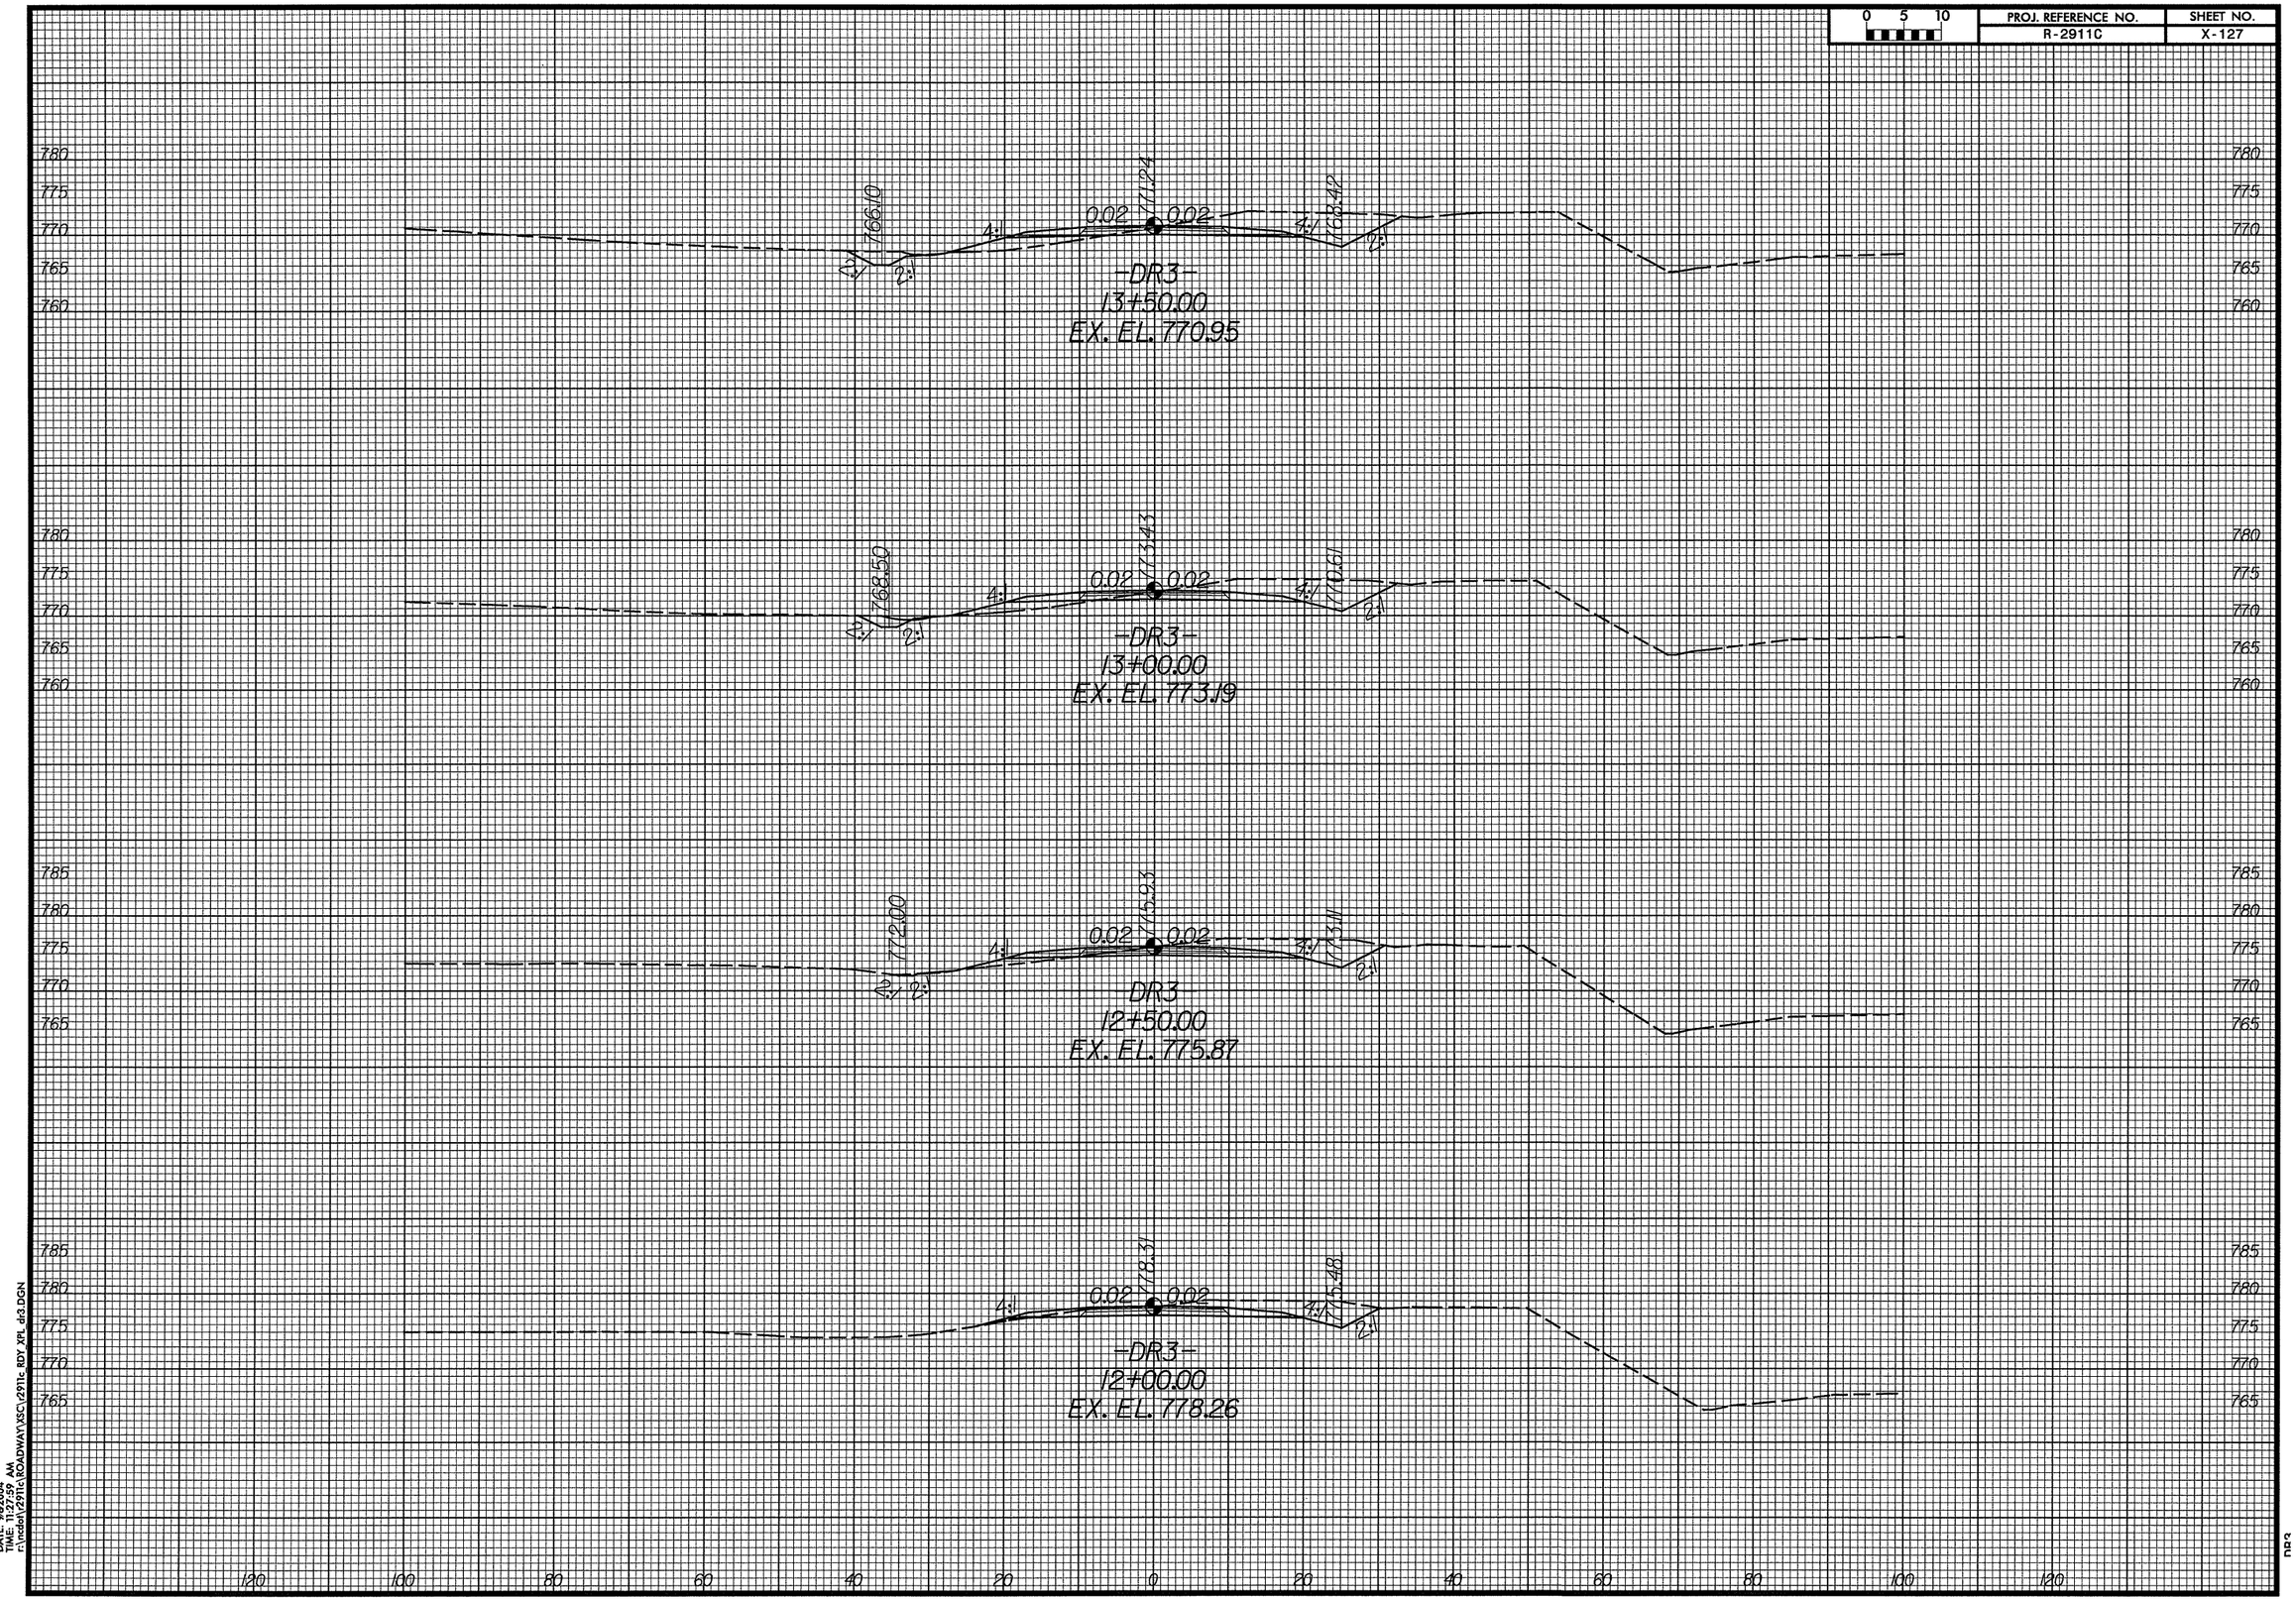


DATE: 9/8/2004
TIME: 11:22:53 AM
f:\ncdot\2911c\ROADWAY\XSC\2911c_RDY_XPL_dr3.DGN

DR3