0 5 10	PROJ. REFERENCE NO.	SHEET NO.
	R-2911C	X-126

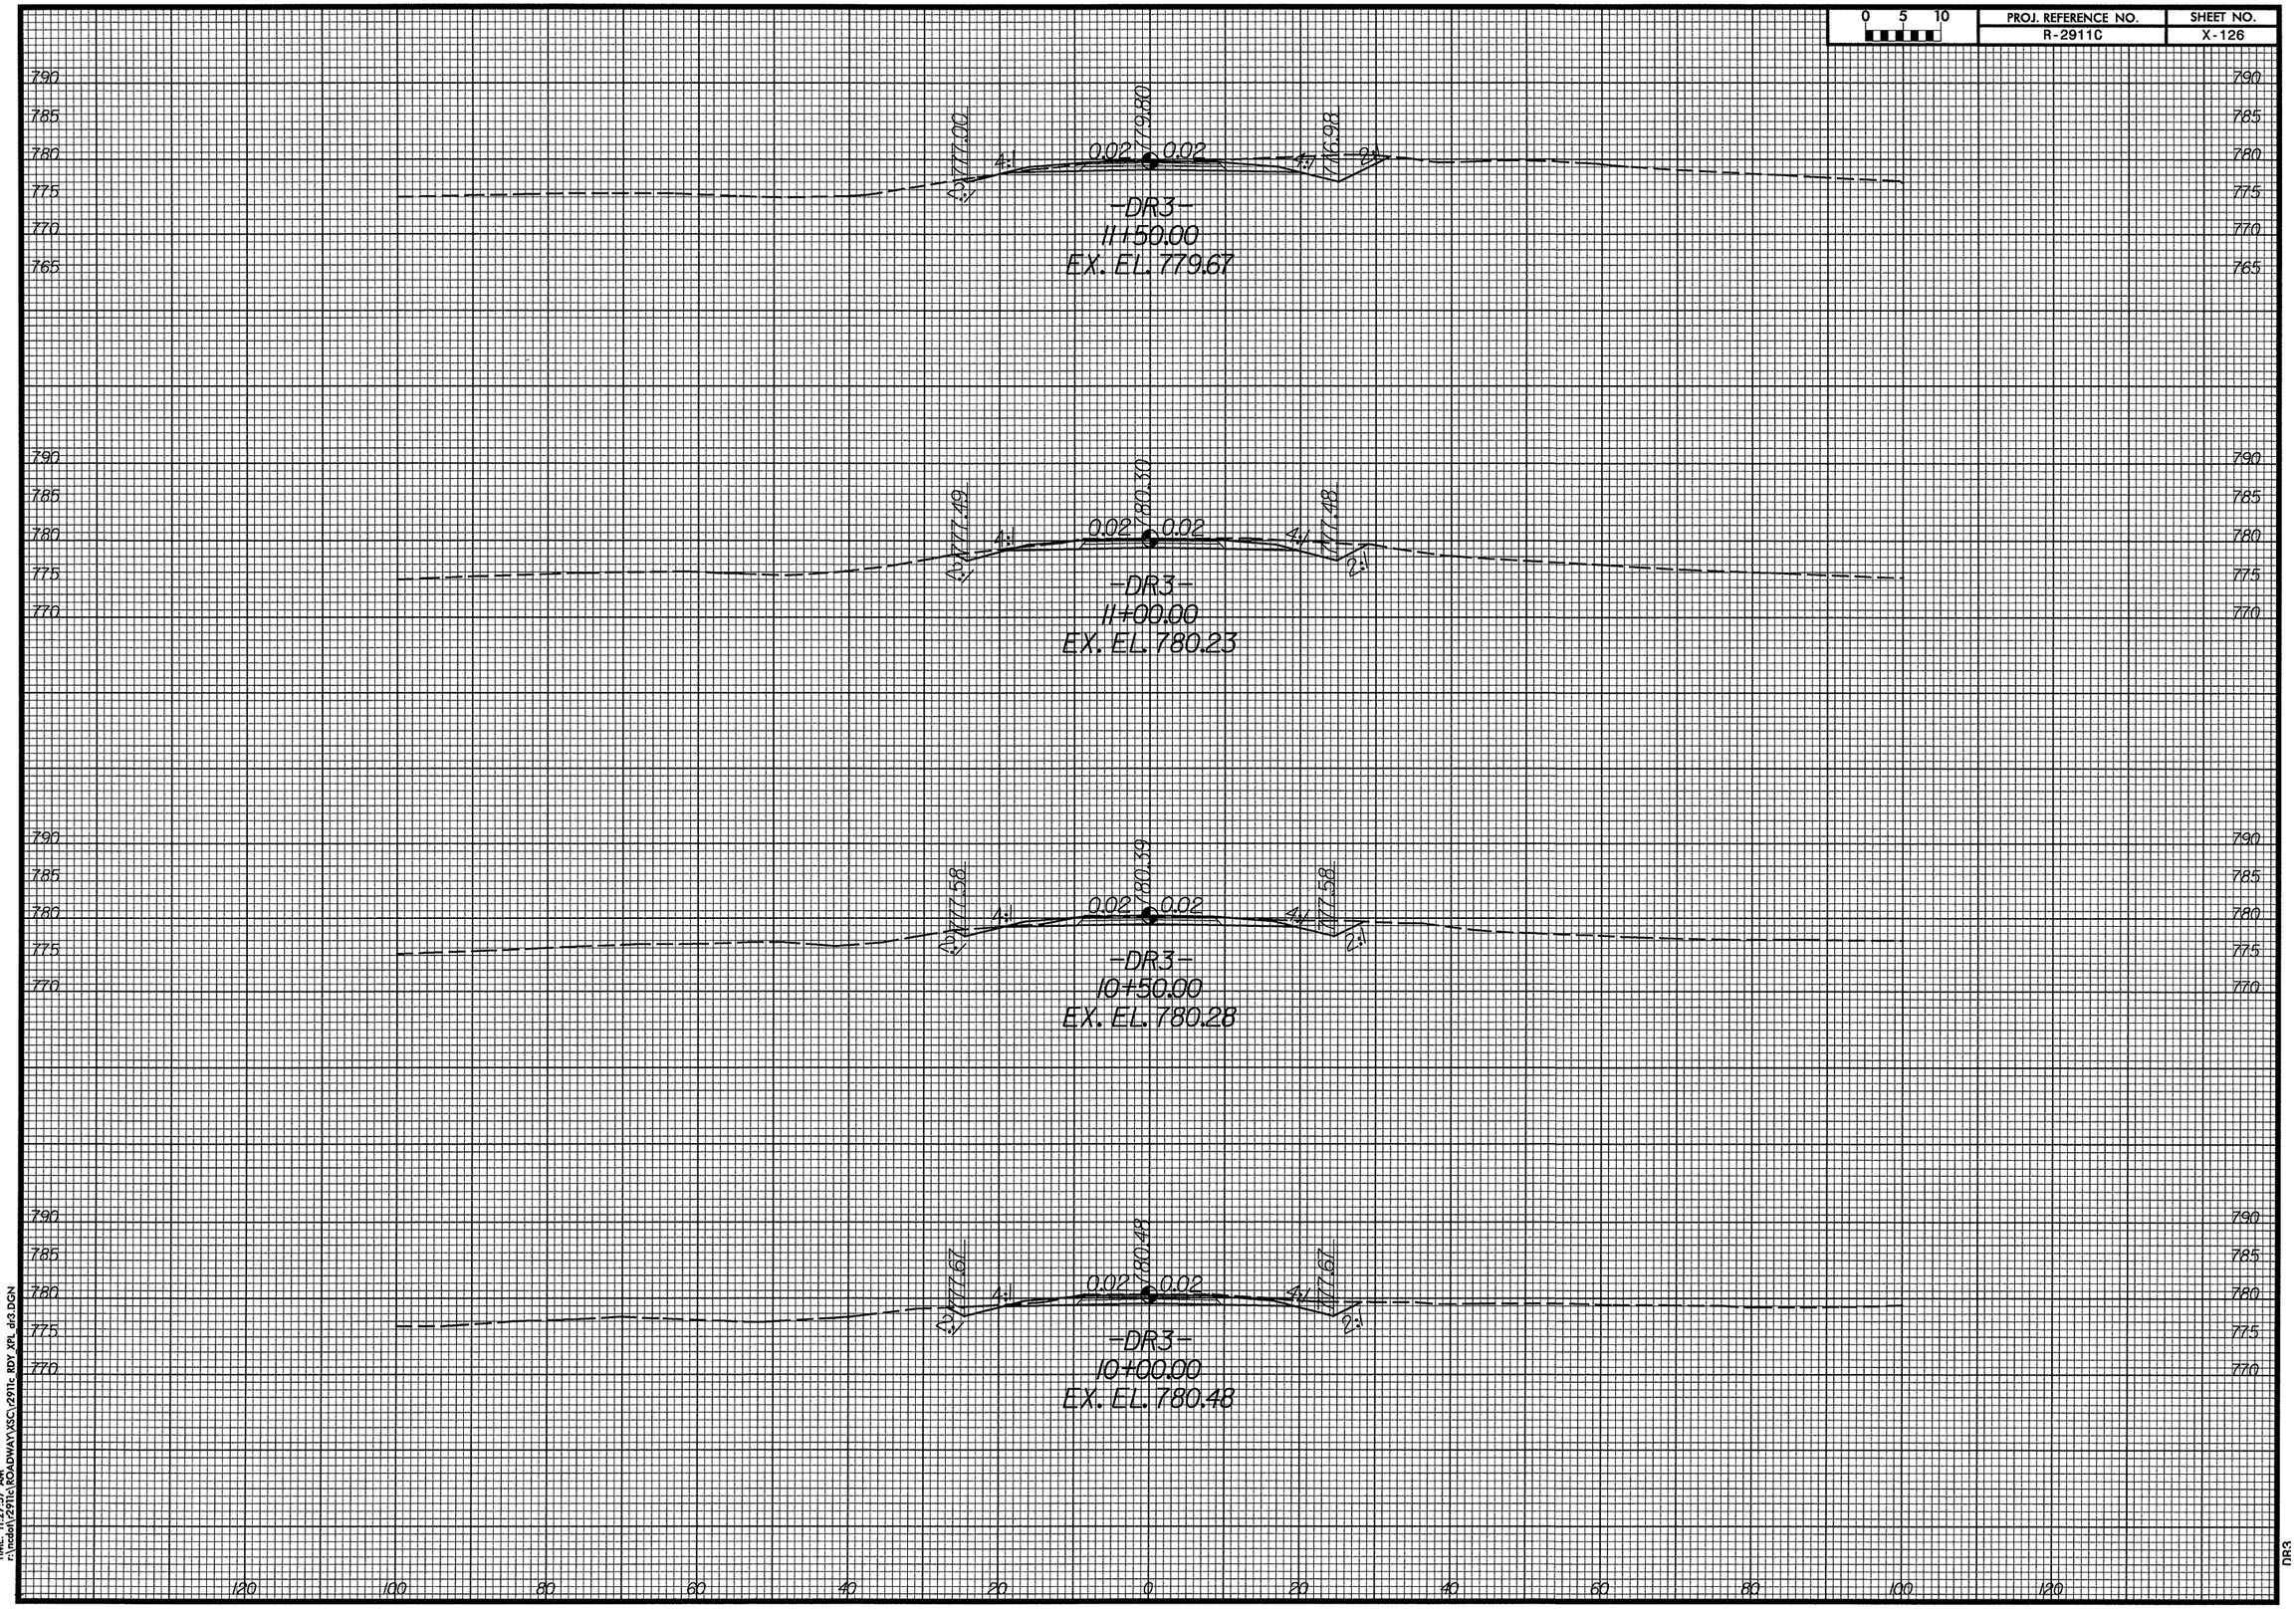

DATE: 9/8/2004
TIME: 11:27:51 AM
FILE: C:\Bentley\Projects\ROADWAY\XSC\2911c_RDY_XPL_dr3.DGN

DR3