PROJ. REFERENCE NO.	SHEET NO.
R-2911C	X-121

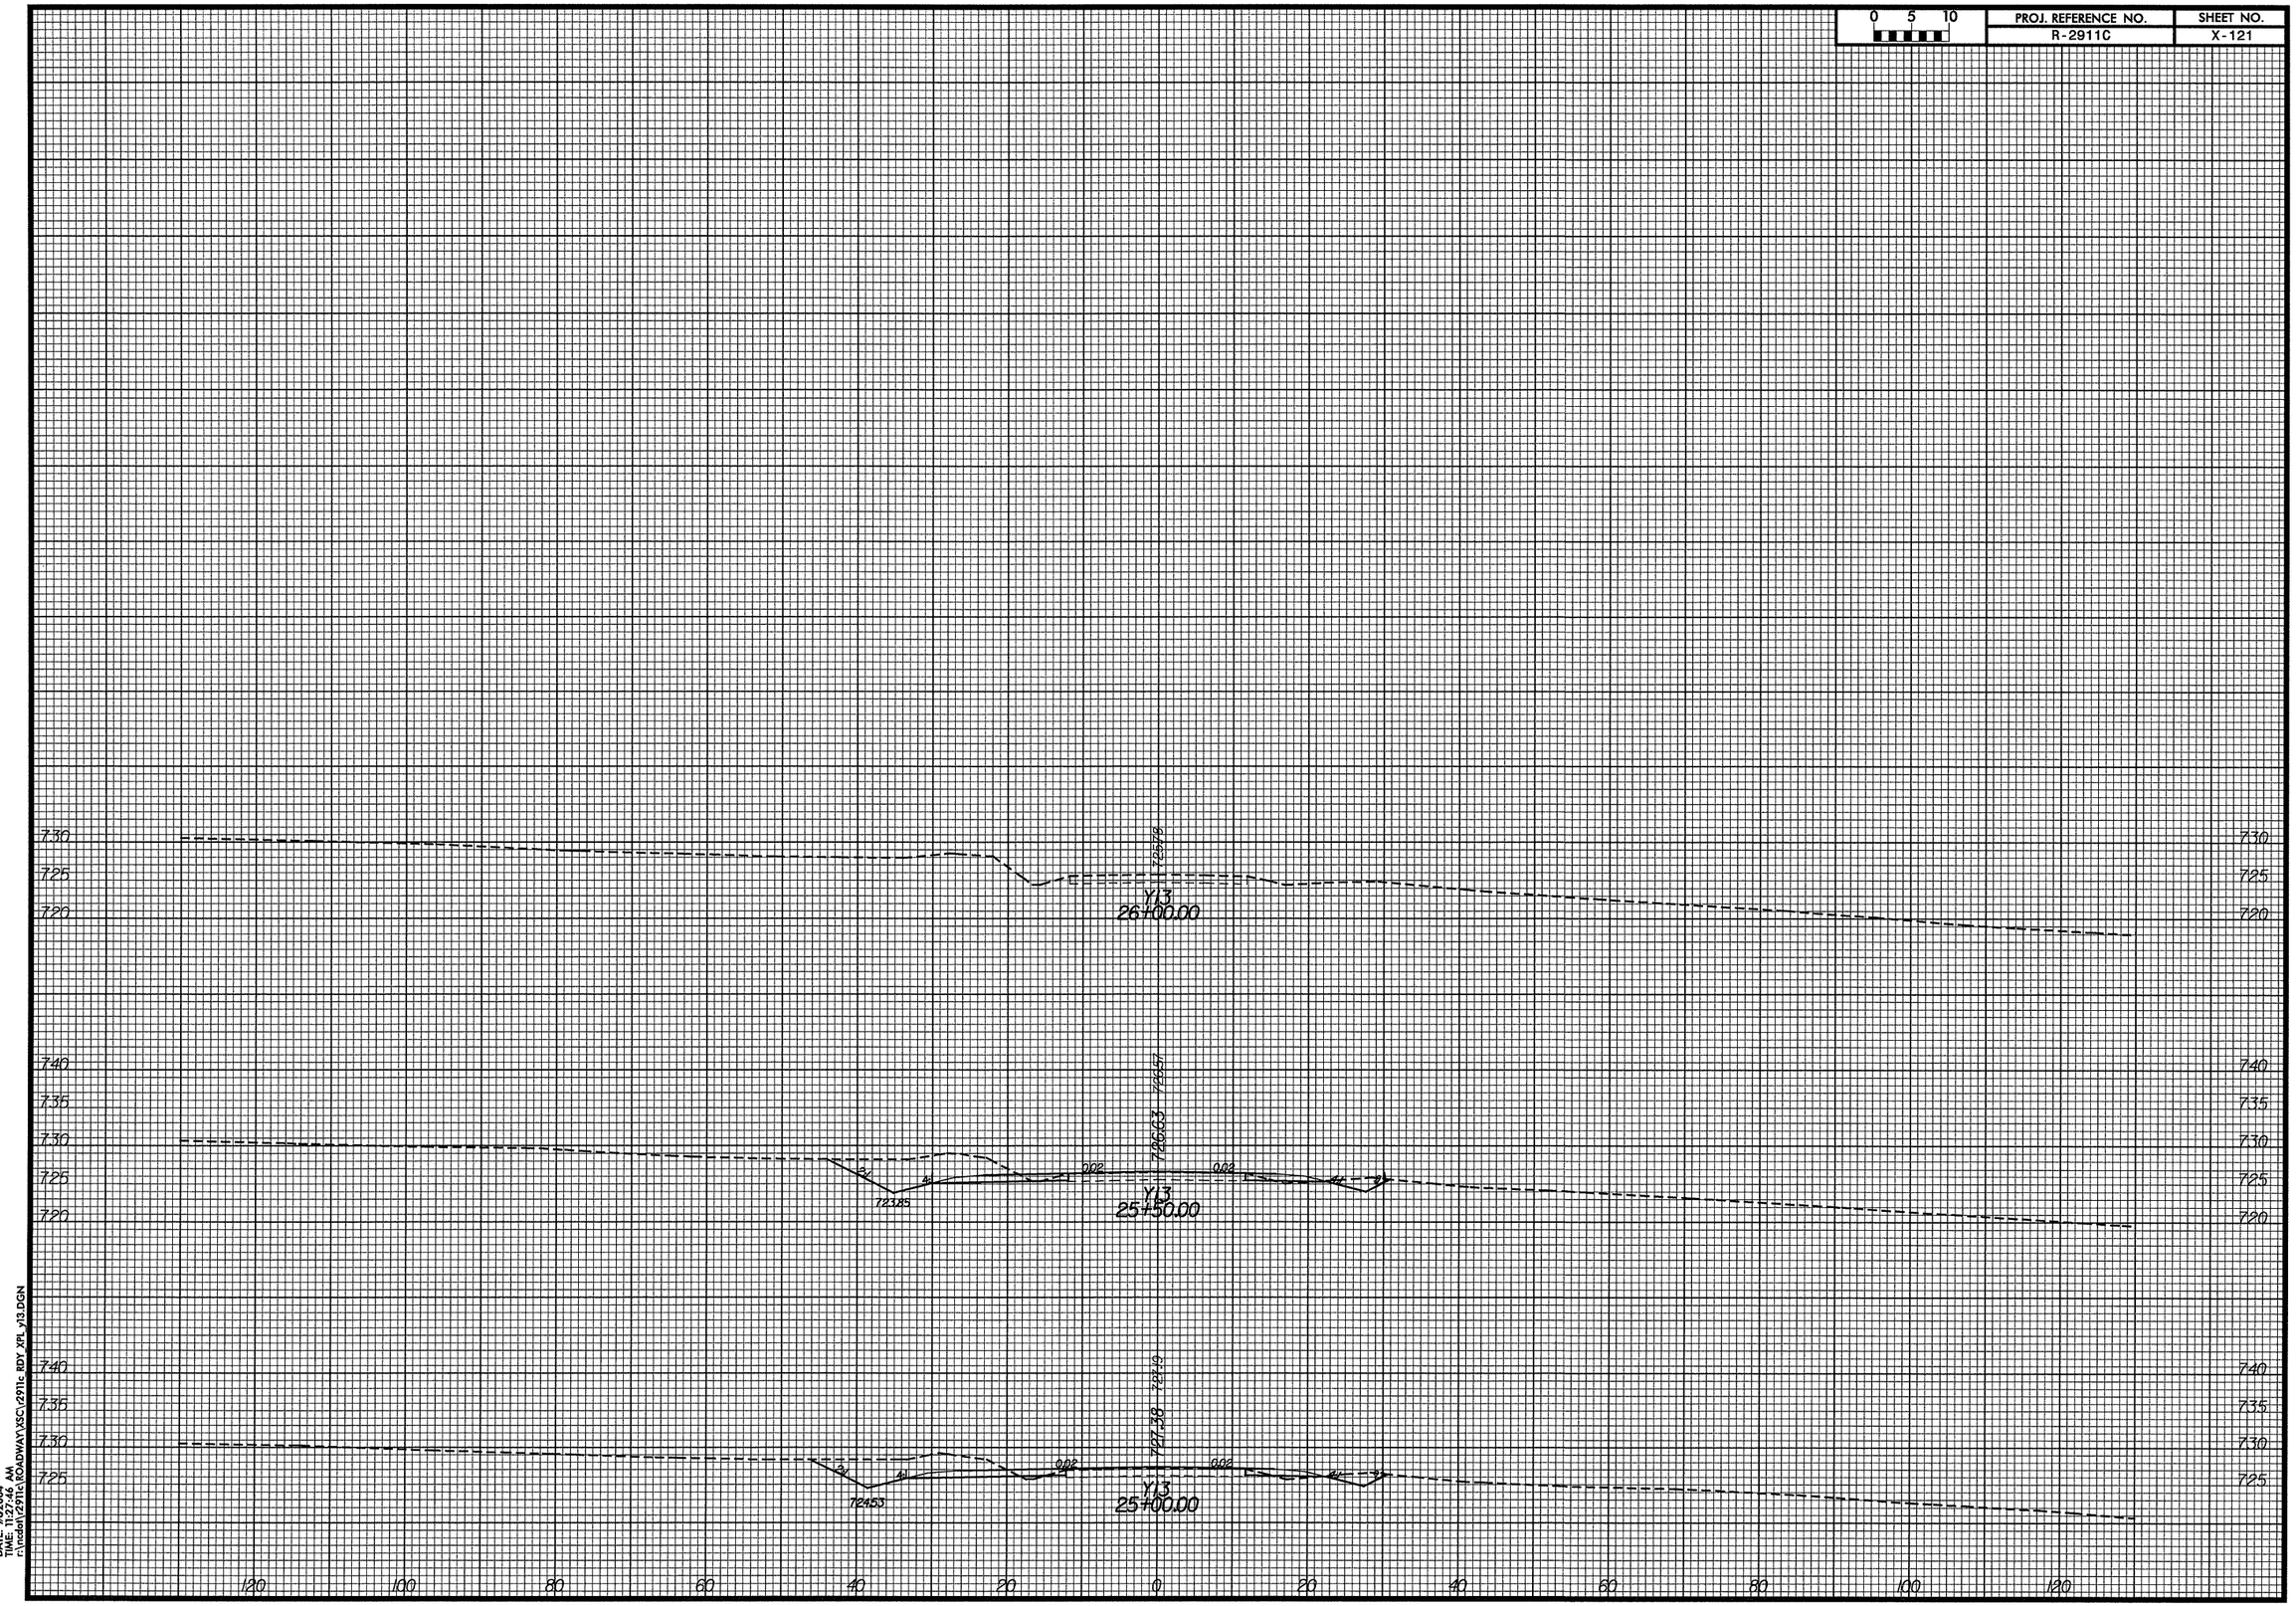

DATE: 9/2/2004
TIME: 11:24:44 AM
c:\mcdot\291c\ROADWAY\XSC\291c RDY XPL Y13.DGN