0 5 10	PROJ. REFERENCE NO.	SHEET NO.
	R-2911C	X-108

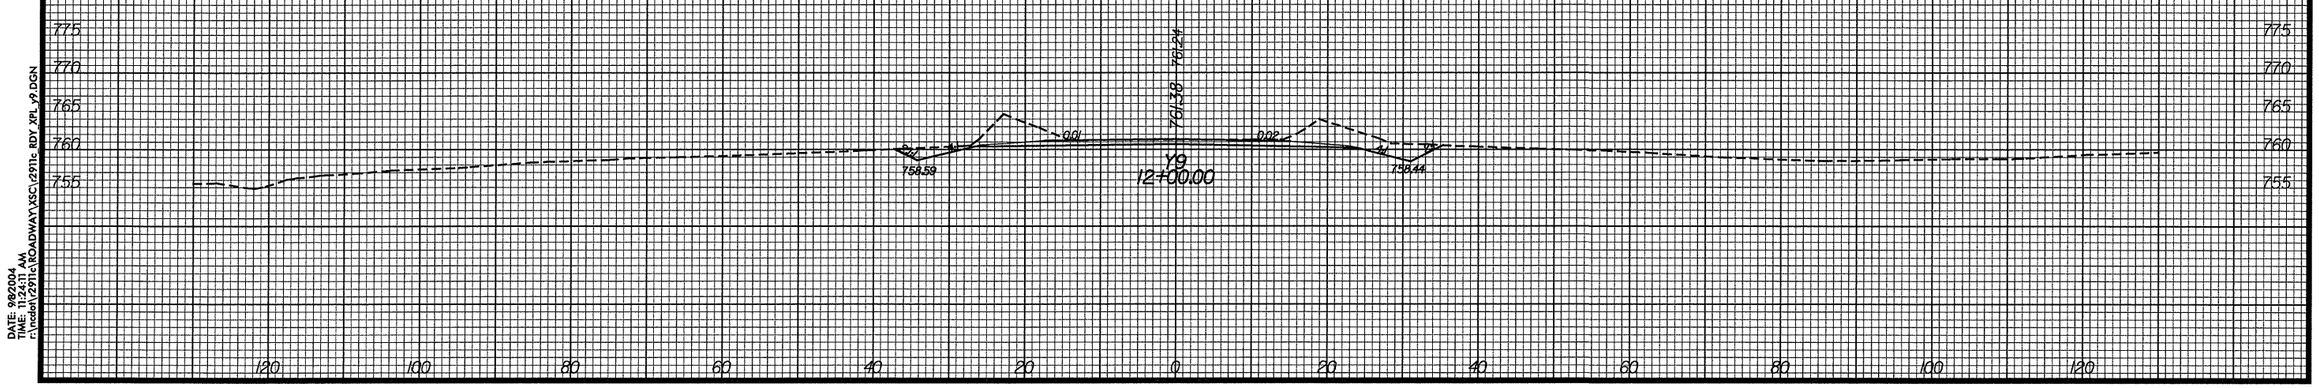

DATE: 9/8/2004
TIME: 11:24:11 AM
n:\nclab\\2911c\ROADWAY\XSC\2911c_RDY_XPL_y9.DGN