0 5 10	PROJ. REFERENCE NO.	SHEET NO.
	R-2911C	X-87

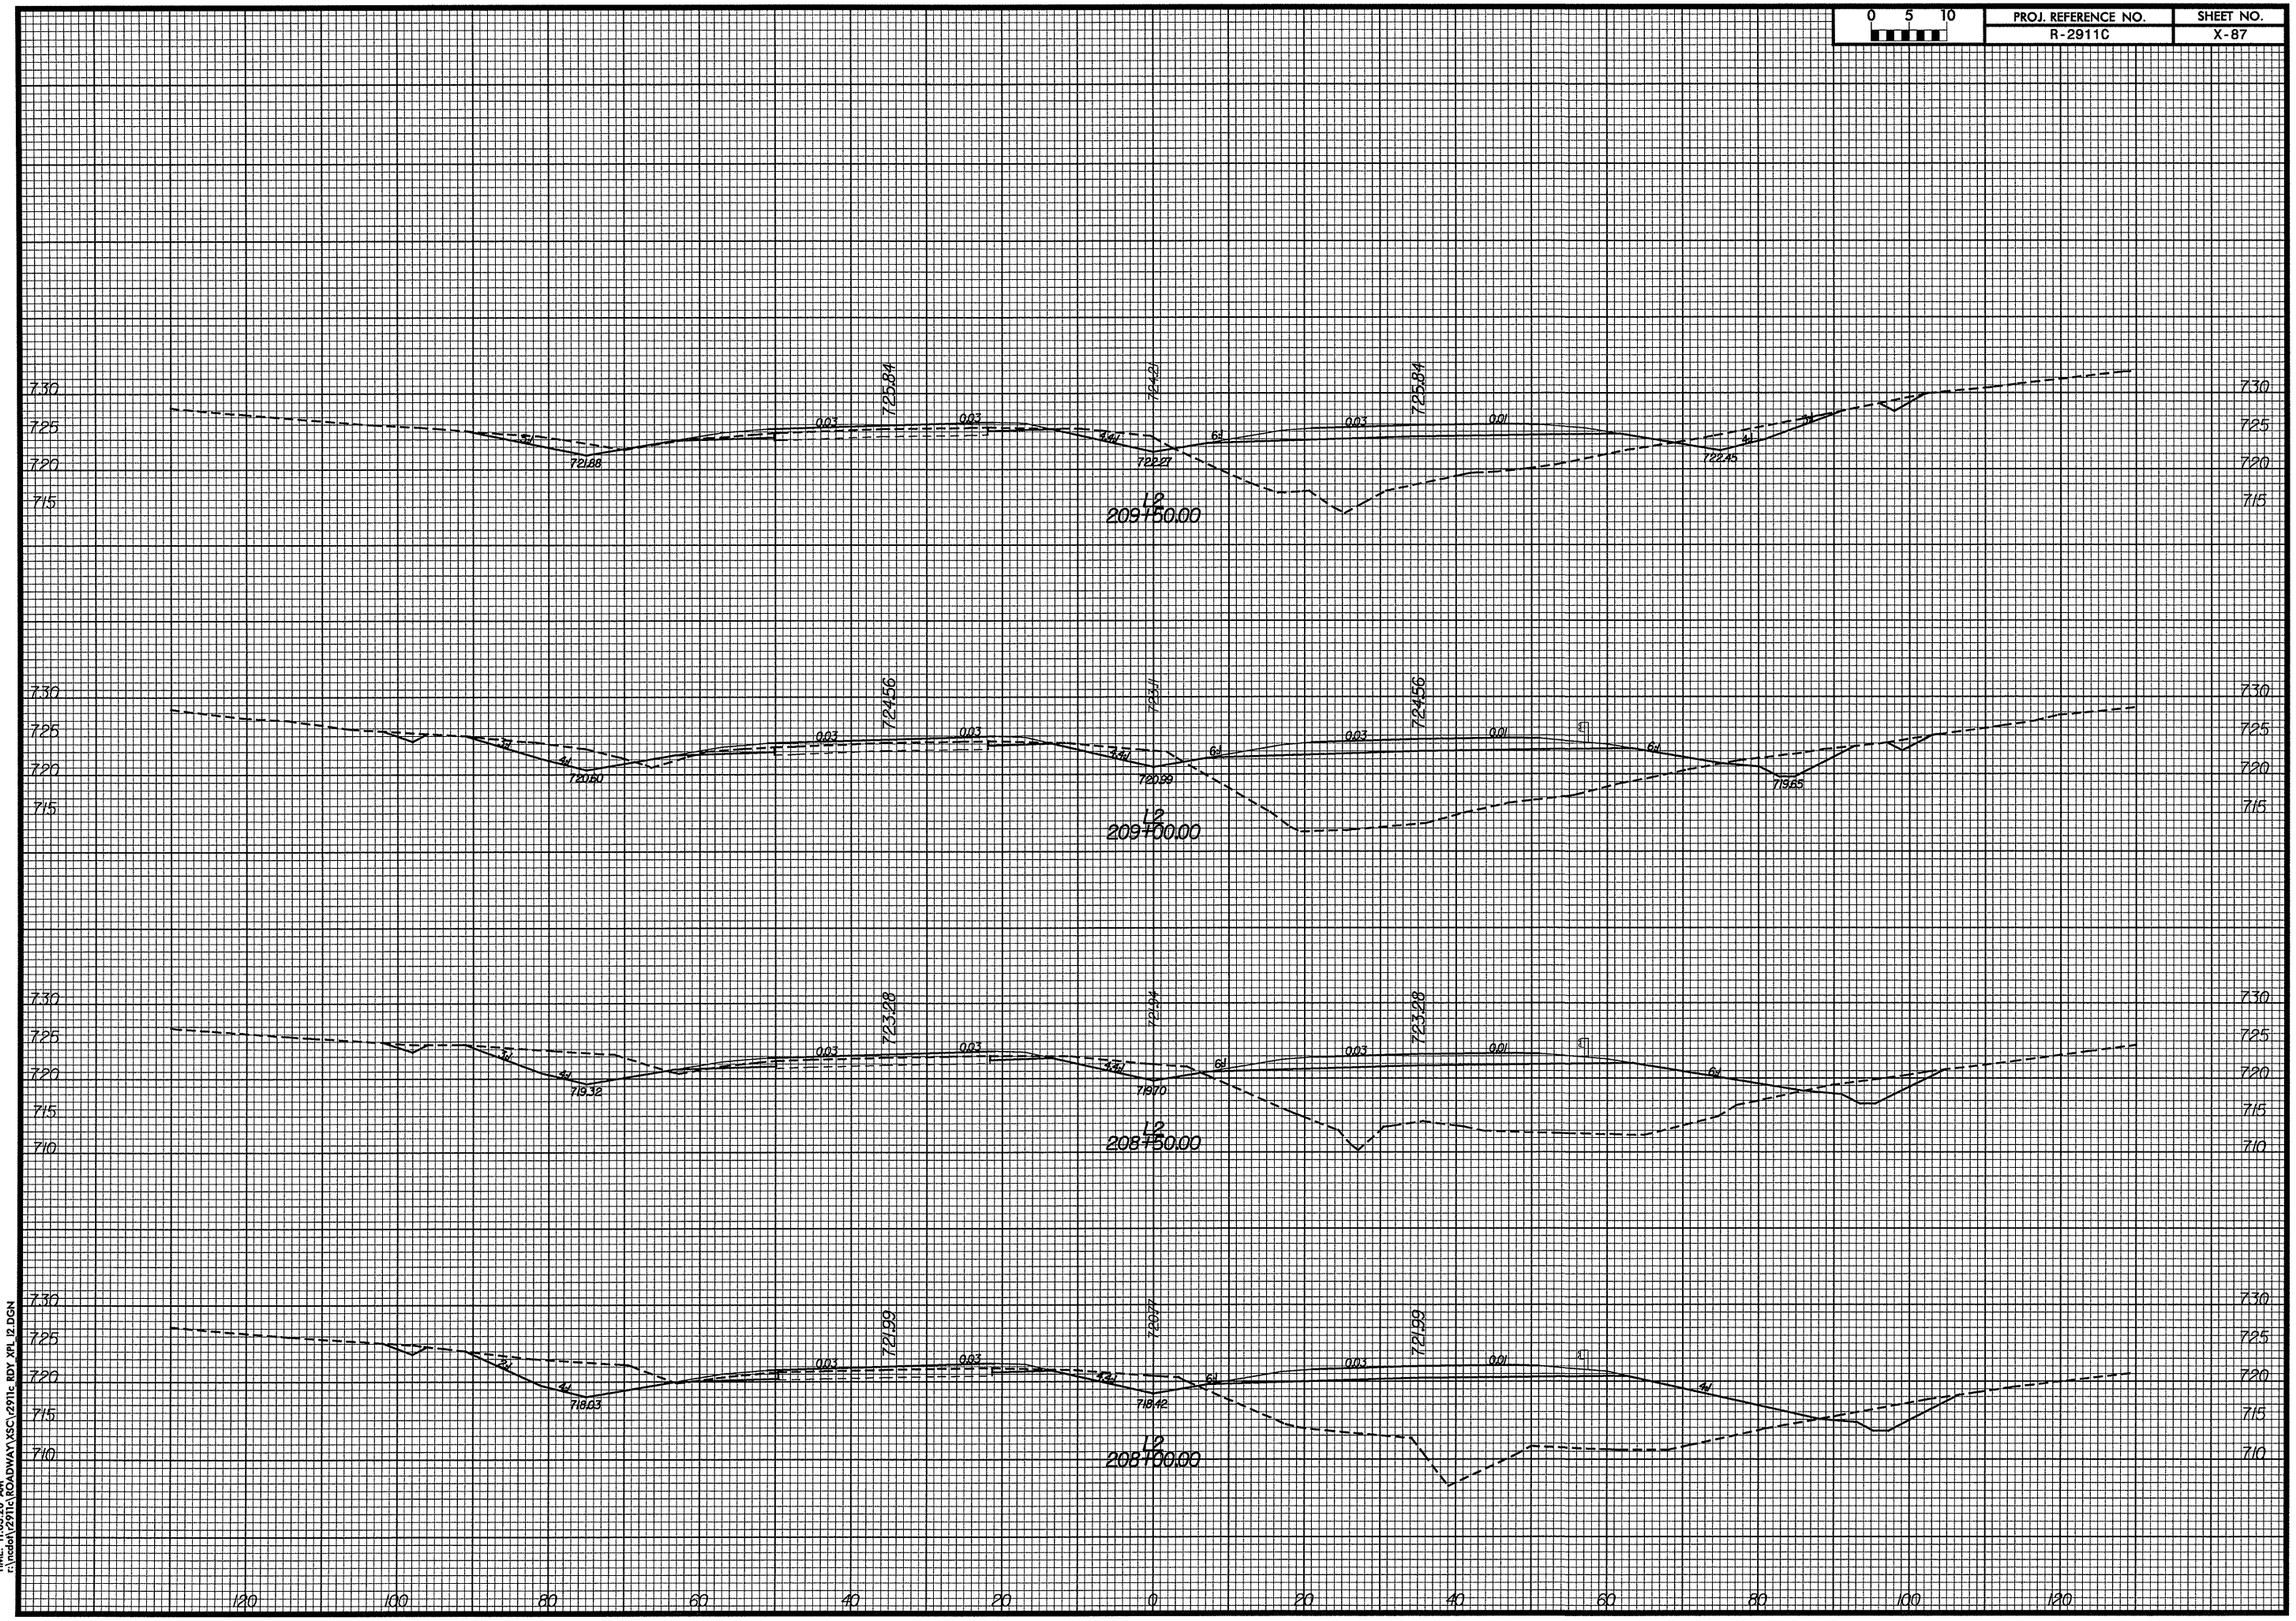

DATE: 9/9/2004
TIME: 11:03:20 AM
f:\nodal\\291lc\ROADWAY\XSC\291lc_RDY_XPL_12.DGN