| 0 5 10 | PROJ. REFERENCE NO. | SHEET NO. |
|---|---|---|
| | R-2911C | X-83 |

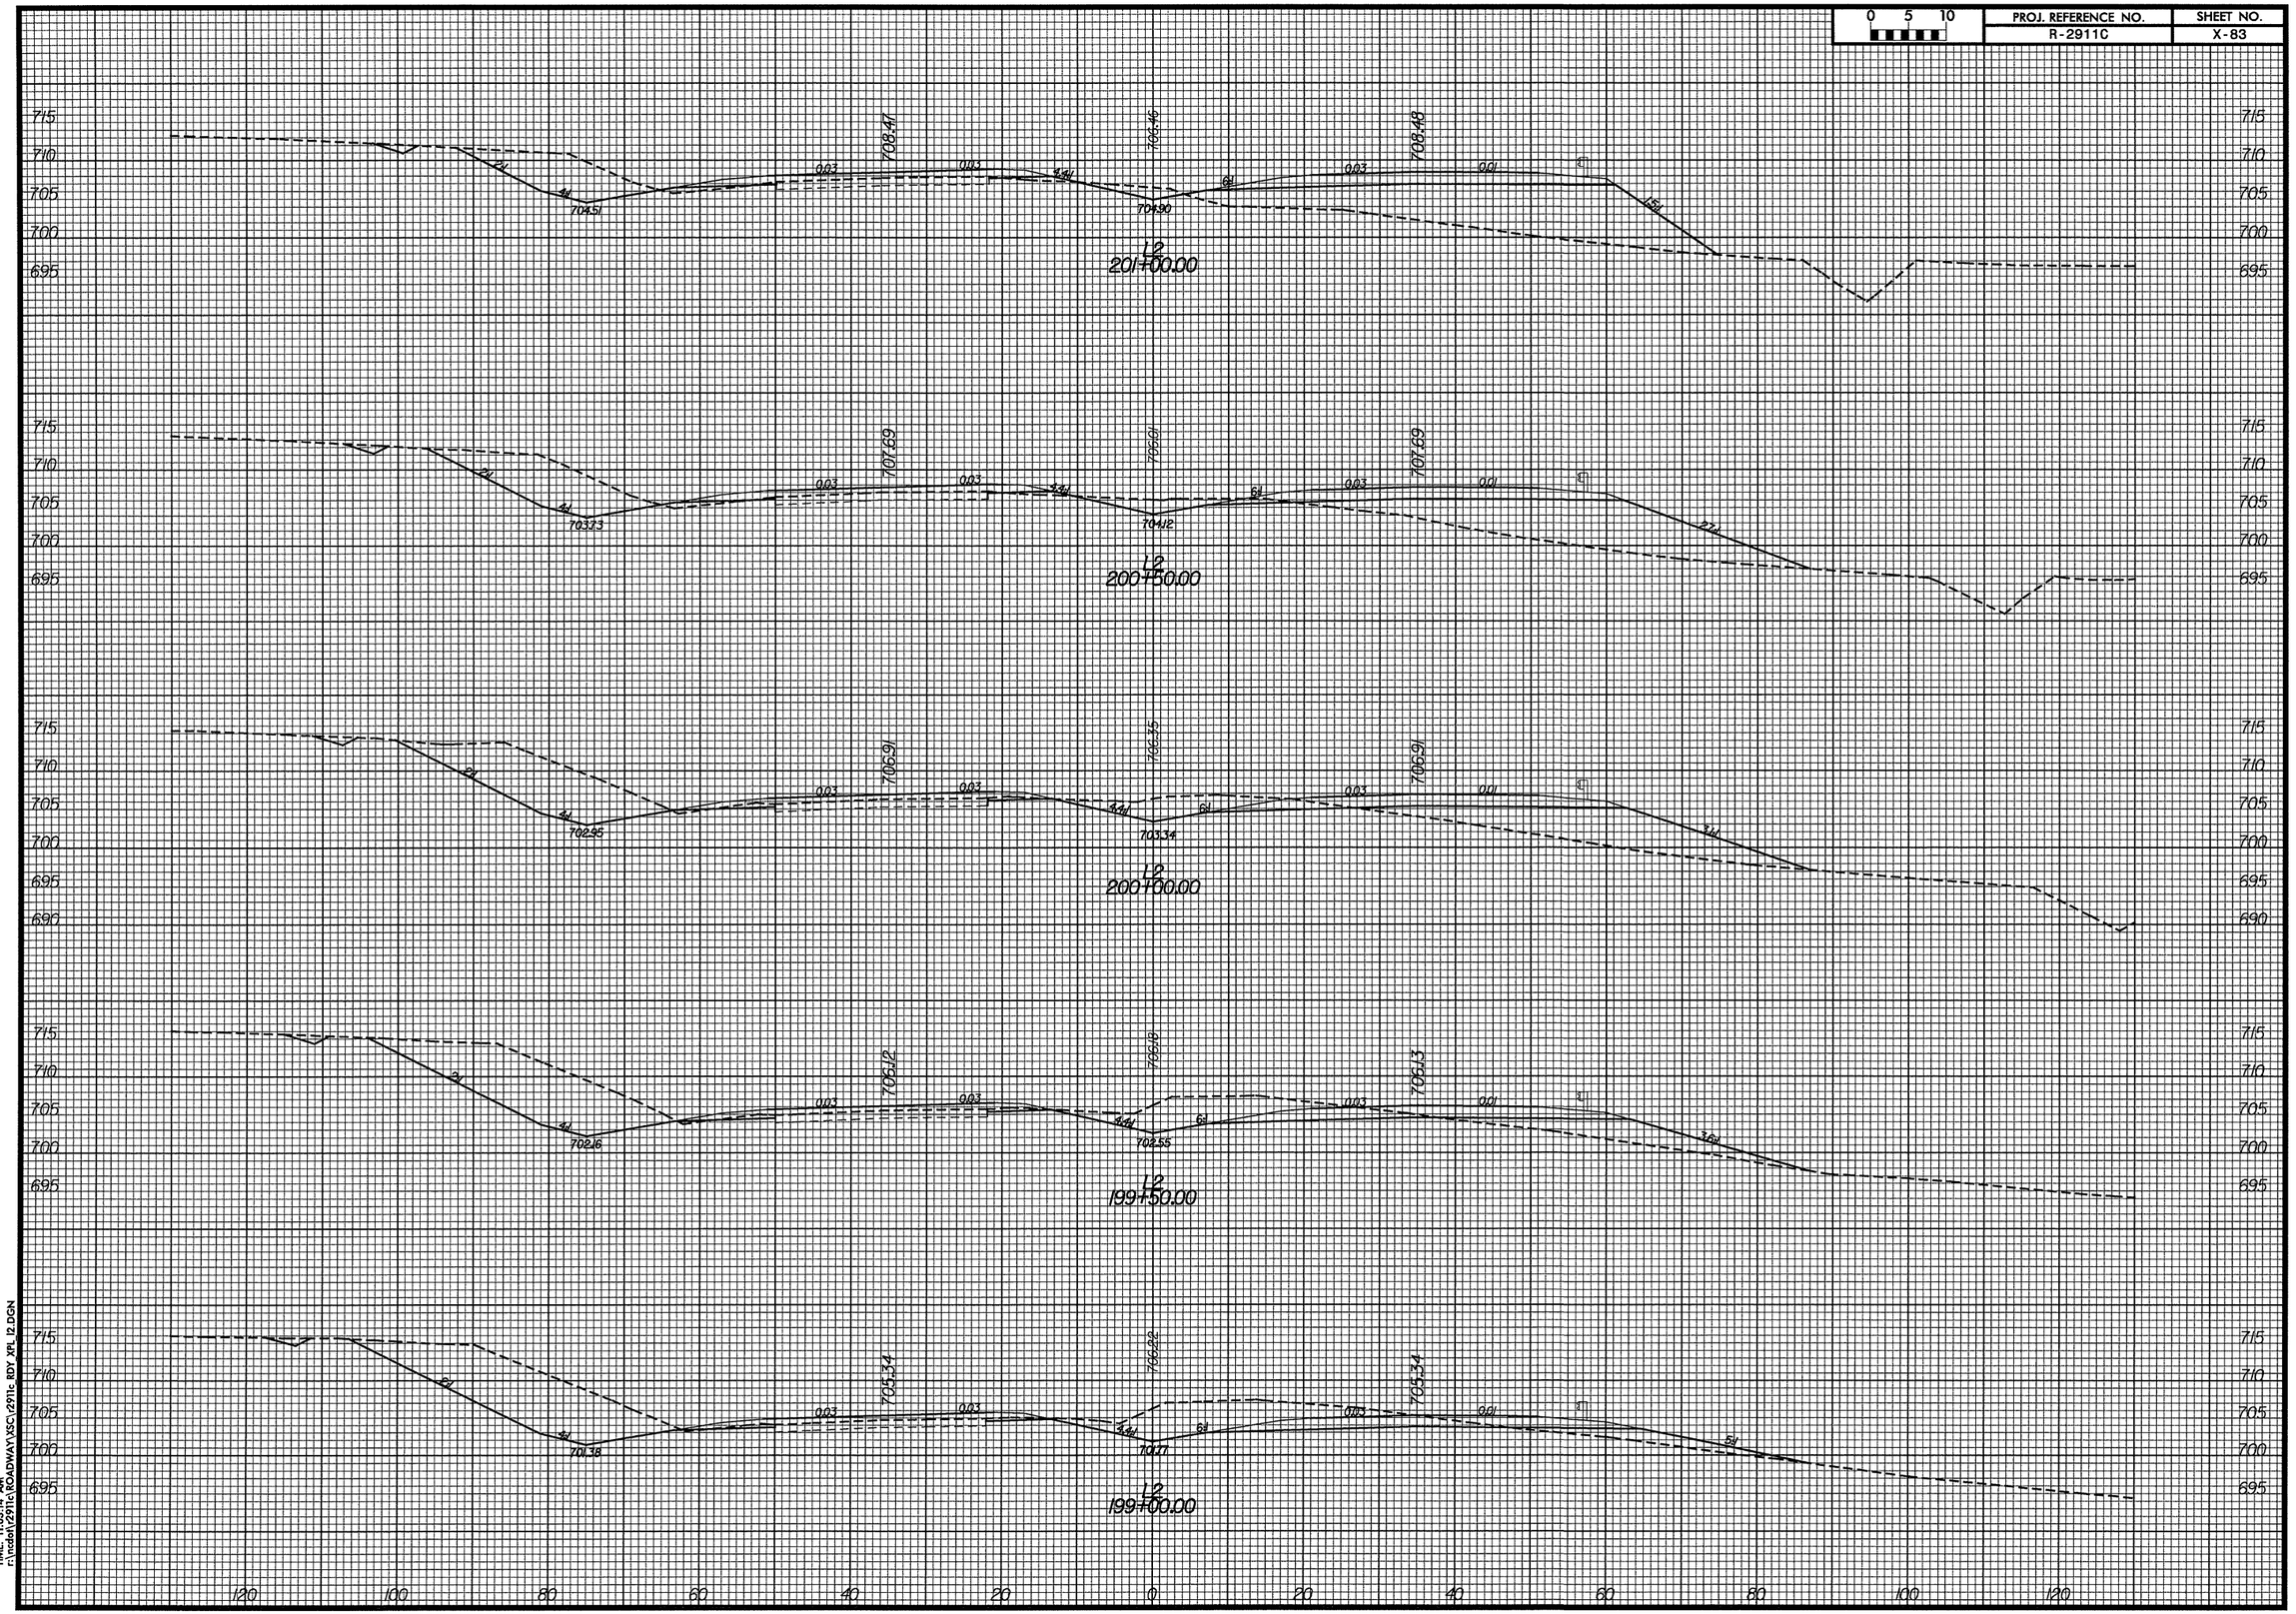


DATE: 9/6/2004
TIME: 11:03:04 AM
F:\mcdan\2911c\ROADWAY\XSC\2911c_RDY XPL 12.DGN