PROJ. REFERENCE NO.	SHEET NO.
R-2911C	X-81

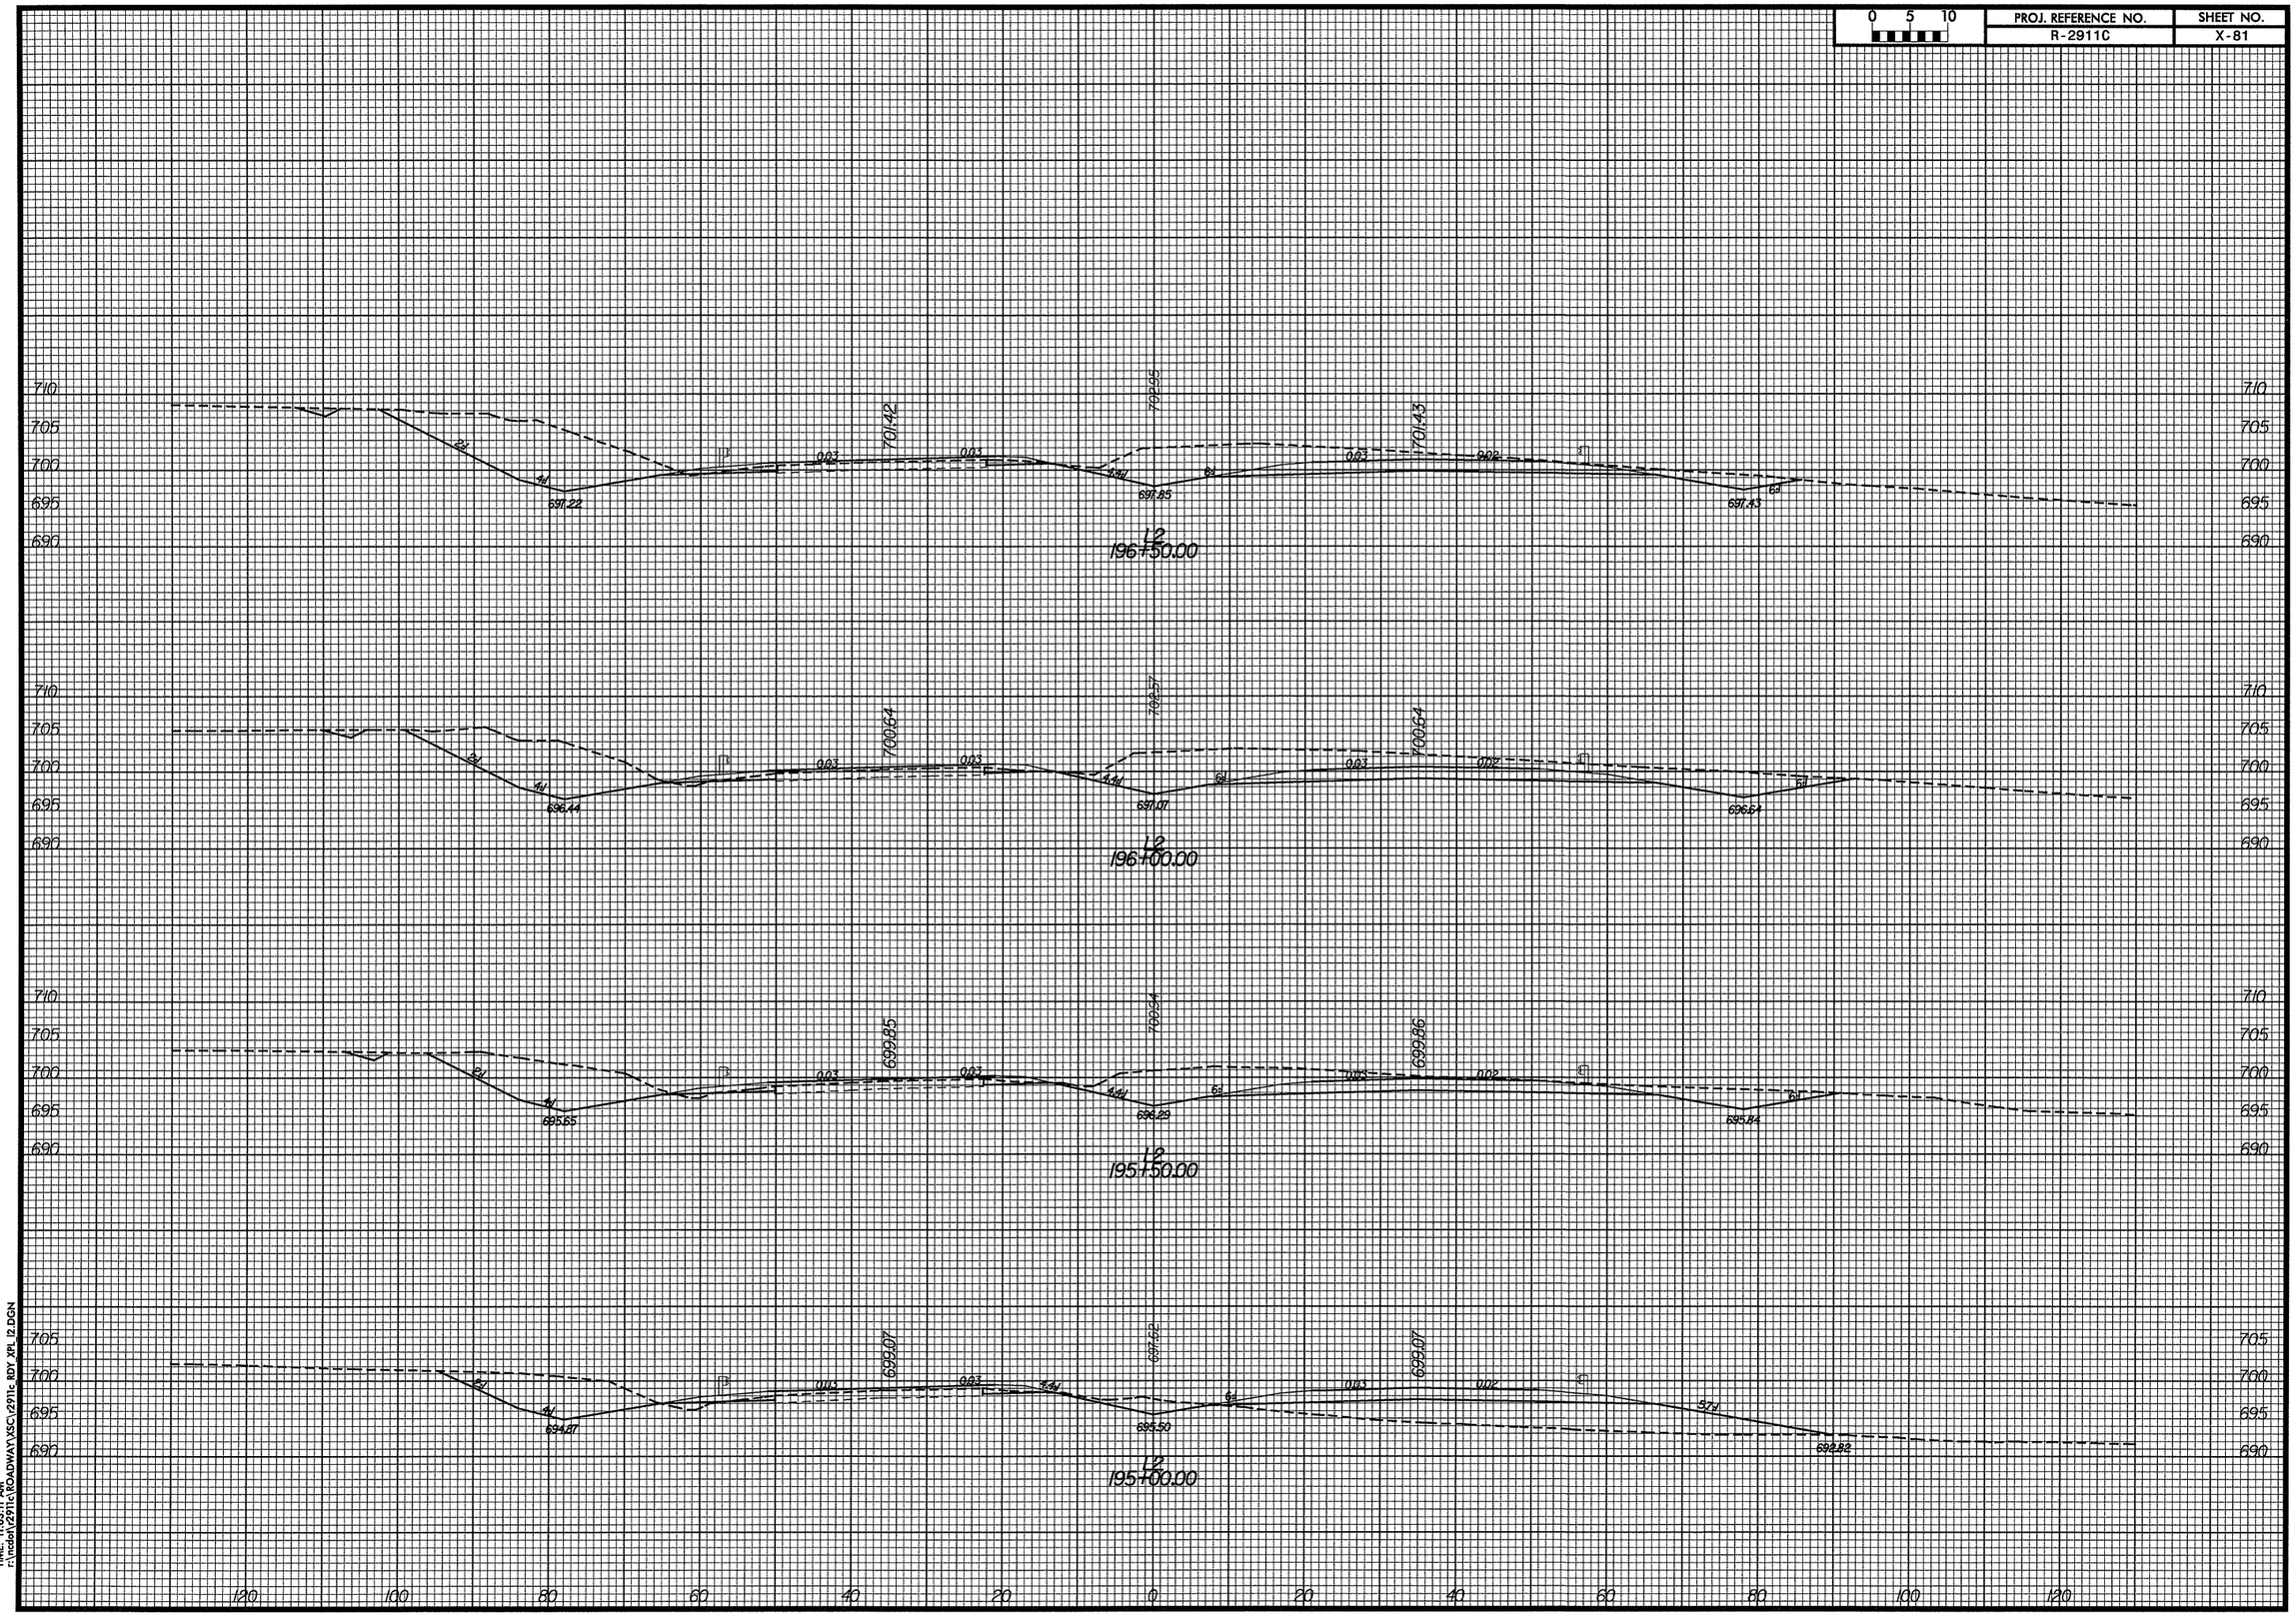

DATE: 9/8/2004
TIME: 11:03:11 AM
f:\ncdot\(291tc\ROADWAY\XSC\291tc_RDY_XPL_12.DGN