0 5 10	PROJ. REFERENCE NO.	SHEET NO.
	R-2911C	X-79

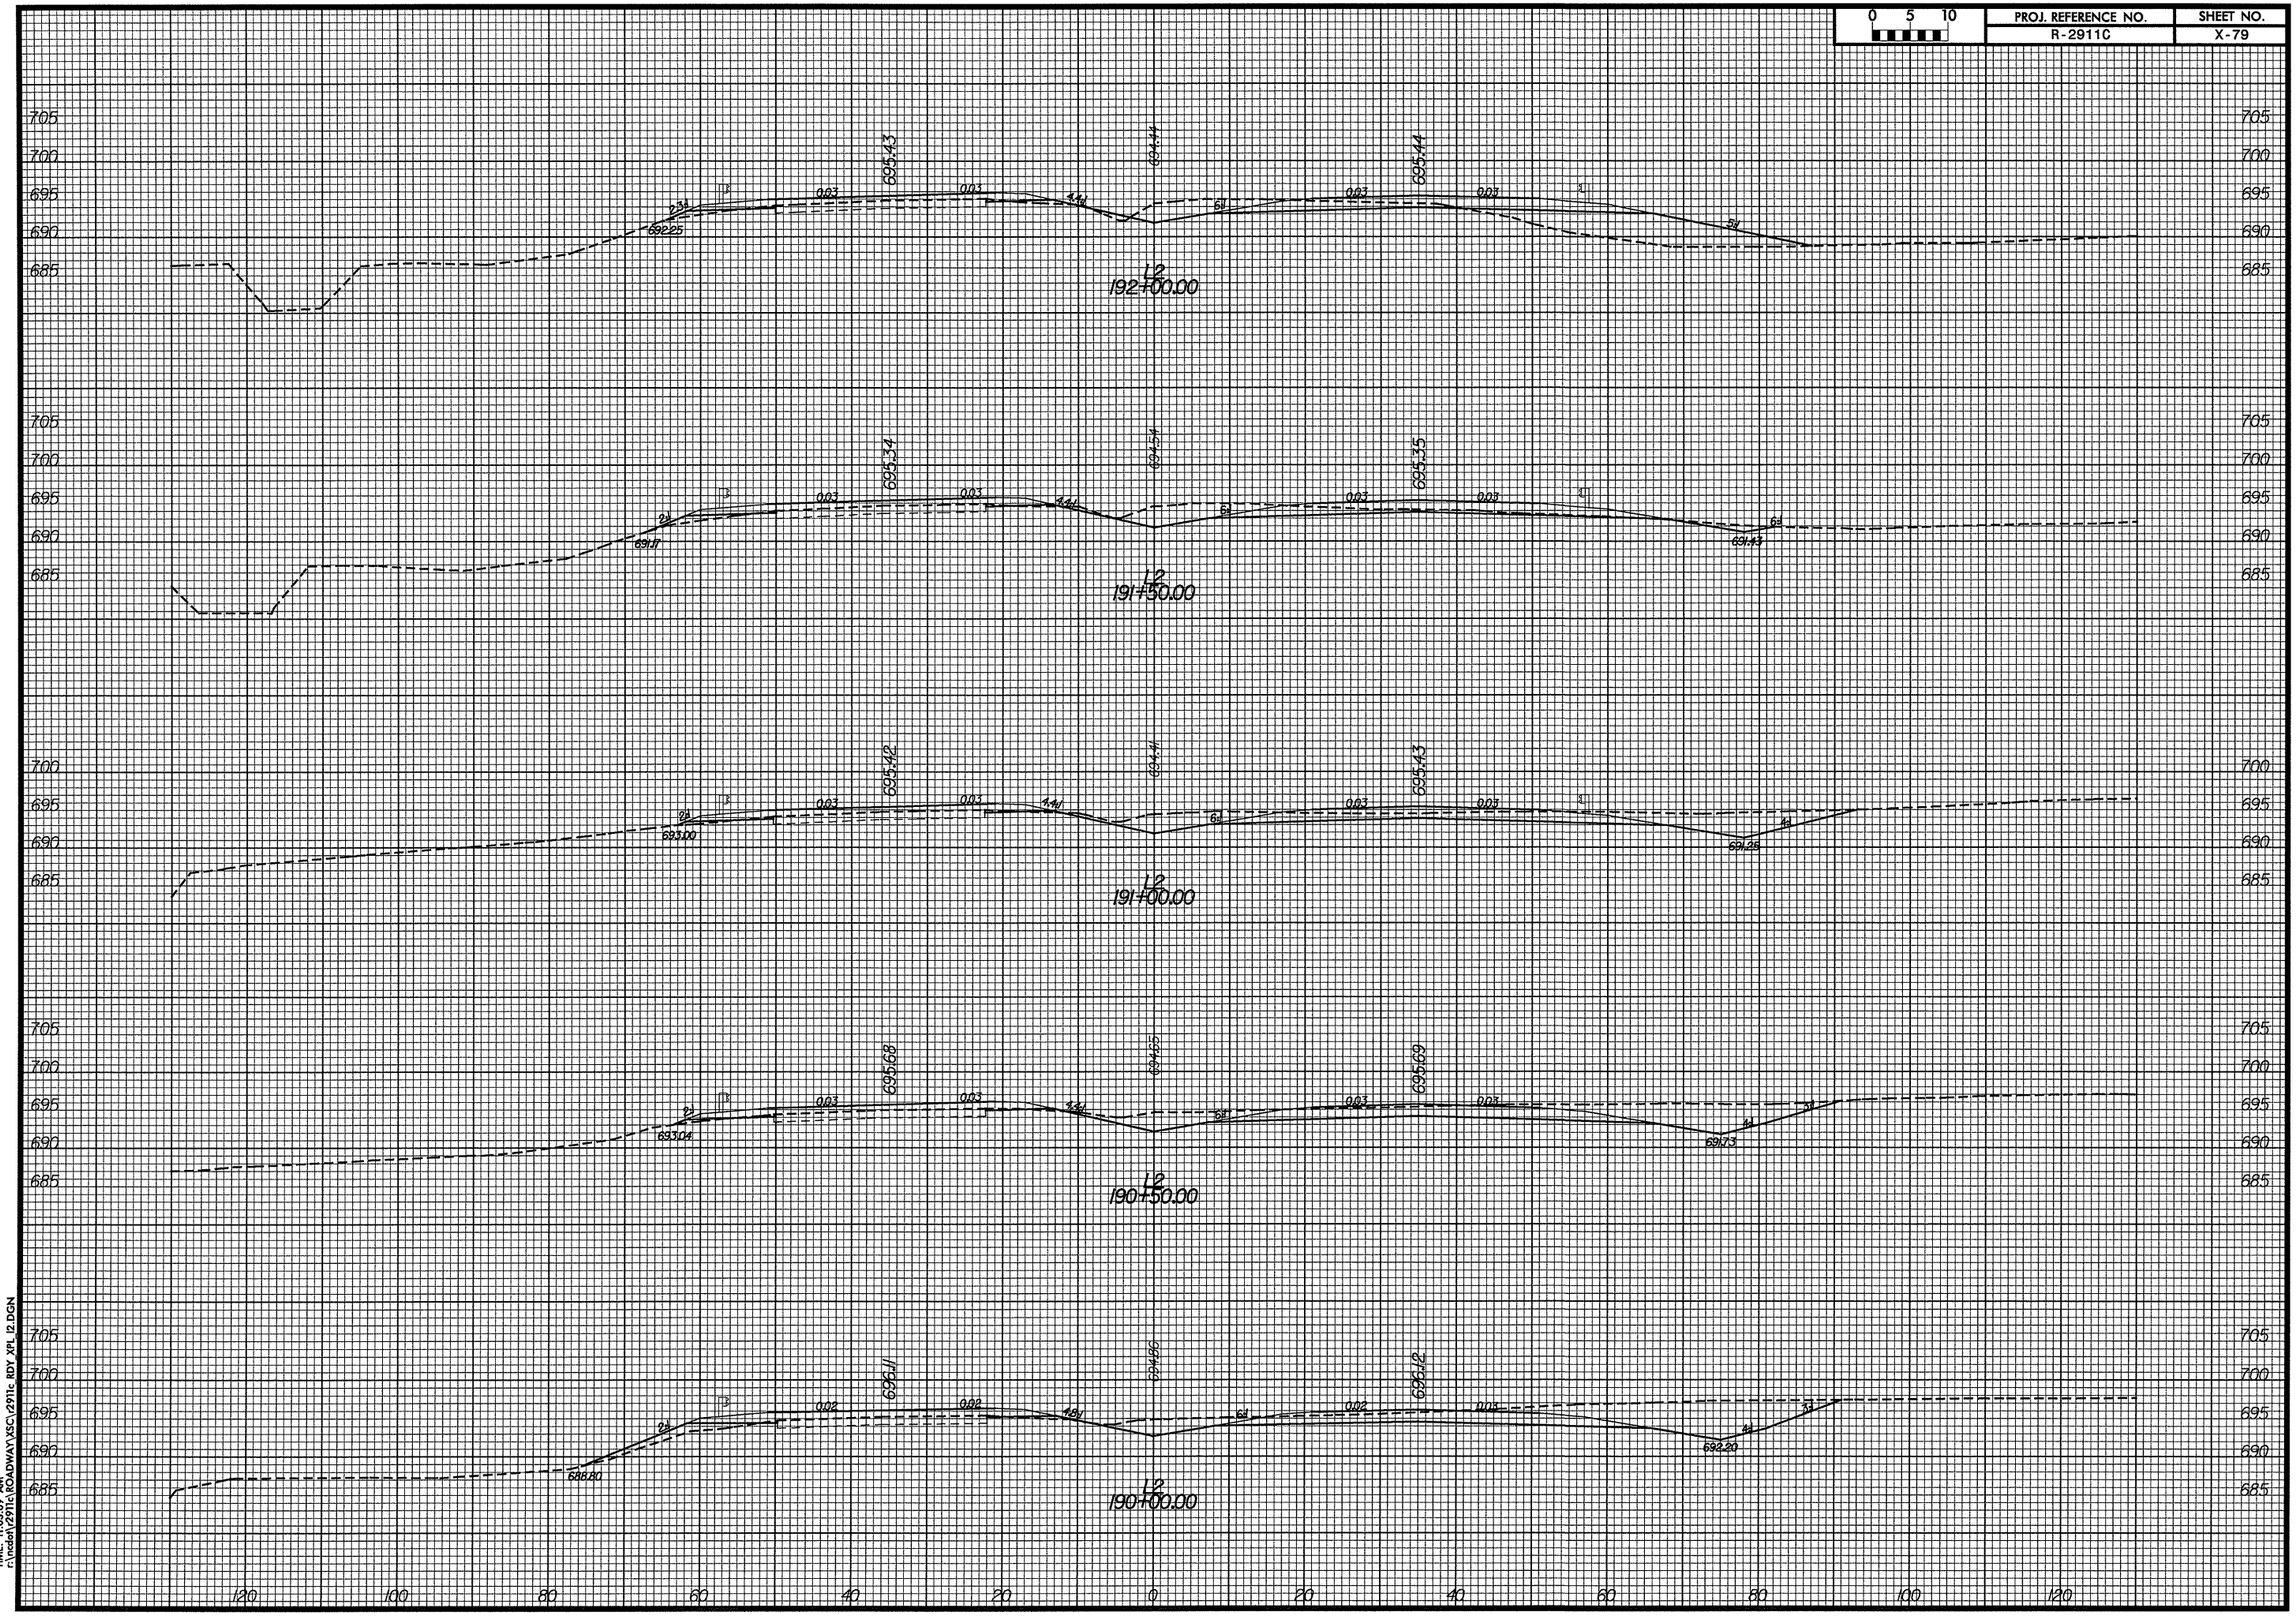

DATE: 9/9/2004
TIME: 11:03:09 AM
c:\rodel\2911c\ROADWAY\XSC\2911c_RDY_XFL_12.DGN