PROJ. REFERENCE NO.	SHEET NO.
R-2911C	X-75

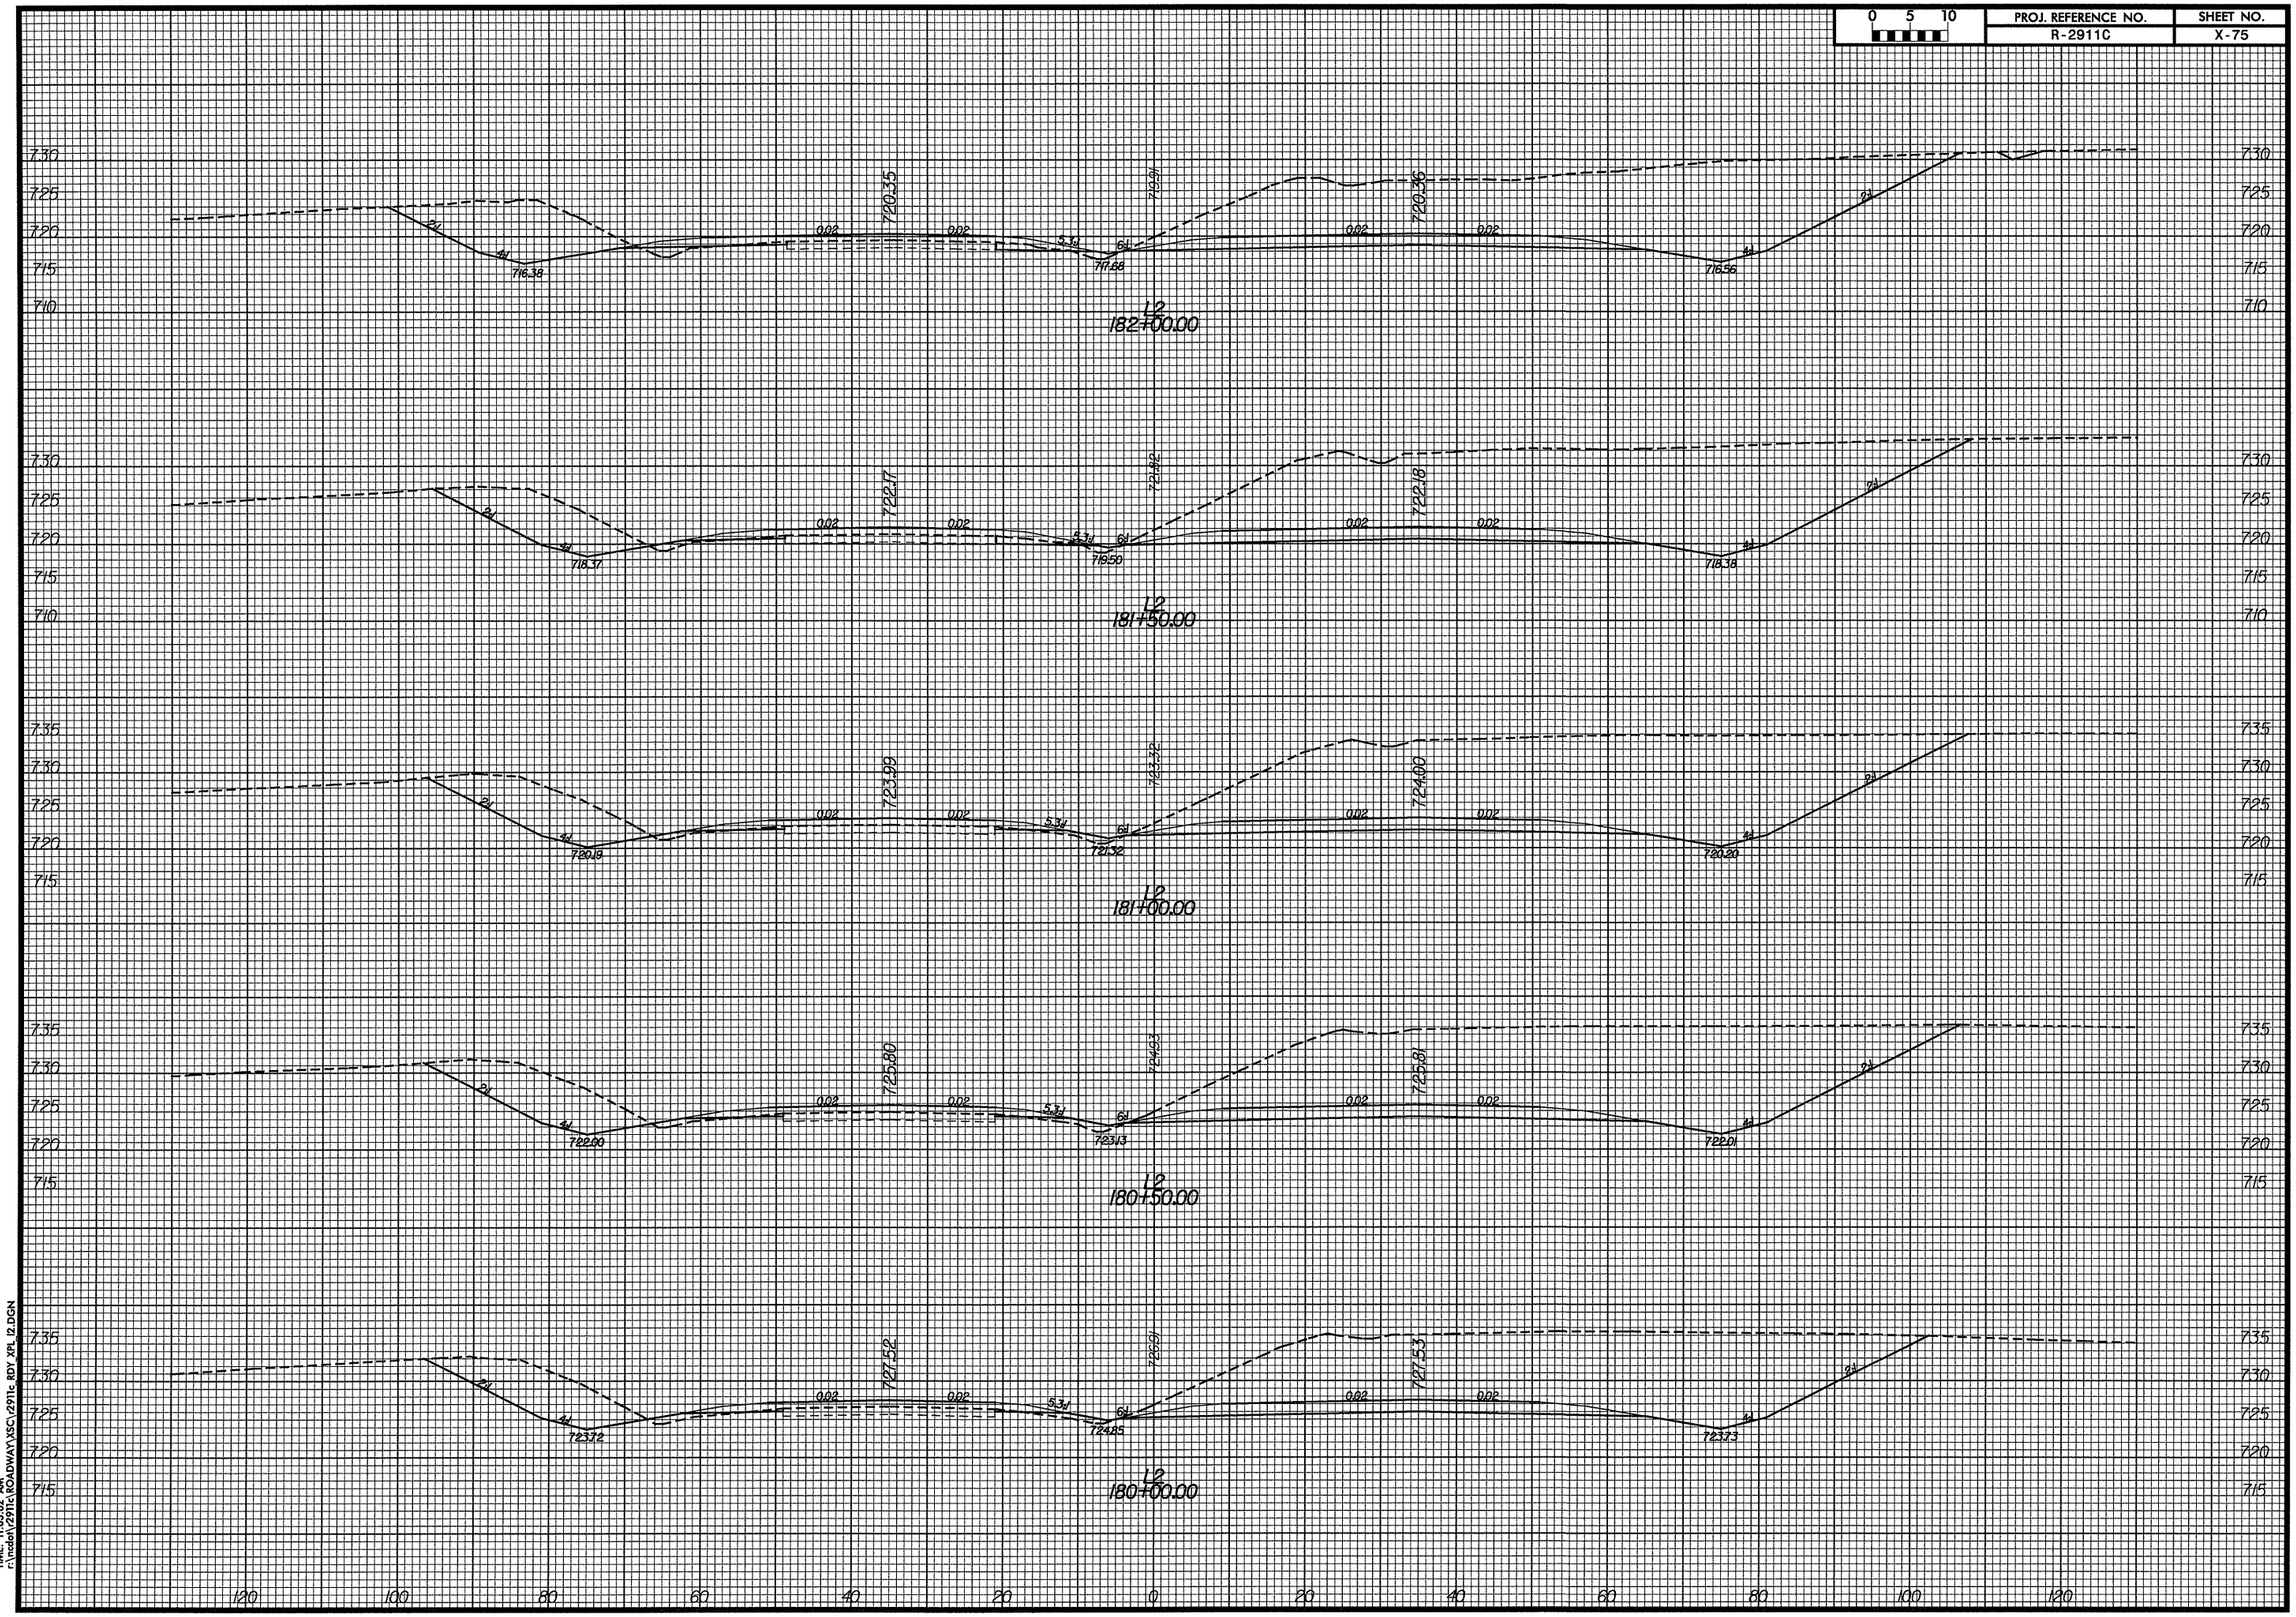

DATE: 9/8/2004
TIME: 11:03:02 AM
f:\rcoder\2911c\ROADWAY\XSC\2911c_RDY_XPL_02.DGN