0 5 10	PROJ. REFERENCE NO.	SHEET NO.
	R-2911C	X-72

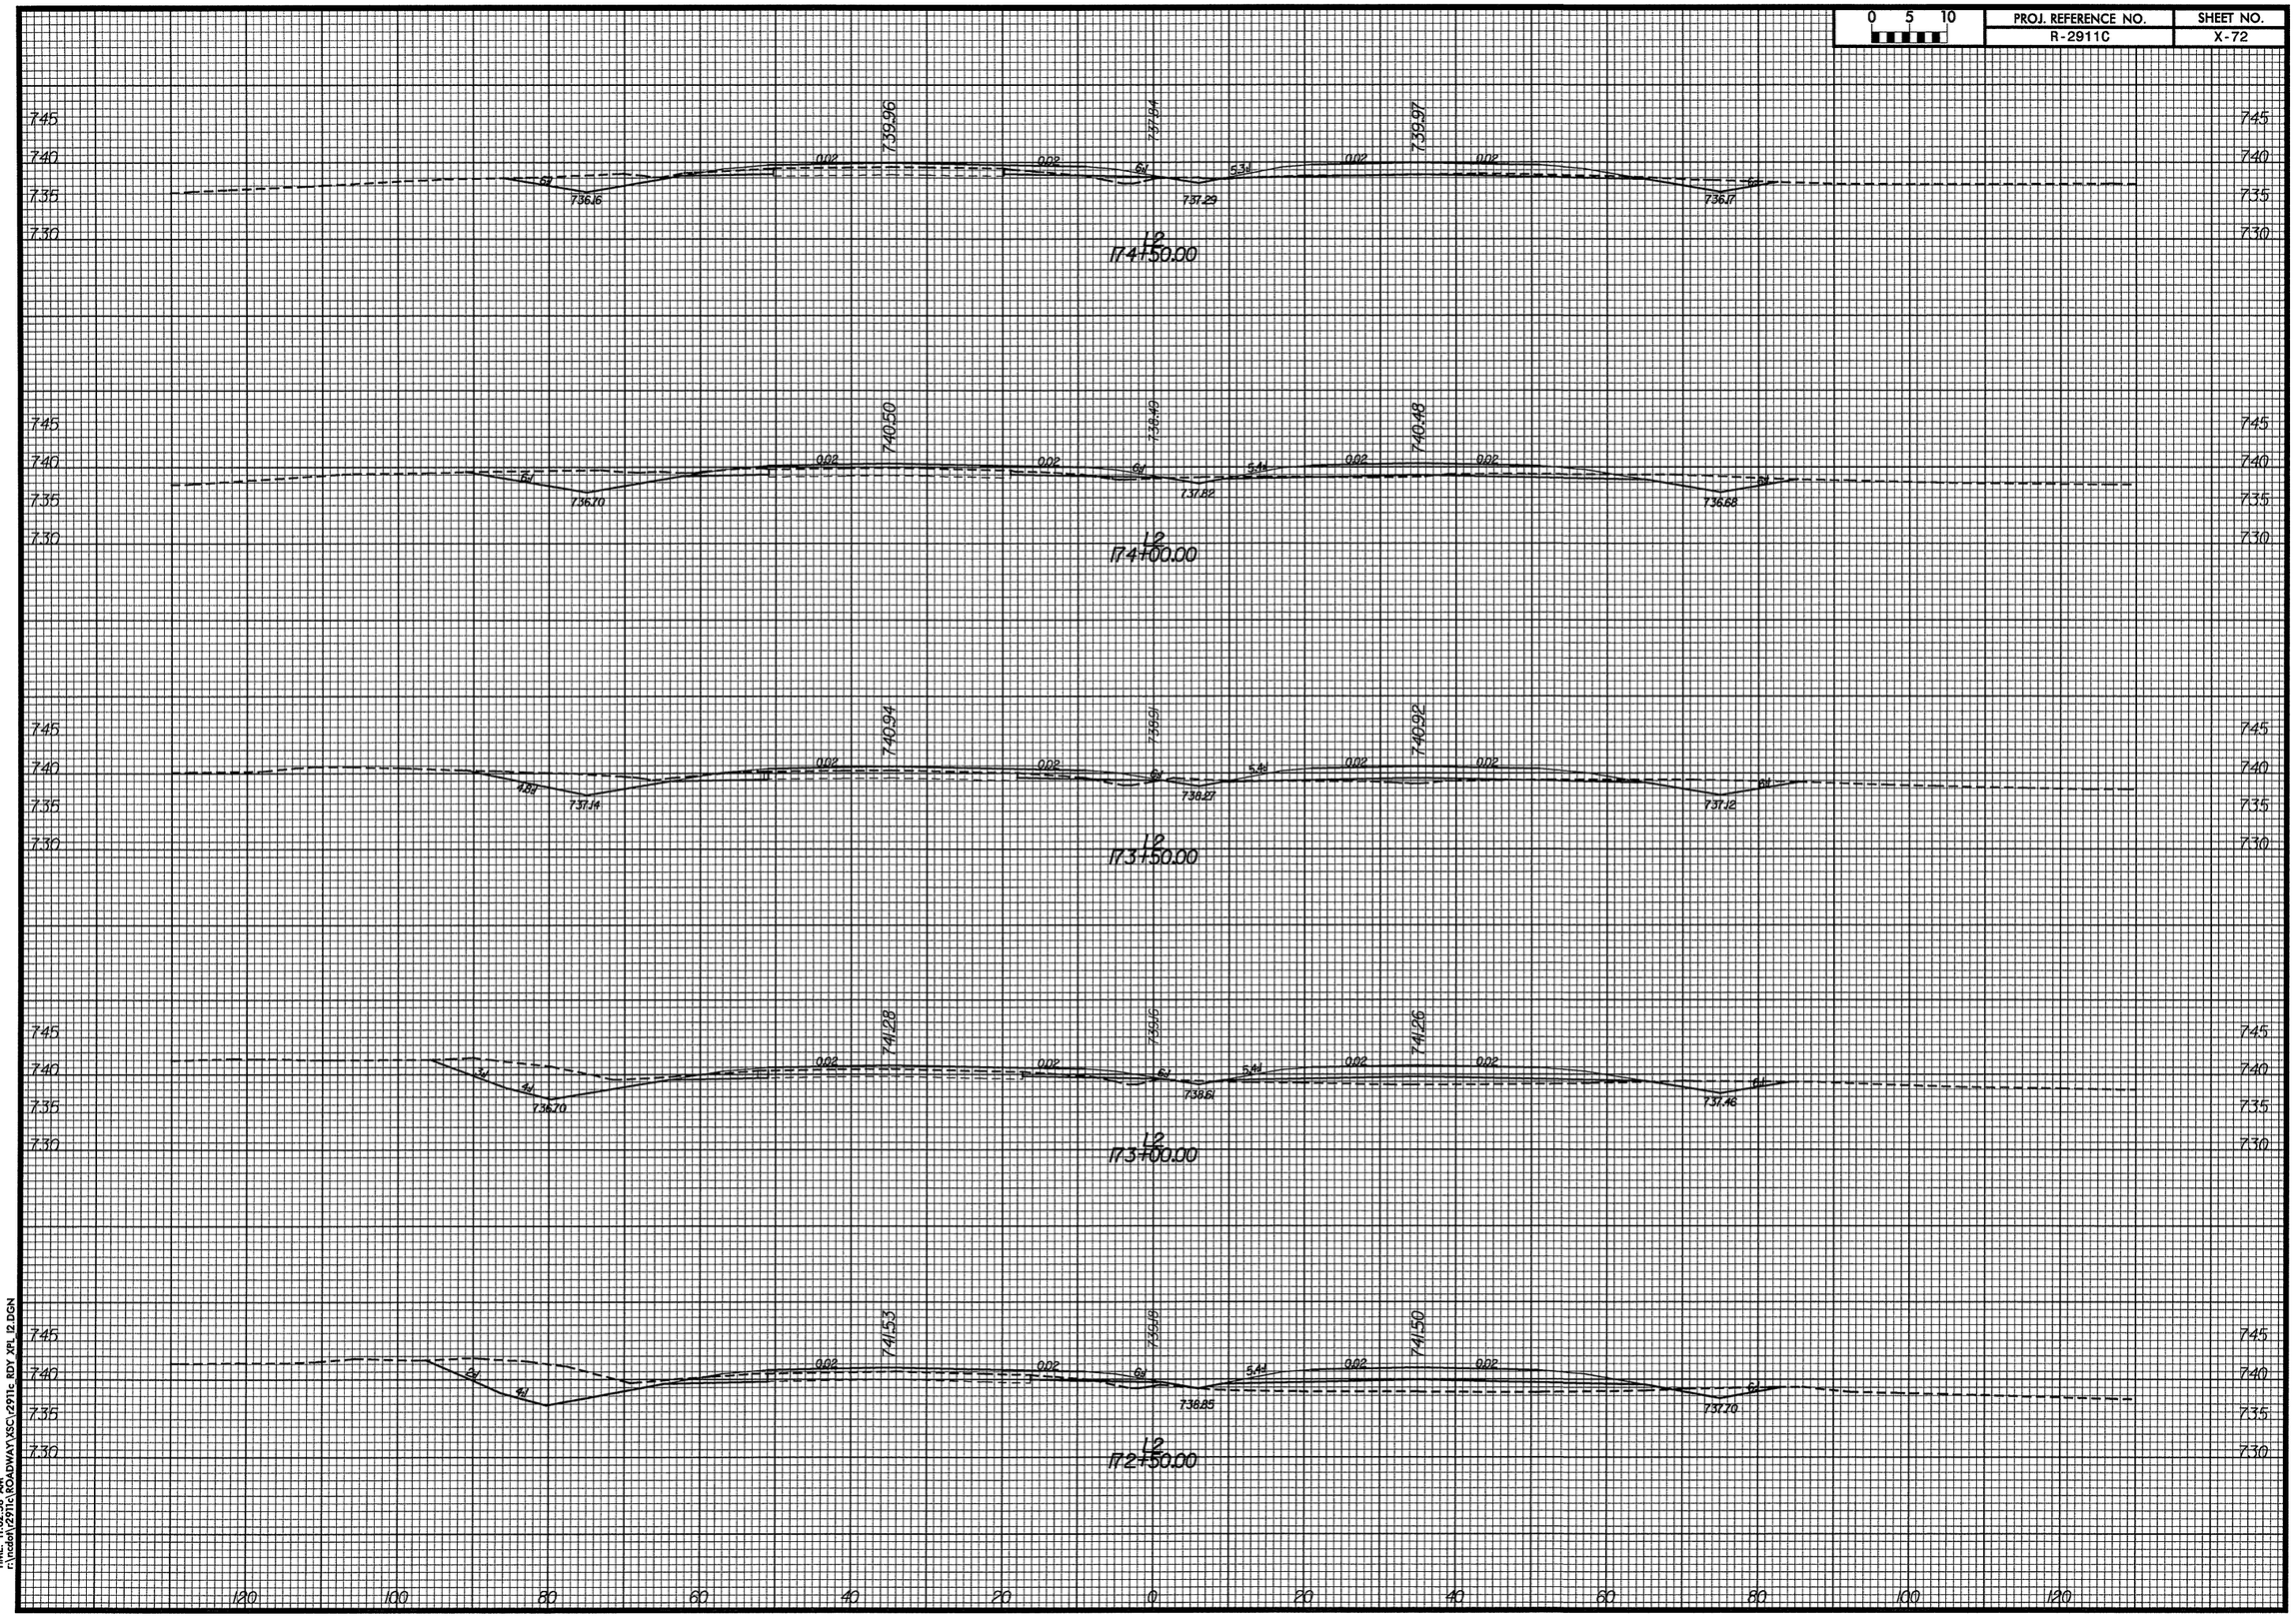

DATE: 9/6/2004
TIME: 11:10:28 AM
r:\rcdot\(2911c\ROADWAY\X5C\(2911c RDY XPL 12.DGN