| 0 5 10 | PROJ. REFERENCE NO. | SHEET NO. |
|---|---|---|
| | R-2911C | X-70 |

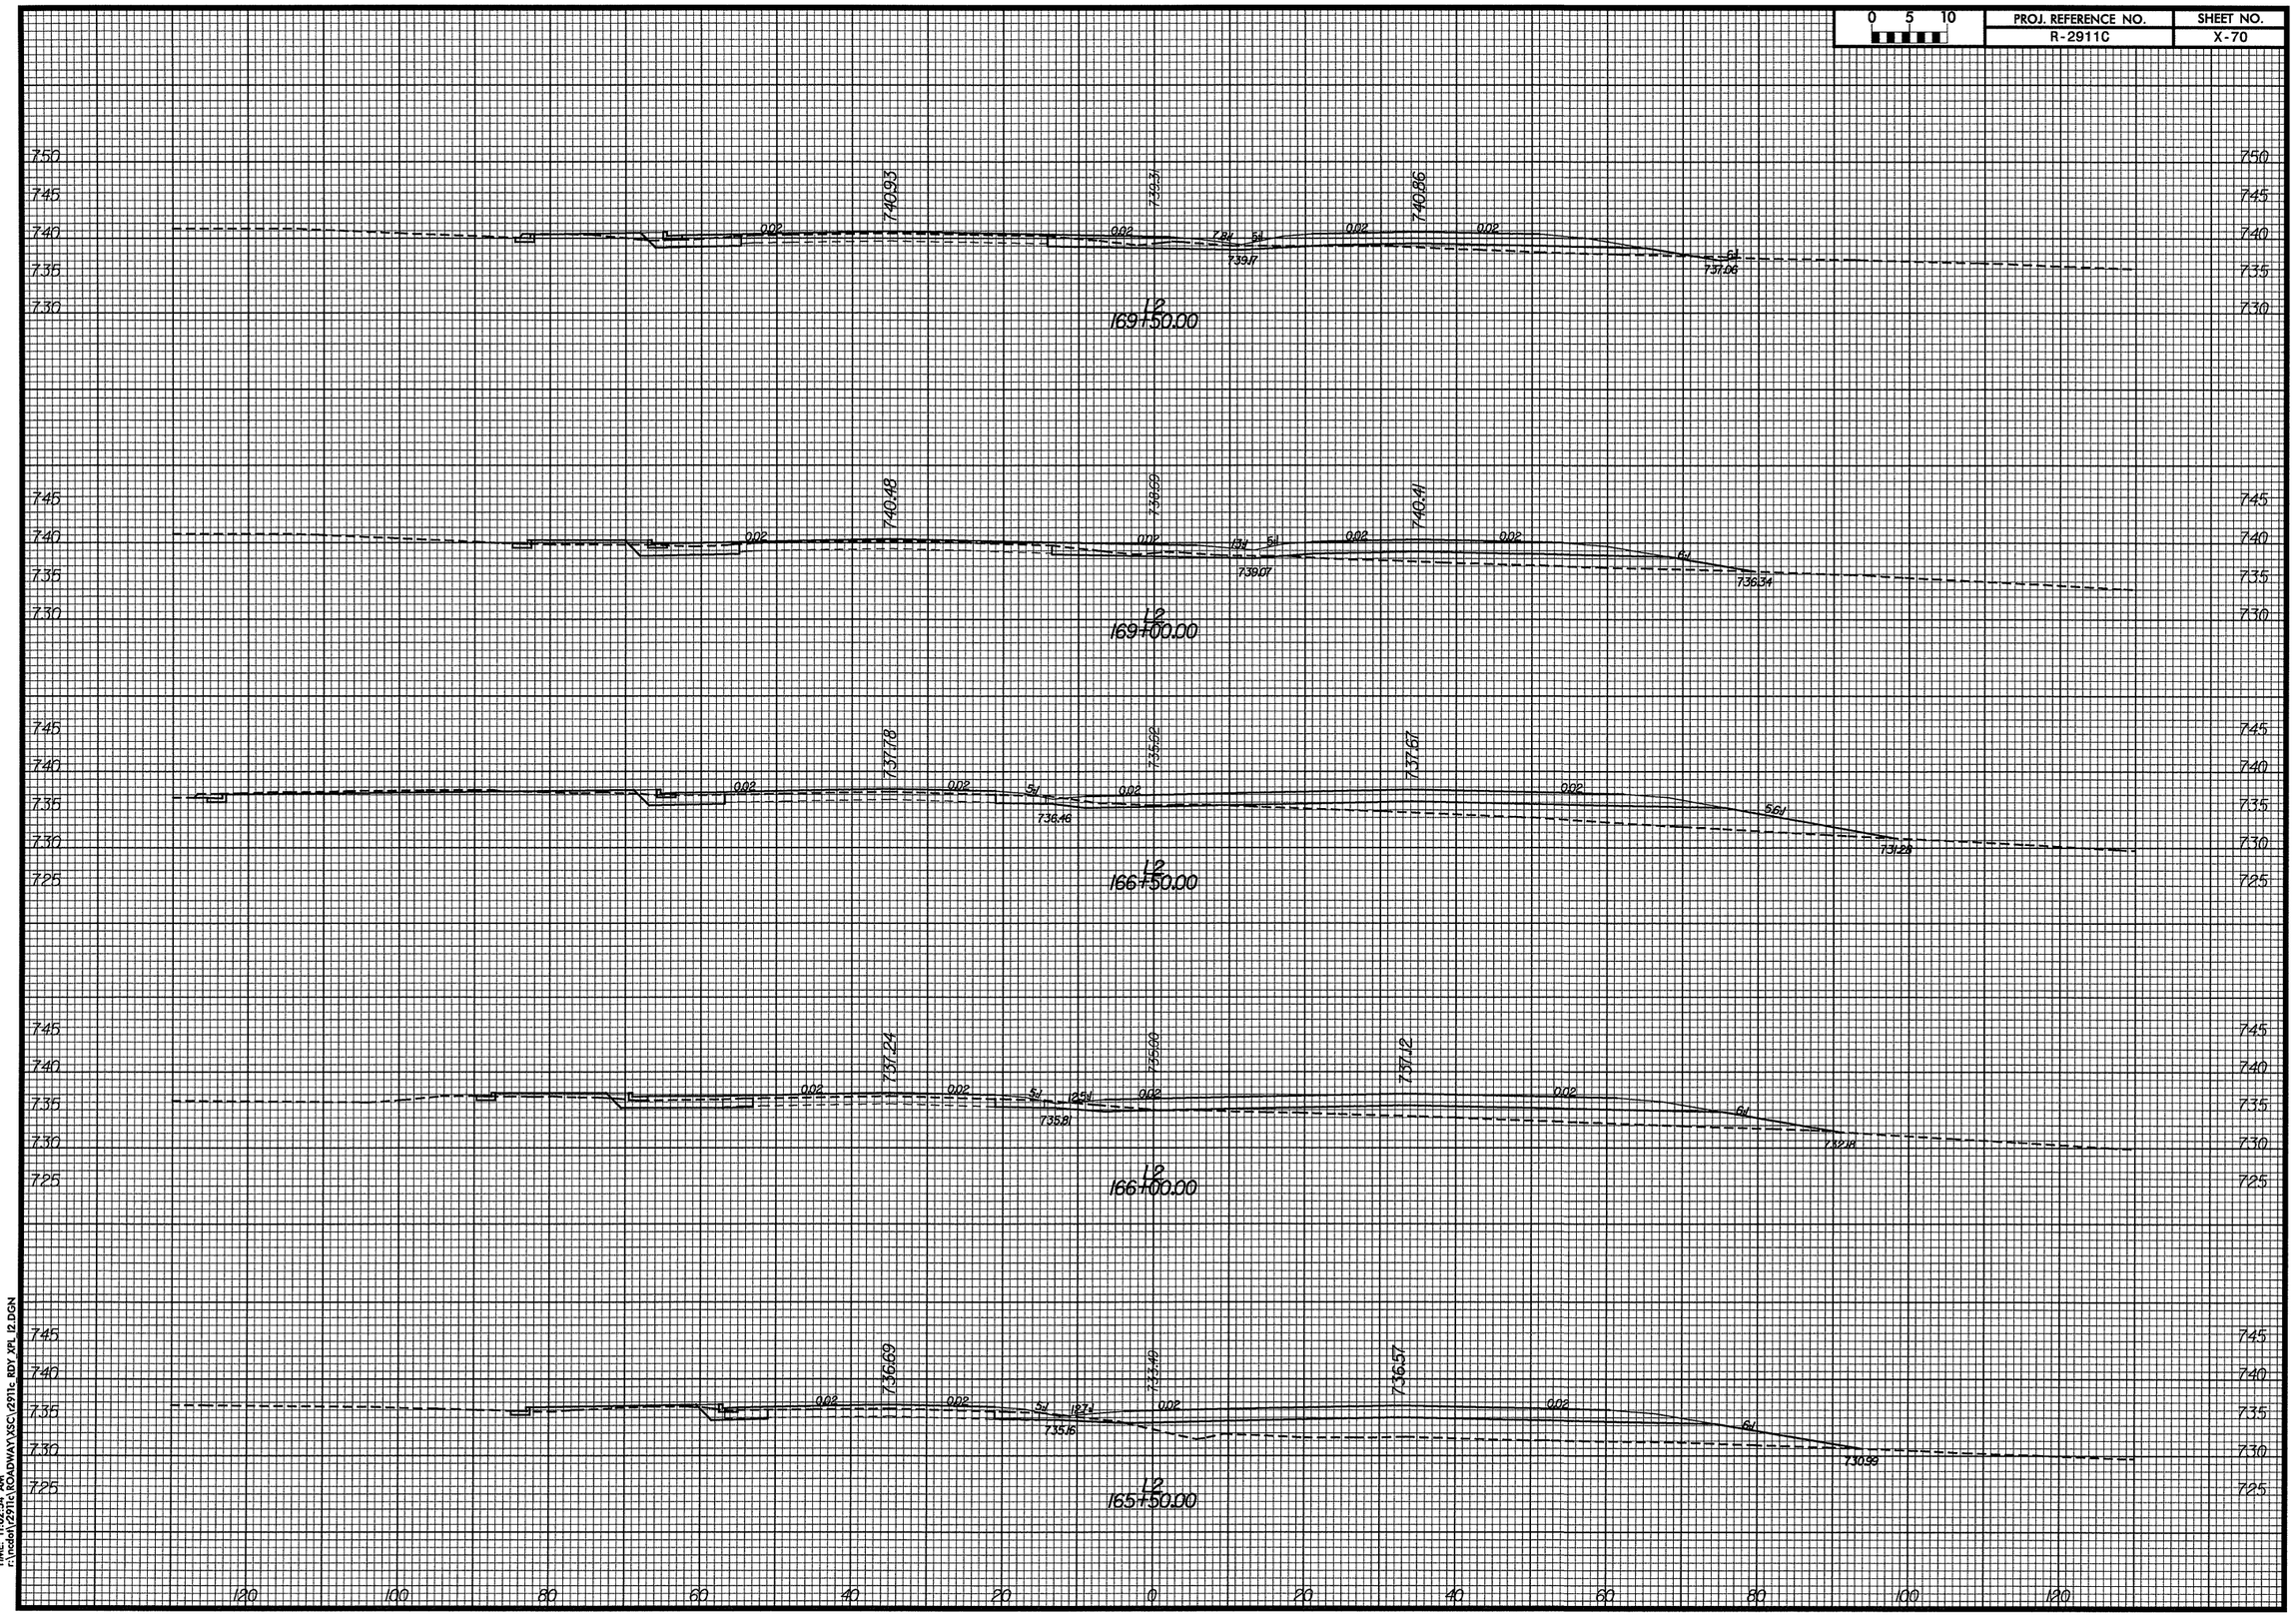


DATE: 9/8/2004
TIME: 11:02:54 AM
r:\model\2911c\ROADWAY\XSC\2911c_RDY_XPL_12.DGN