0 5 10	PROJ. REFERENCE NO.	SHEET NO.
	R-2911C	X-69

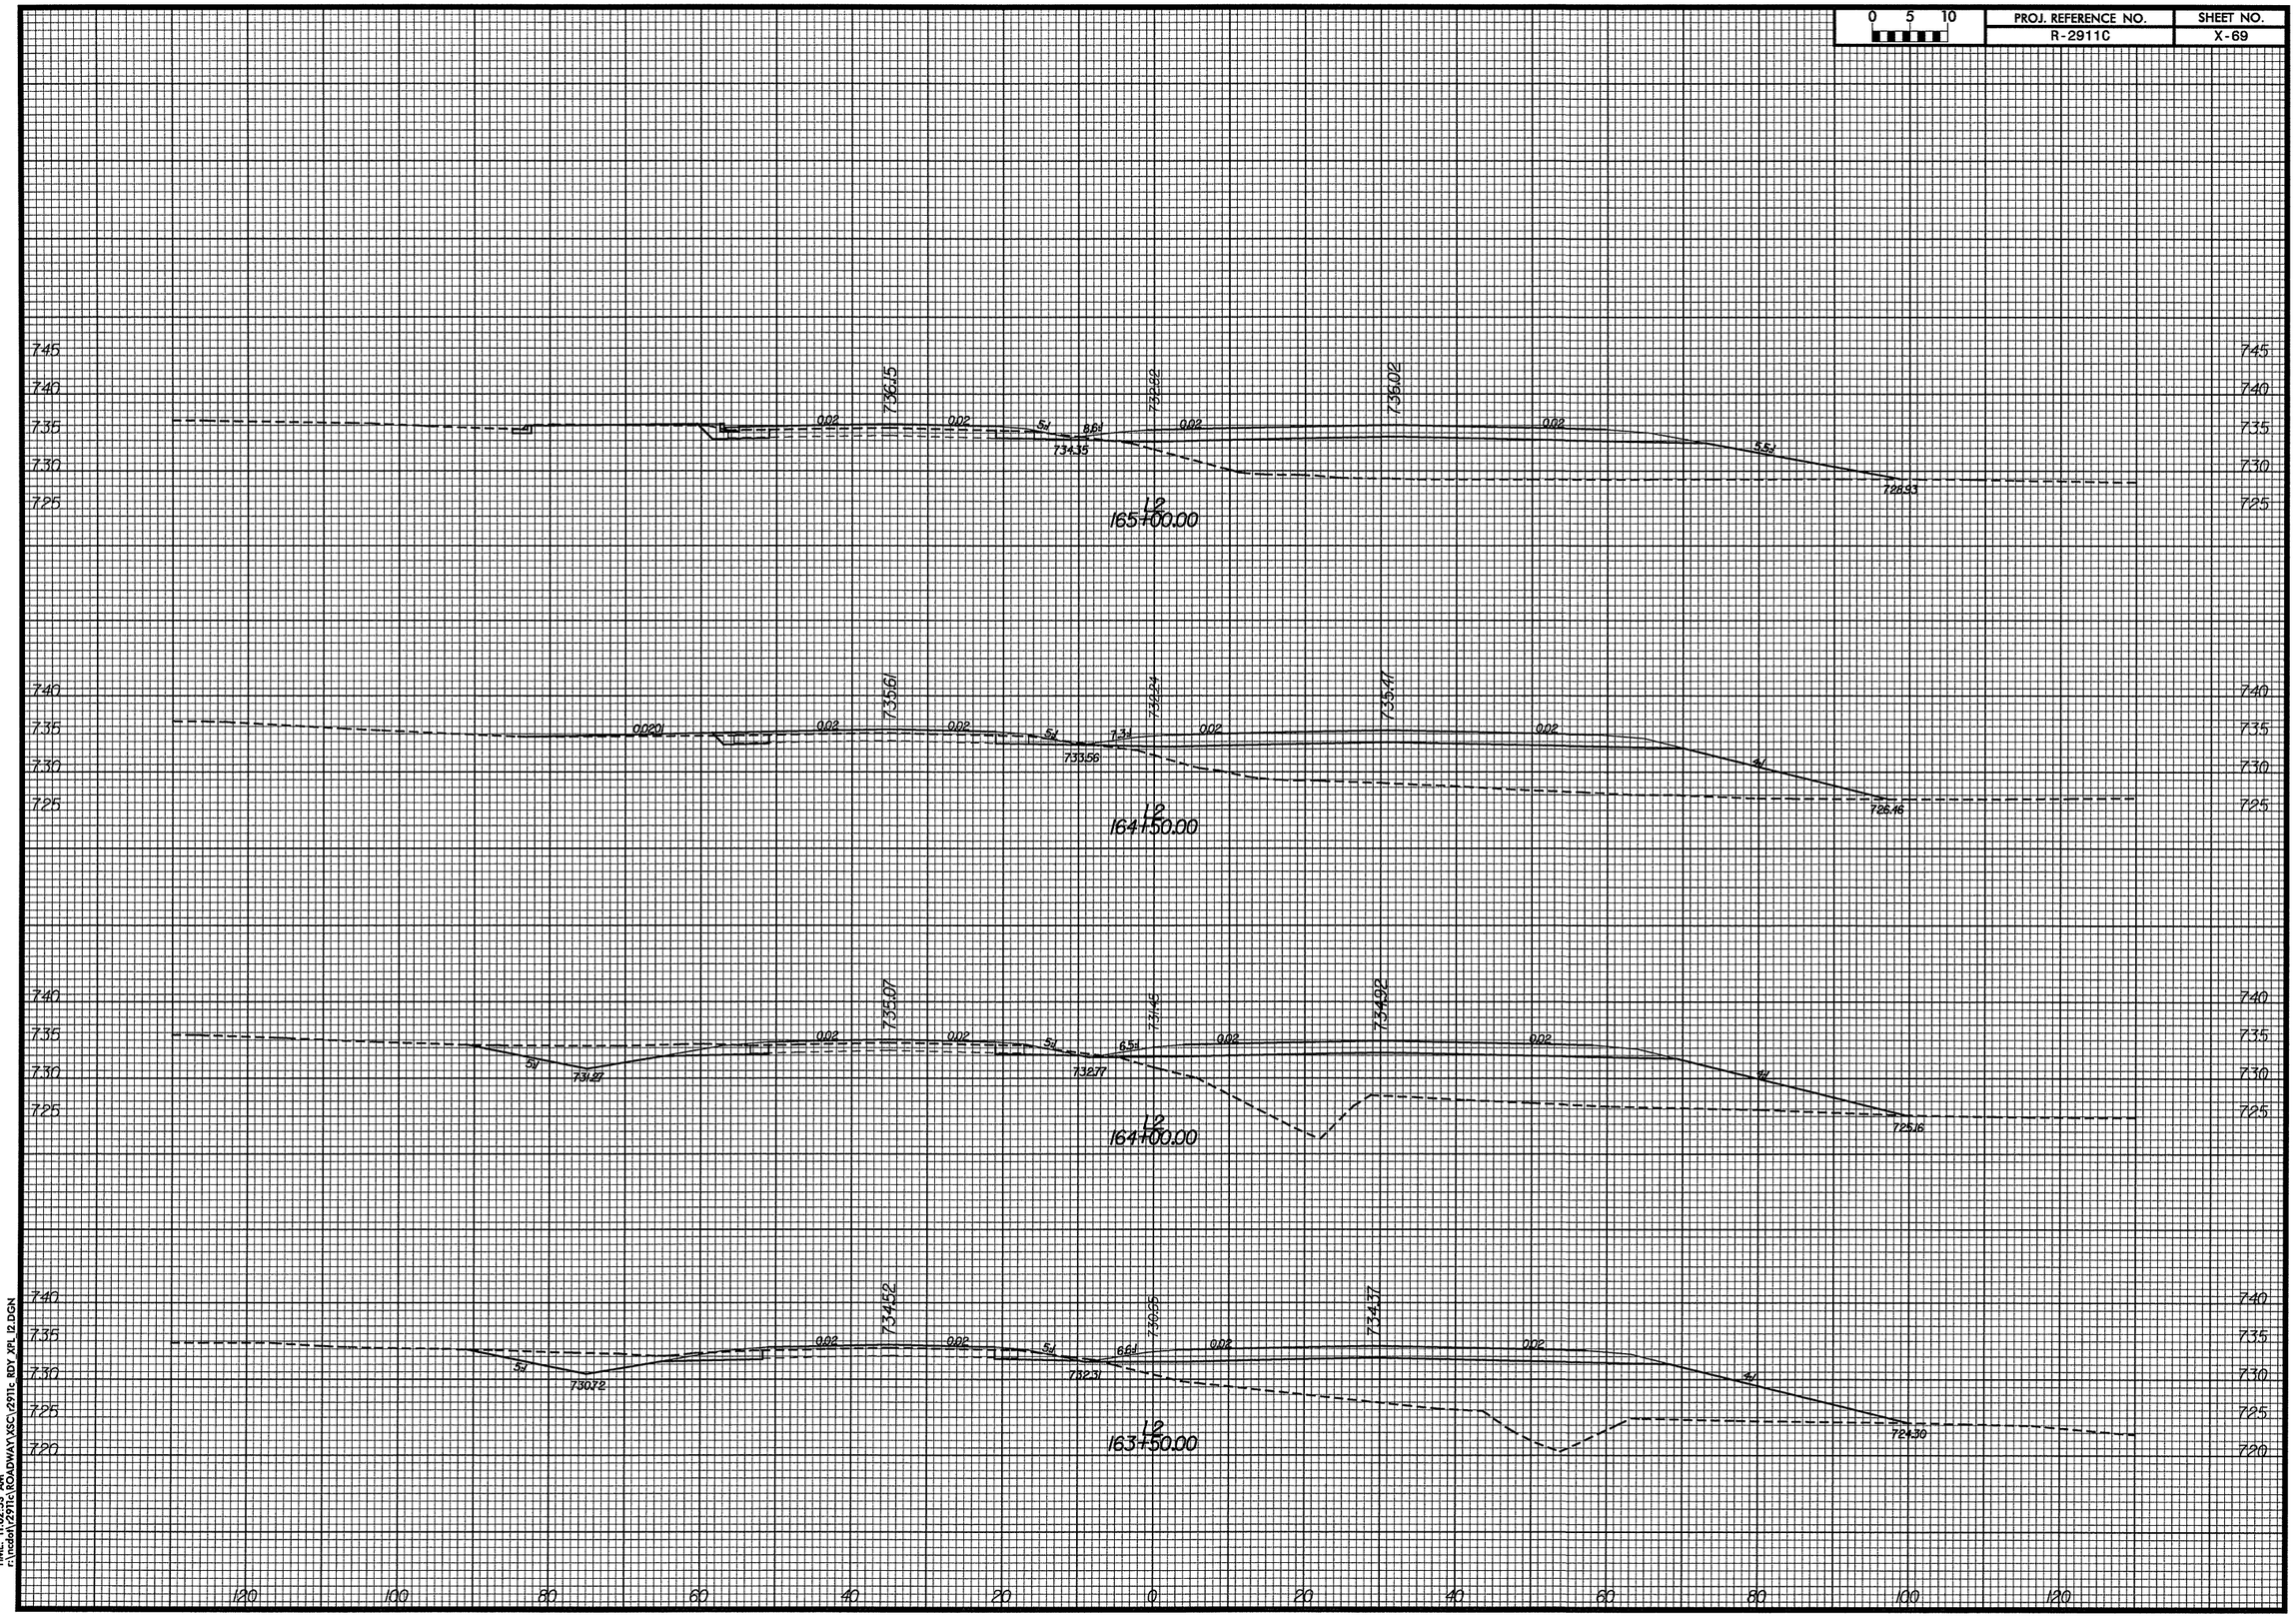

DATE: 9/8/2004
TIME: 11:02:53 AM
r:\ncdot\\2911c\ROADWAY\XSC\2911c_RDY_XPL_12.DGN