| 0 5 10 | PROJ. REFERENCE NO. | SHEET NO. |
|---|---|---|
| | R-2911C | X-65 |

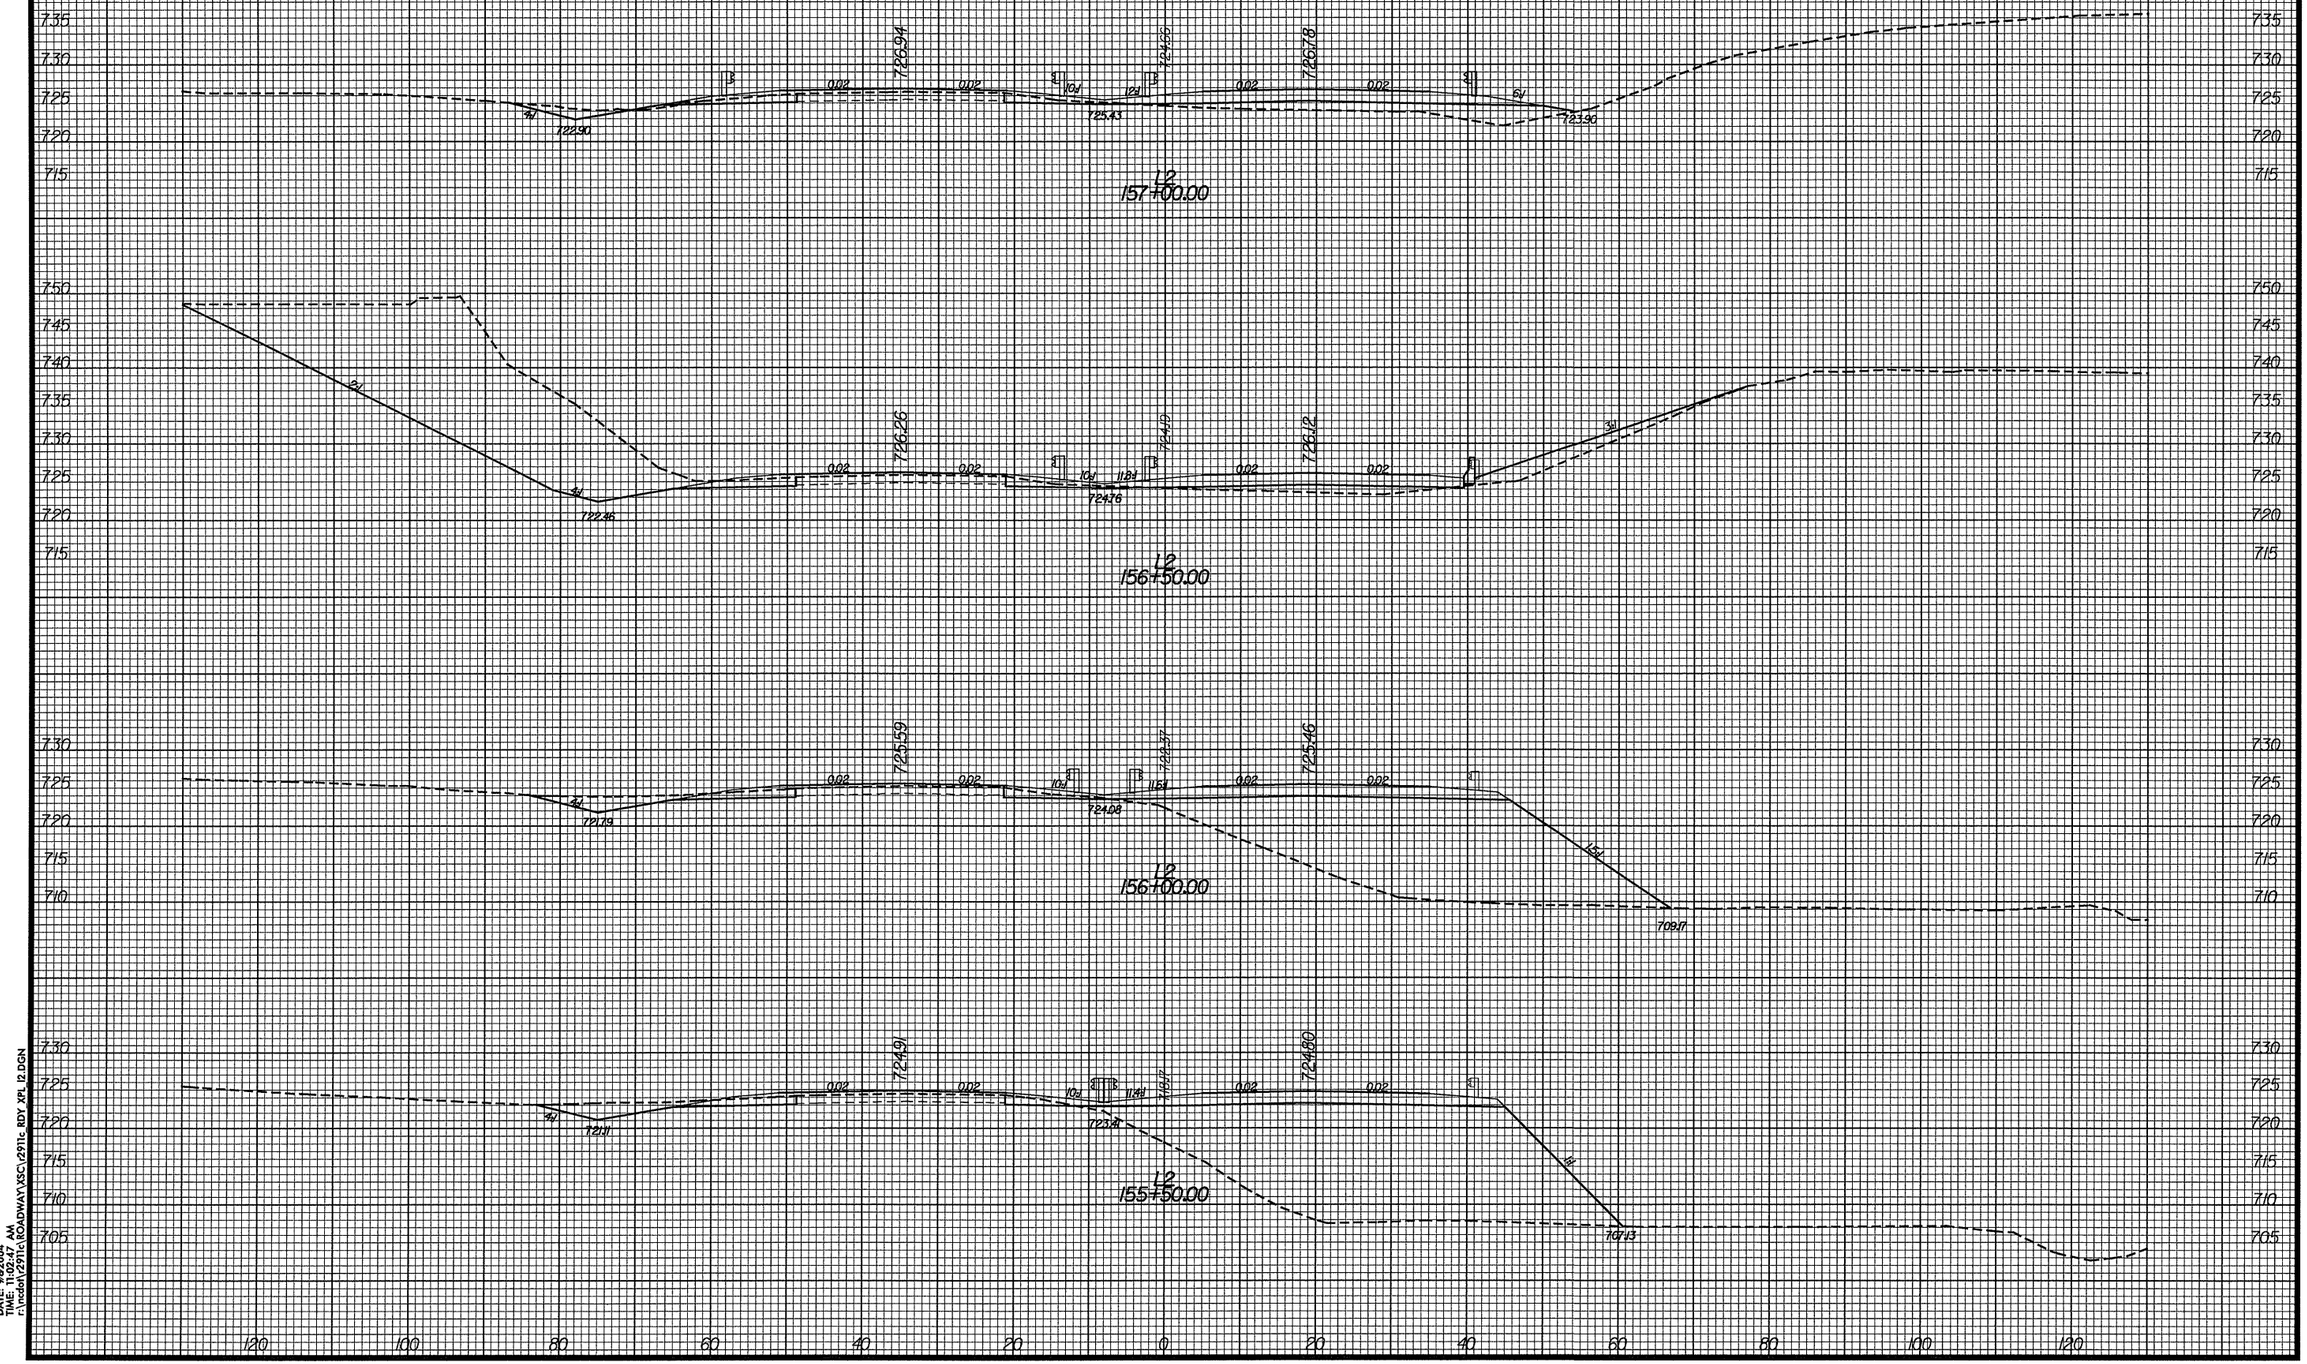


DATE: 9/8/2004
TIME: 11:07:27 AM
r:\roadwy\2911c\ROADWAY\XSC\2911c RDY XPL 12.DGN