0 5 10	PROJ. REFERENCE NO.	SHEET NO.
	R-2911C	X-61

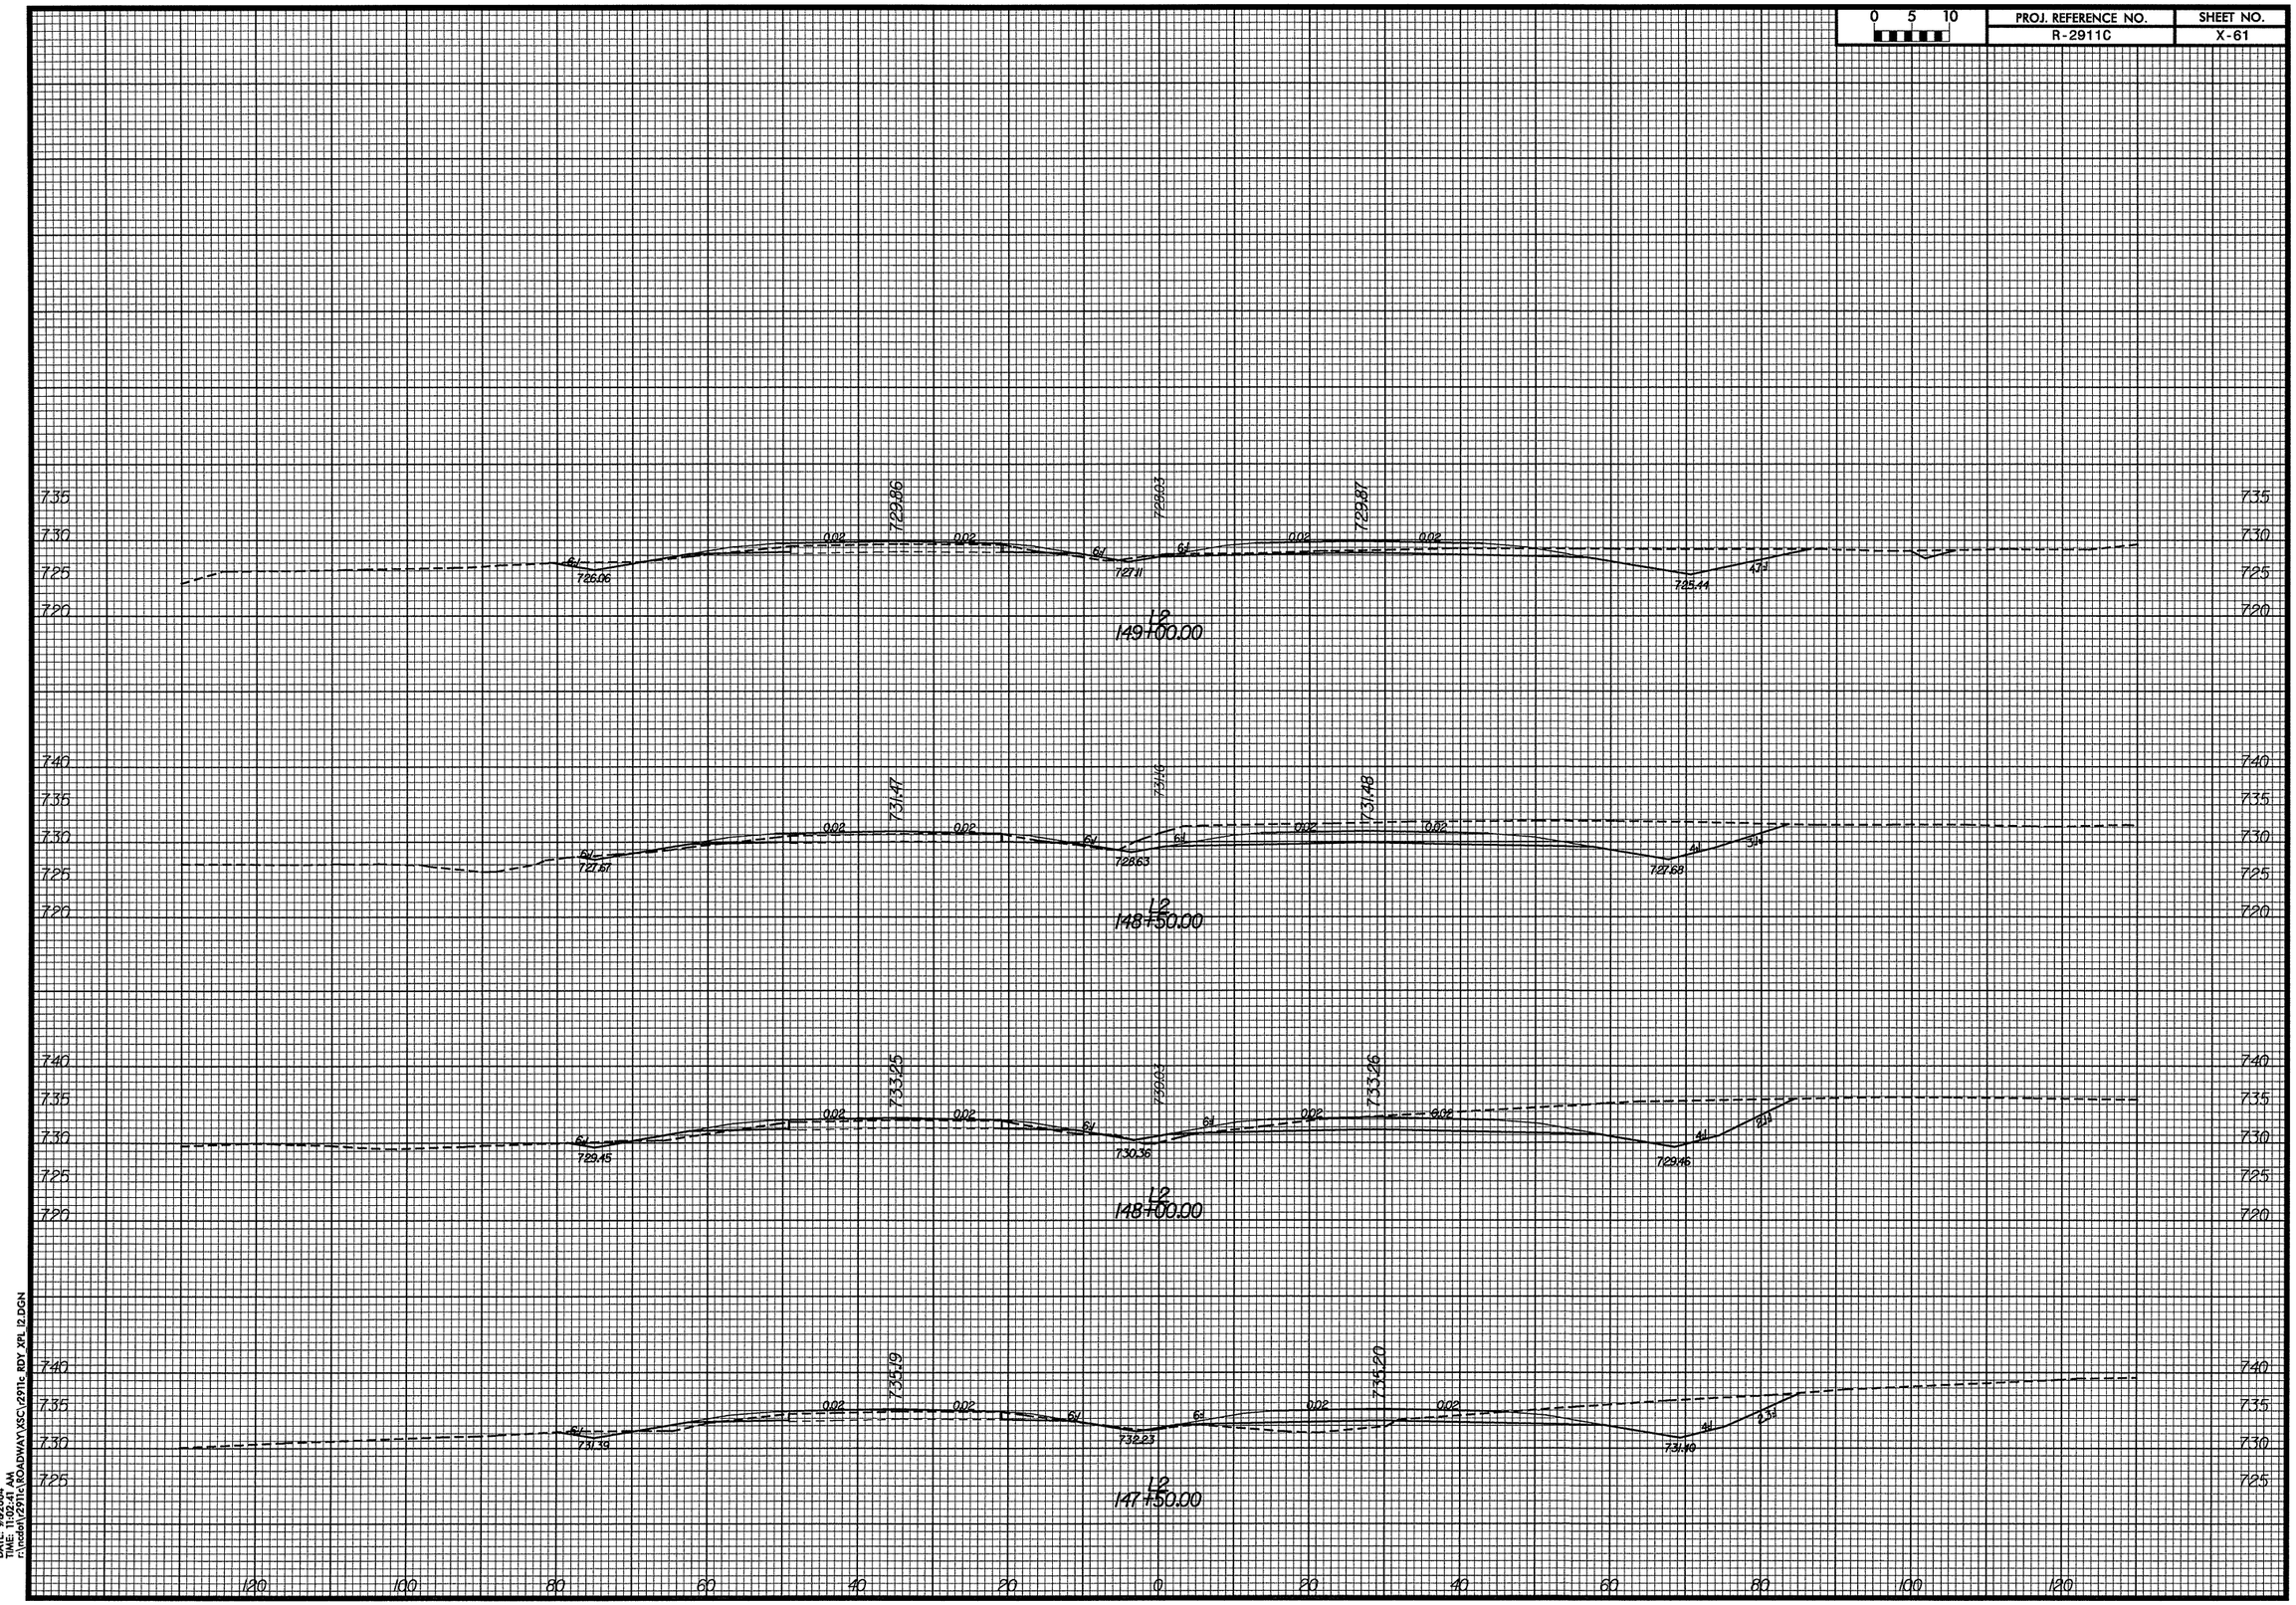

DATE: 9/9/2004
TIME: 11:02:41 AM
r:\mcdot\\2911c\ROADWAY\XSC\2911c_RDY_XPL 12.DGN