0 5 10	PROJ. REFERENCE NO.	SHEET NO.
	R-2911C	X-60

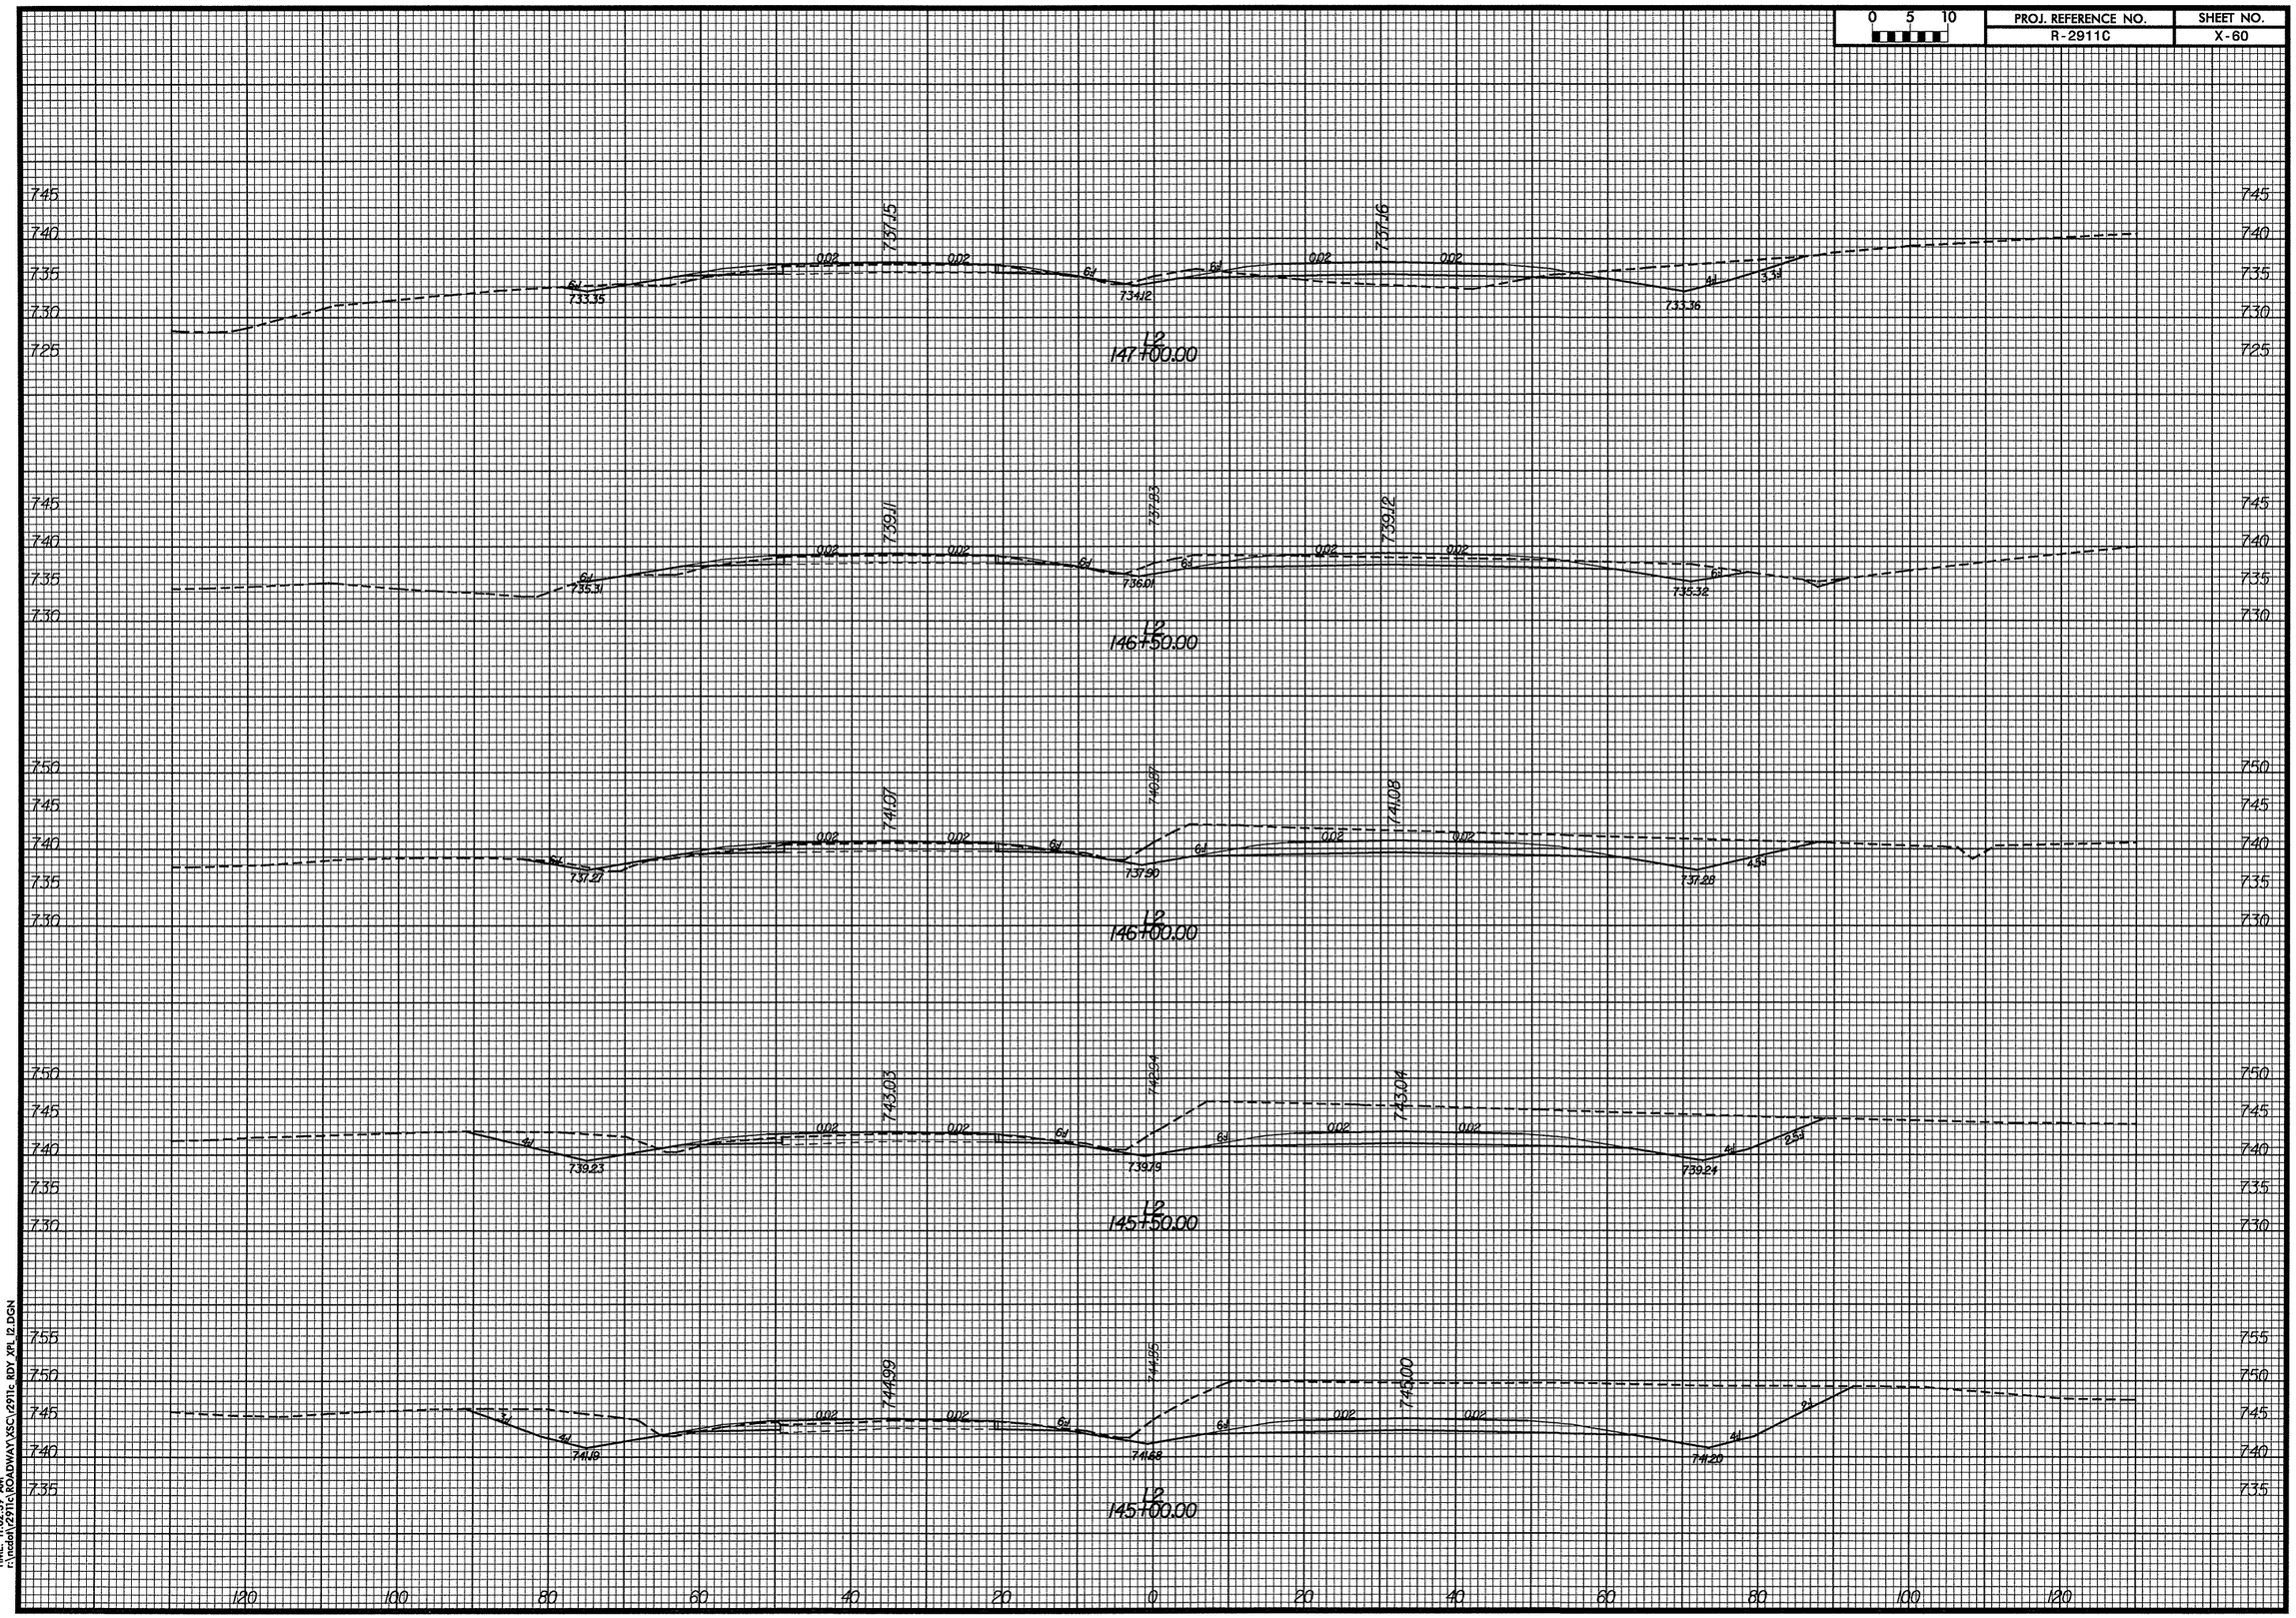

DATE: 9/8/2004
TIME: 11:05:31 AM
U:\rdwy\2911c\RDWY\XSC\2911c_RDY_XPL_12.DGN