0 5 10	PROJ. REFERENCE NO.	SHEET NO.
	R-2911C	X-59

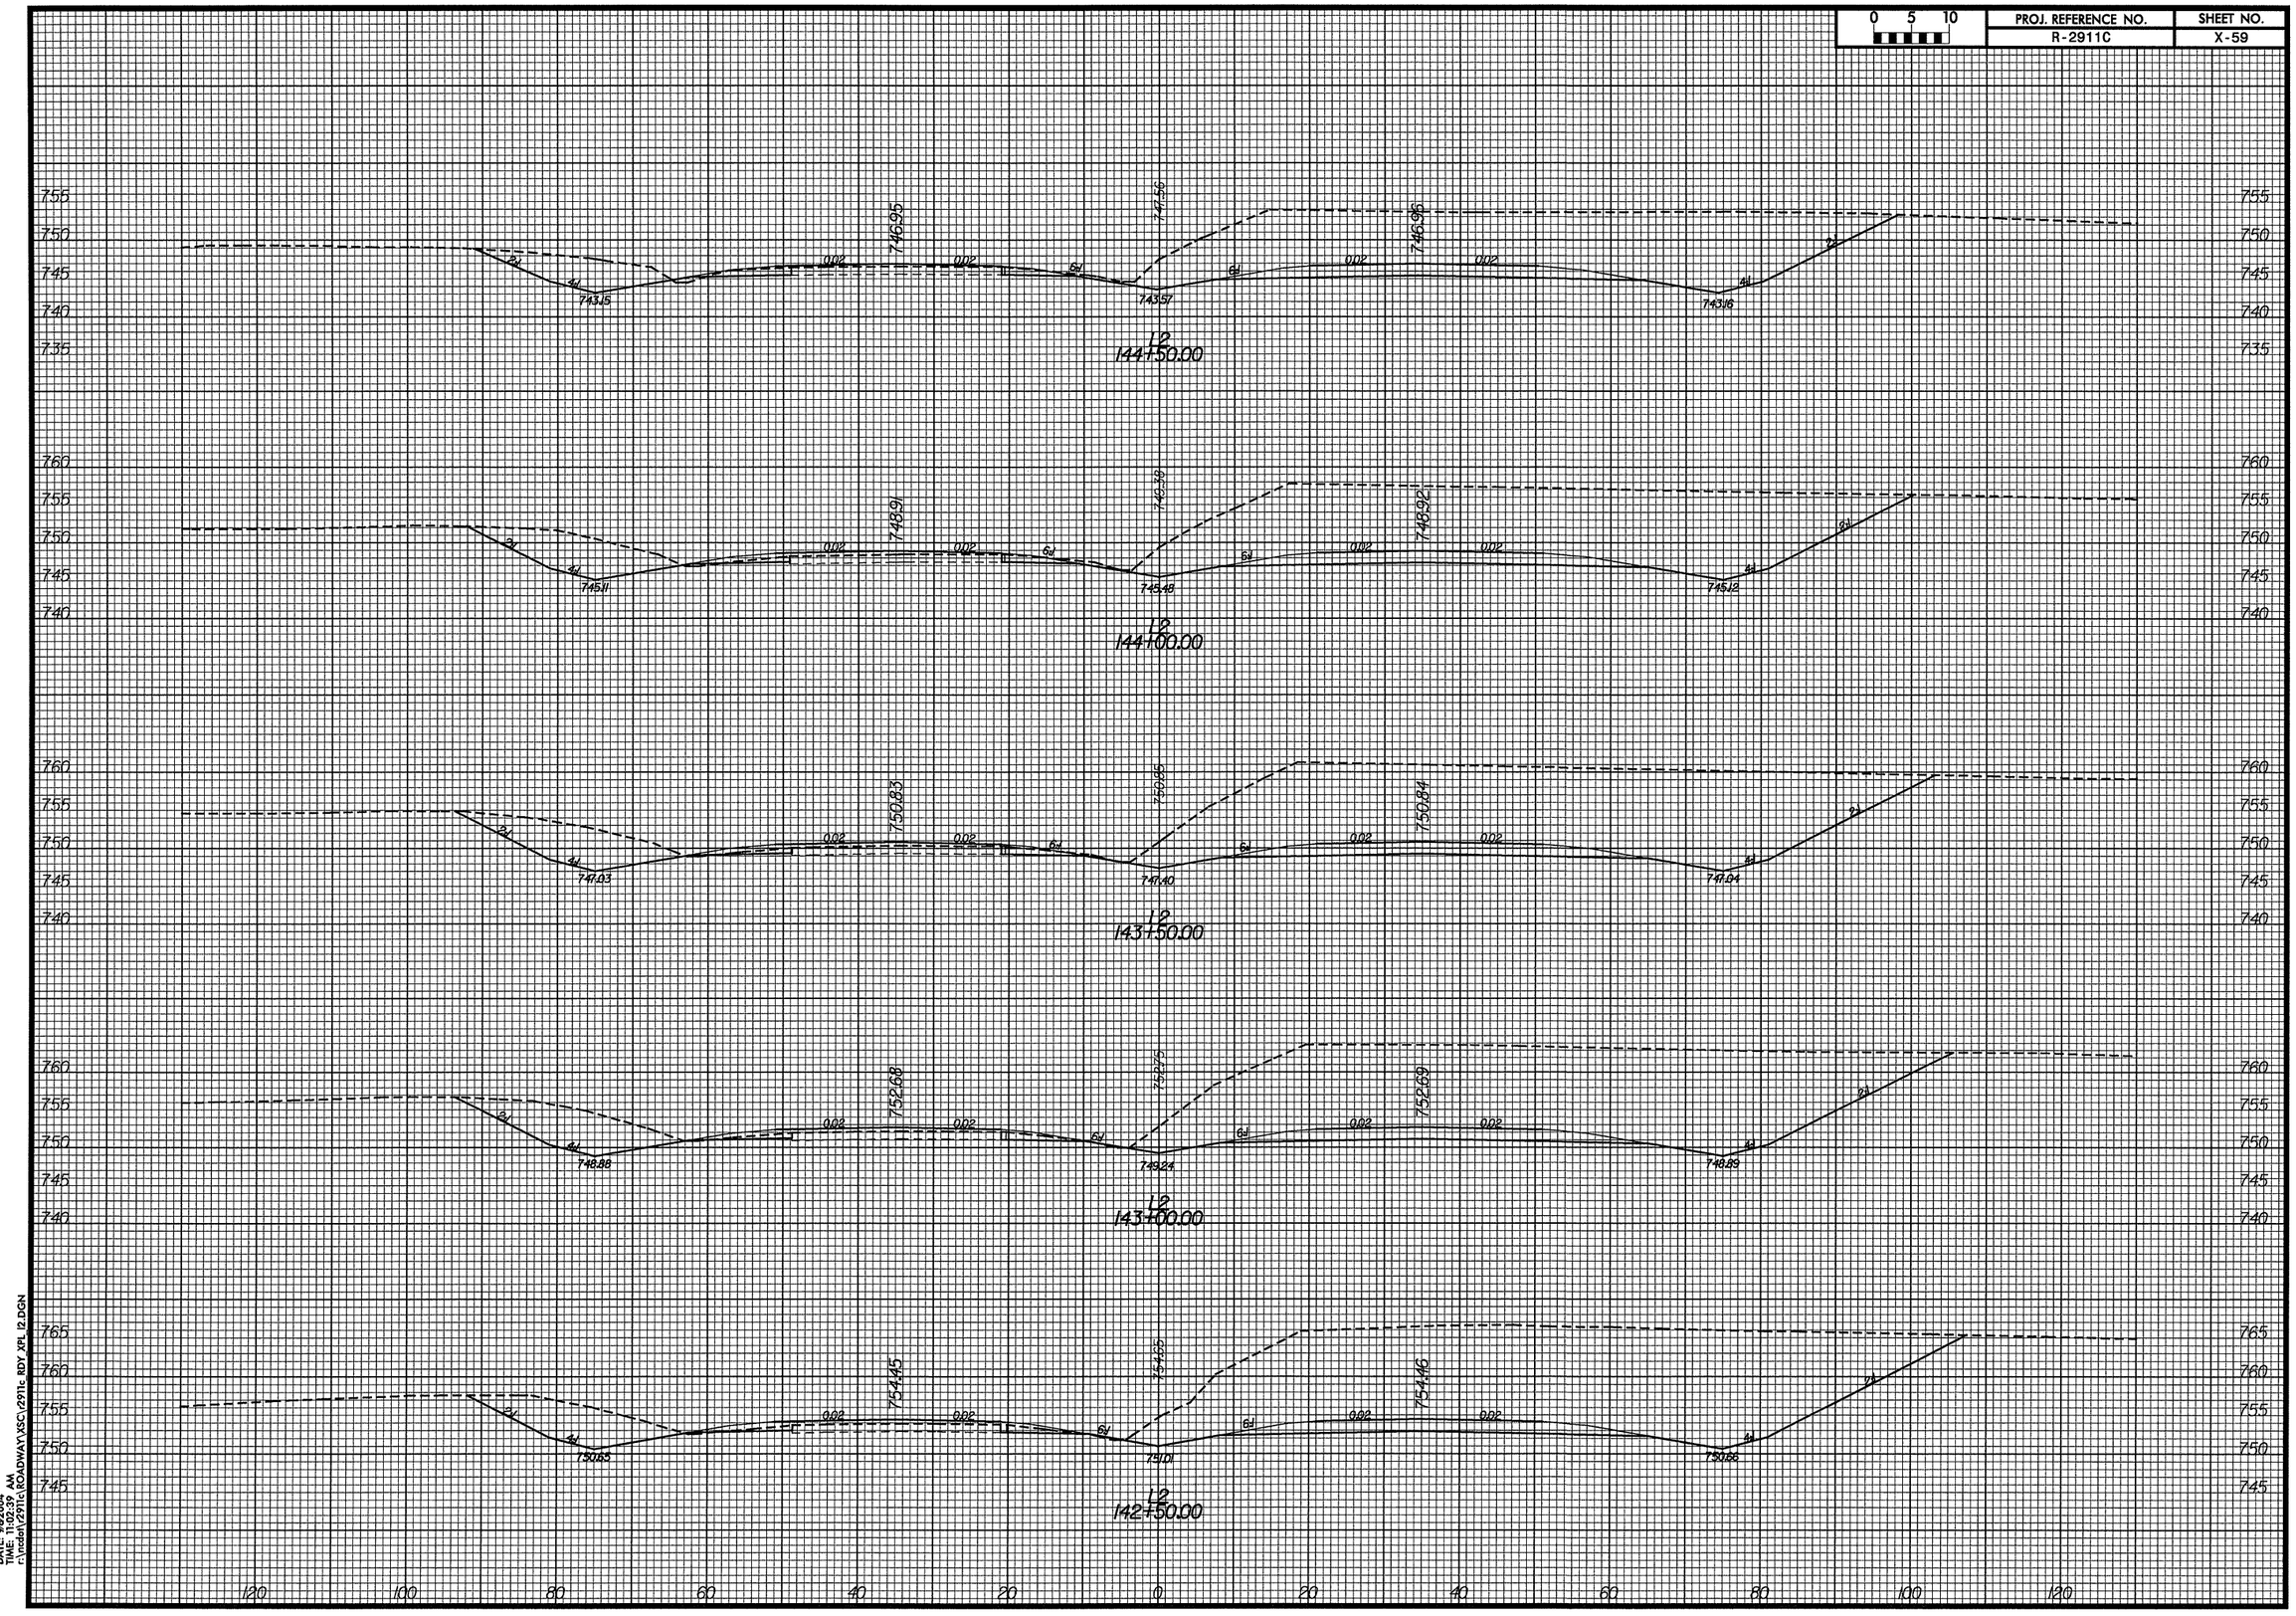

DATE: 9/8/2004
TIME: 11:10:33 AM
f:\model\2911c\ROADWAY\XSC\2911c RDY XPL 12.DGN