0 5 10	PROJ. REFERENCE NO.	SHEET NO.
	R-2911C	X-51

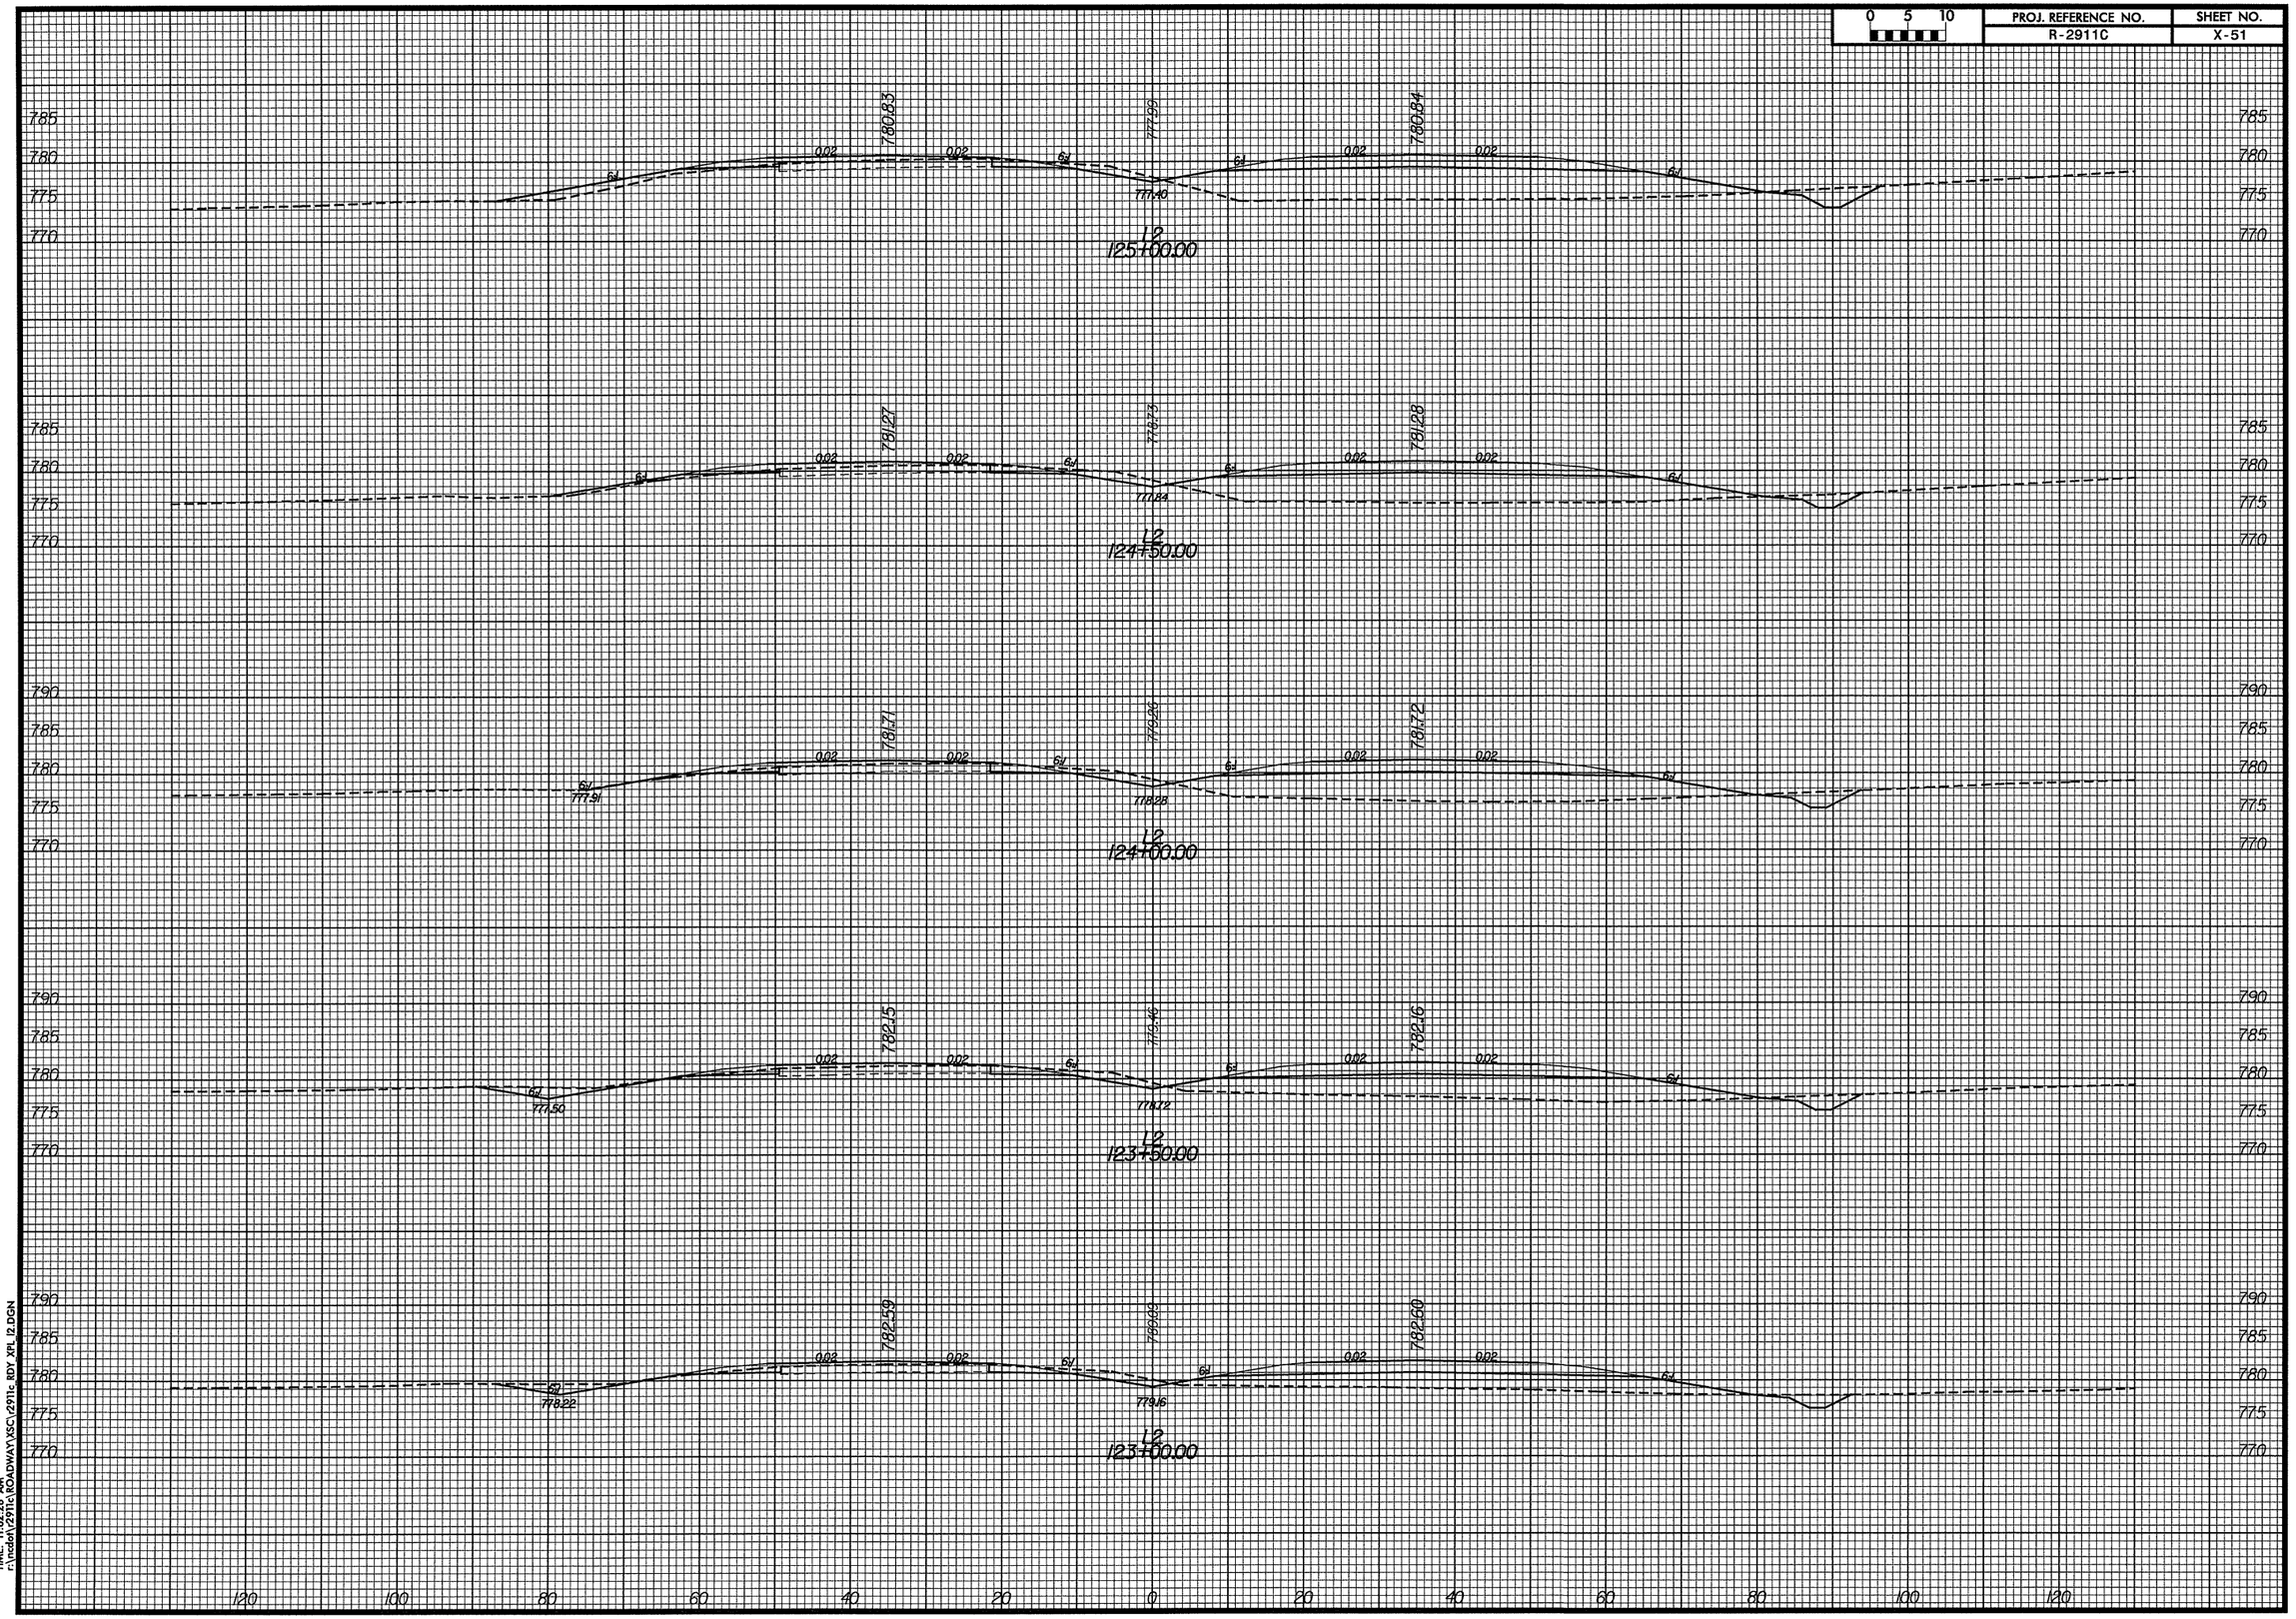

DATE: 9/8/2014
TIME: 11:02:26 AM
f:\ncdot\2911c\ROADWAY\XSC\2911c RDY XPL 12.DGN