0 5 10	PROJ. REFERENCE NO.	SHEET NO.
	R-2911C	X-49

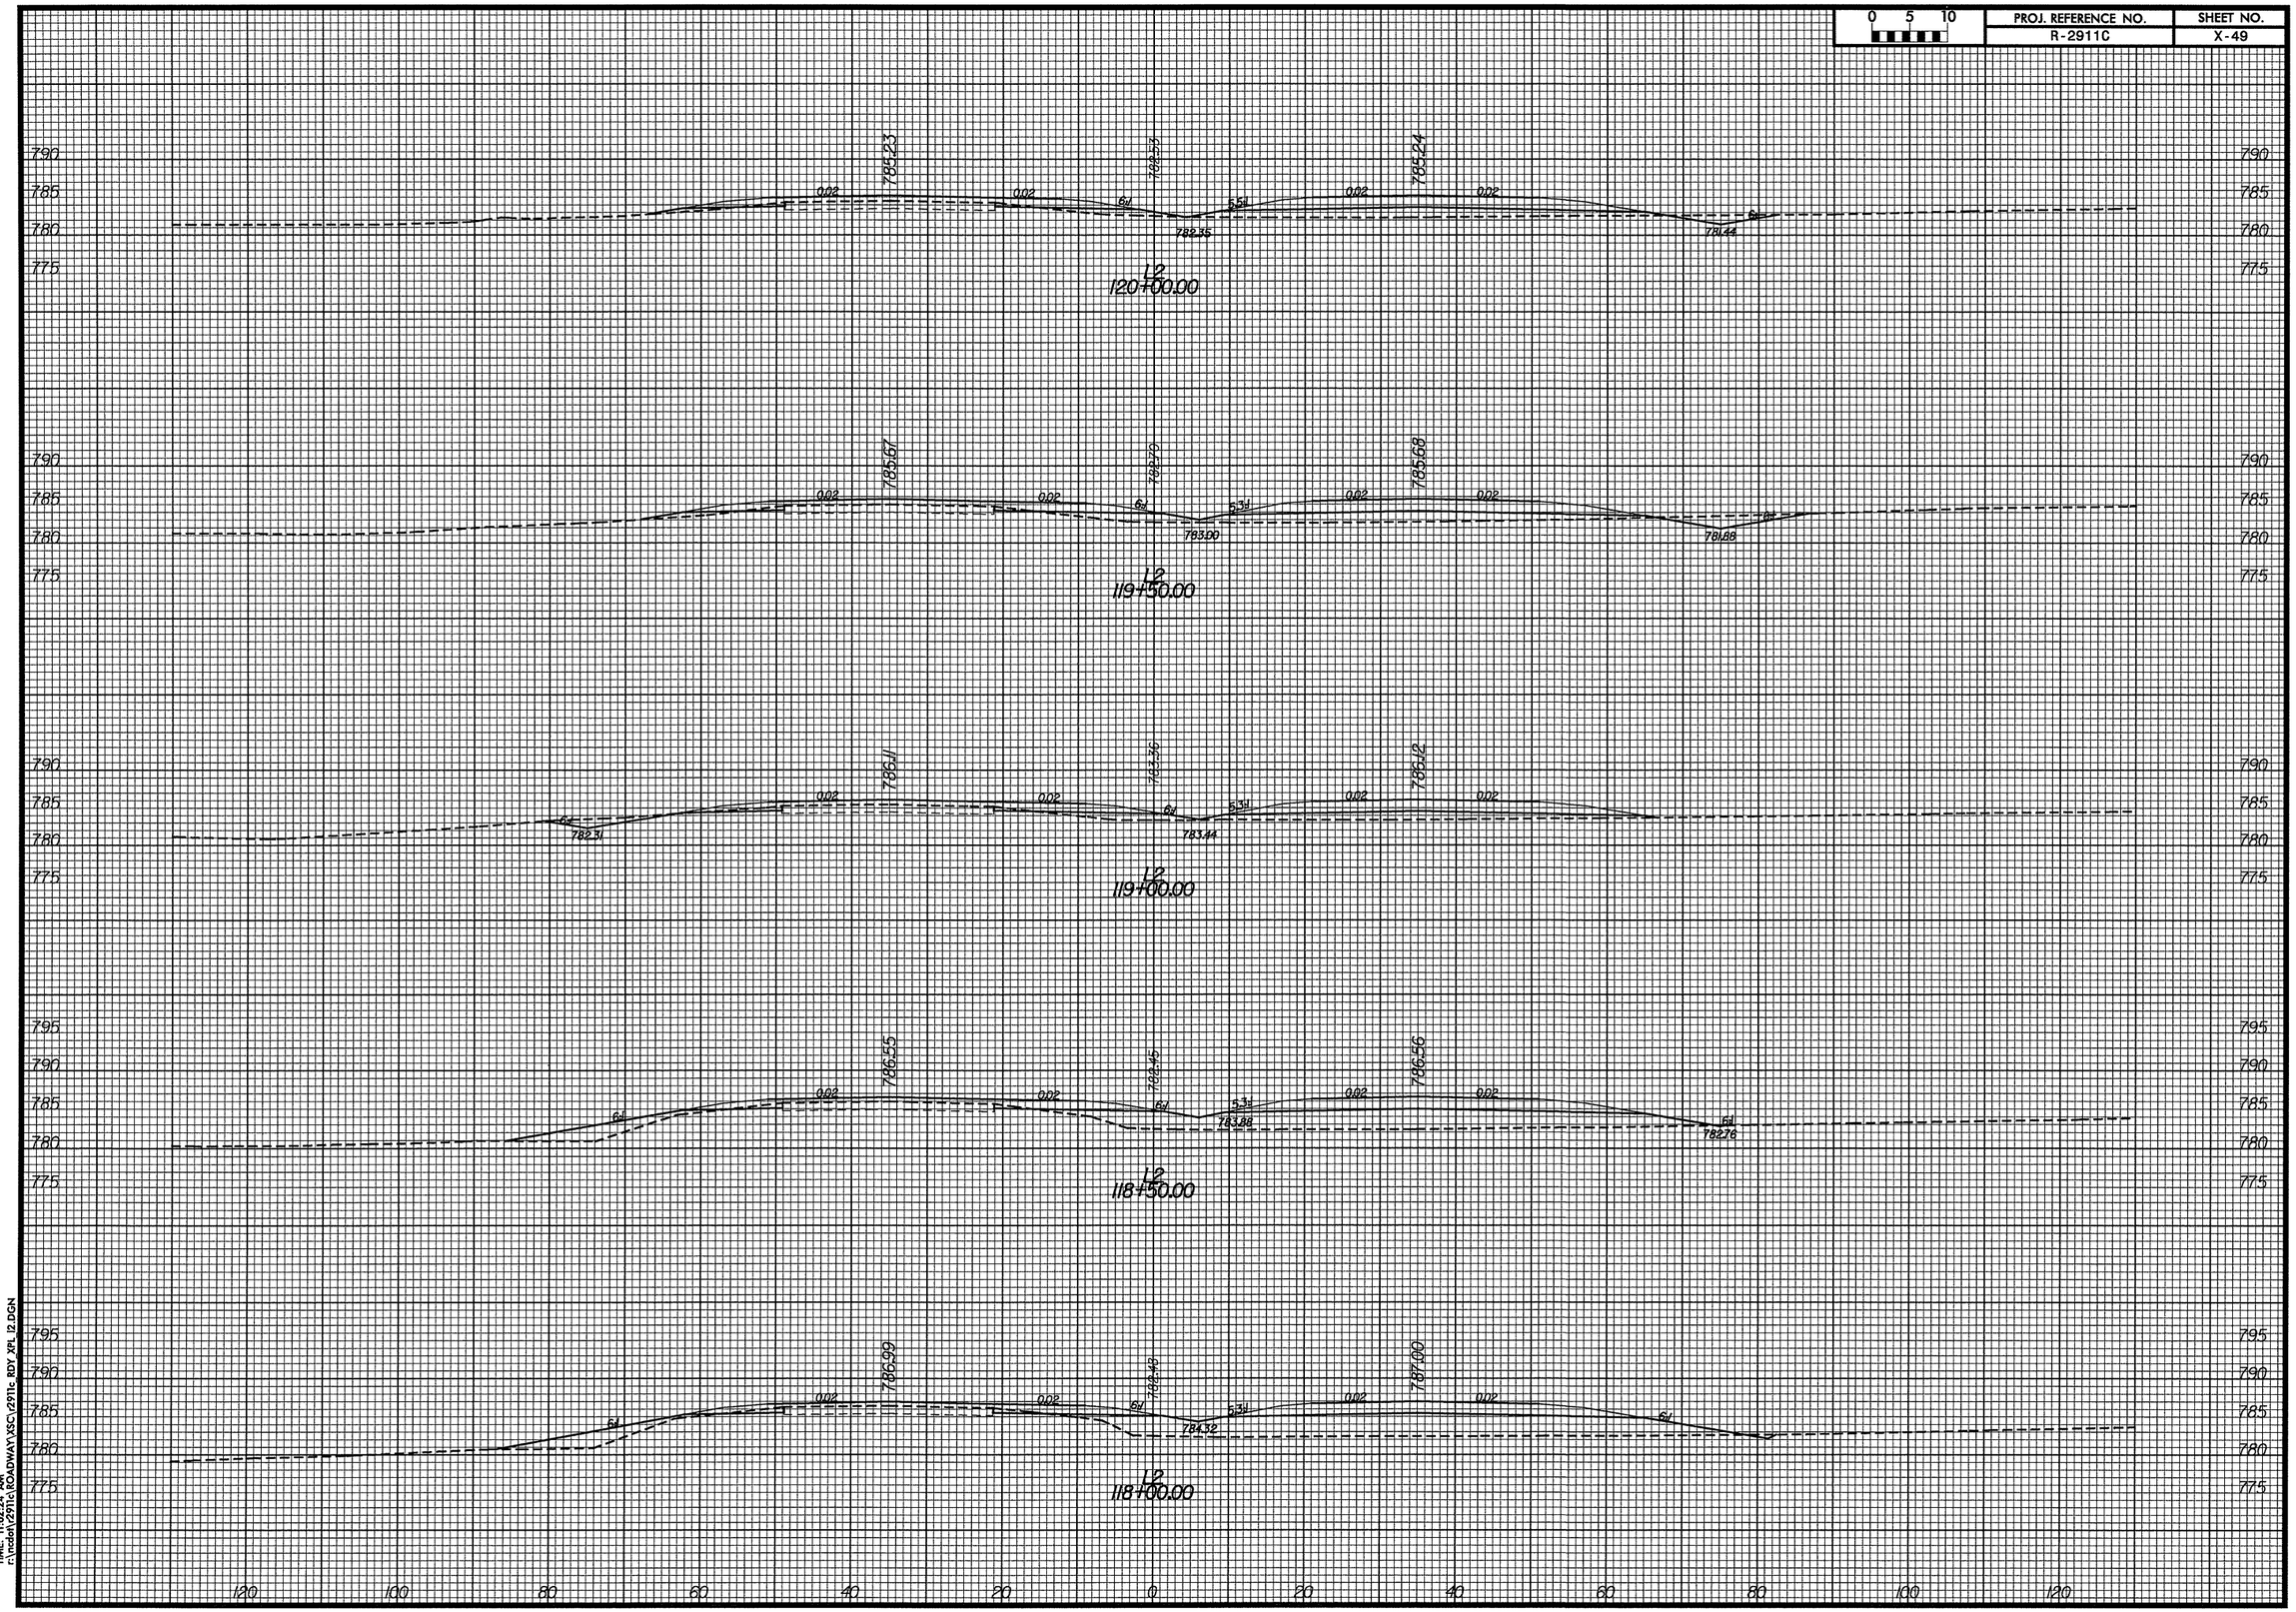

DATE: 9/8/2004
TIME: 11:02:24 AM
n:\model\2911c\ROADWAY\XSC\2911c_RDY_XPL_12.DGN