0 5 10	PROJ. REFERENCE NO.	SHEET NO.
	R-2911C	X-47

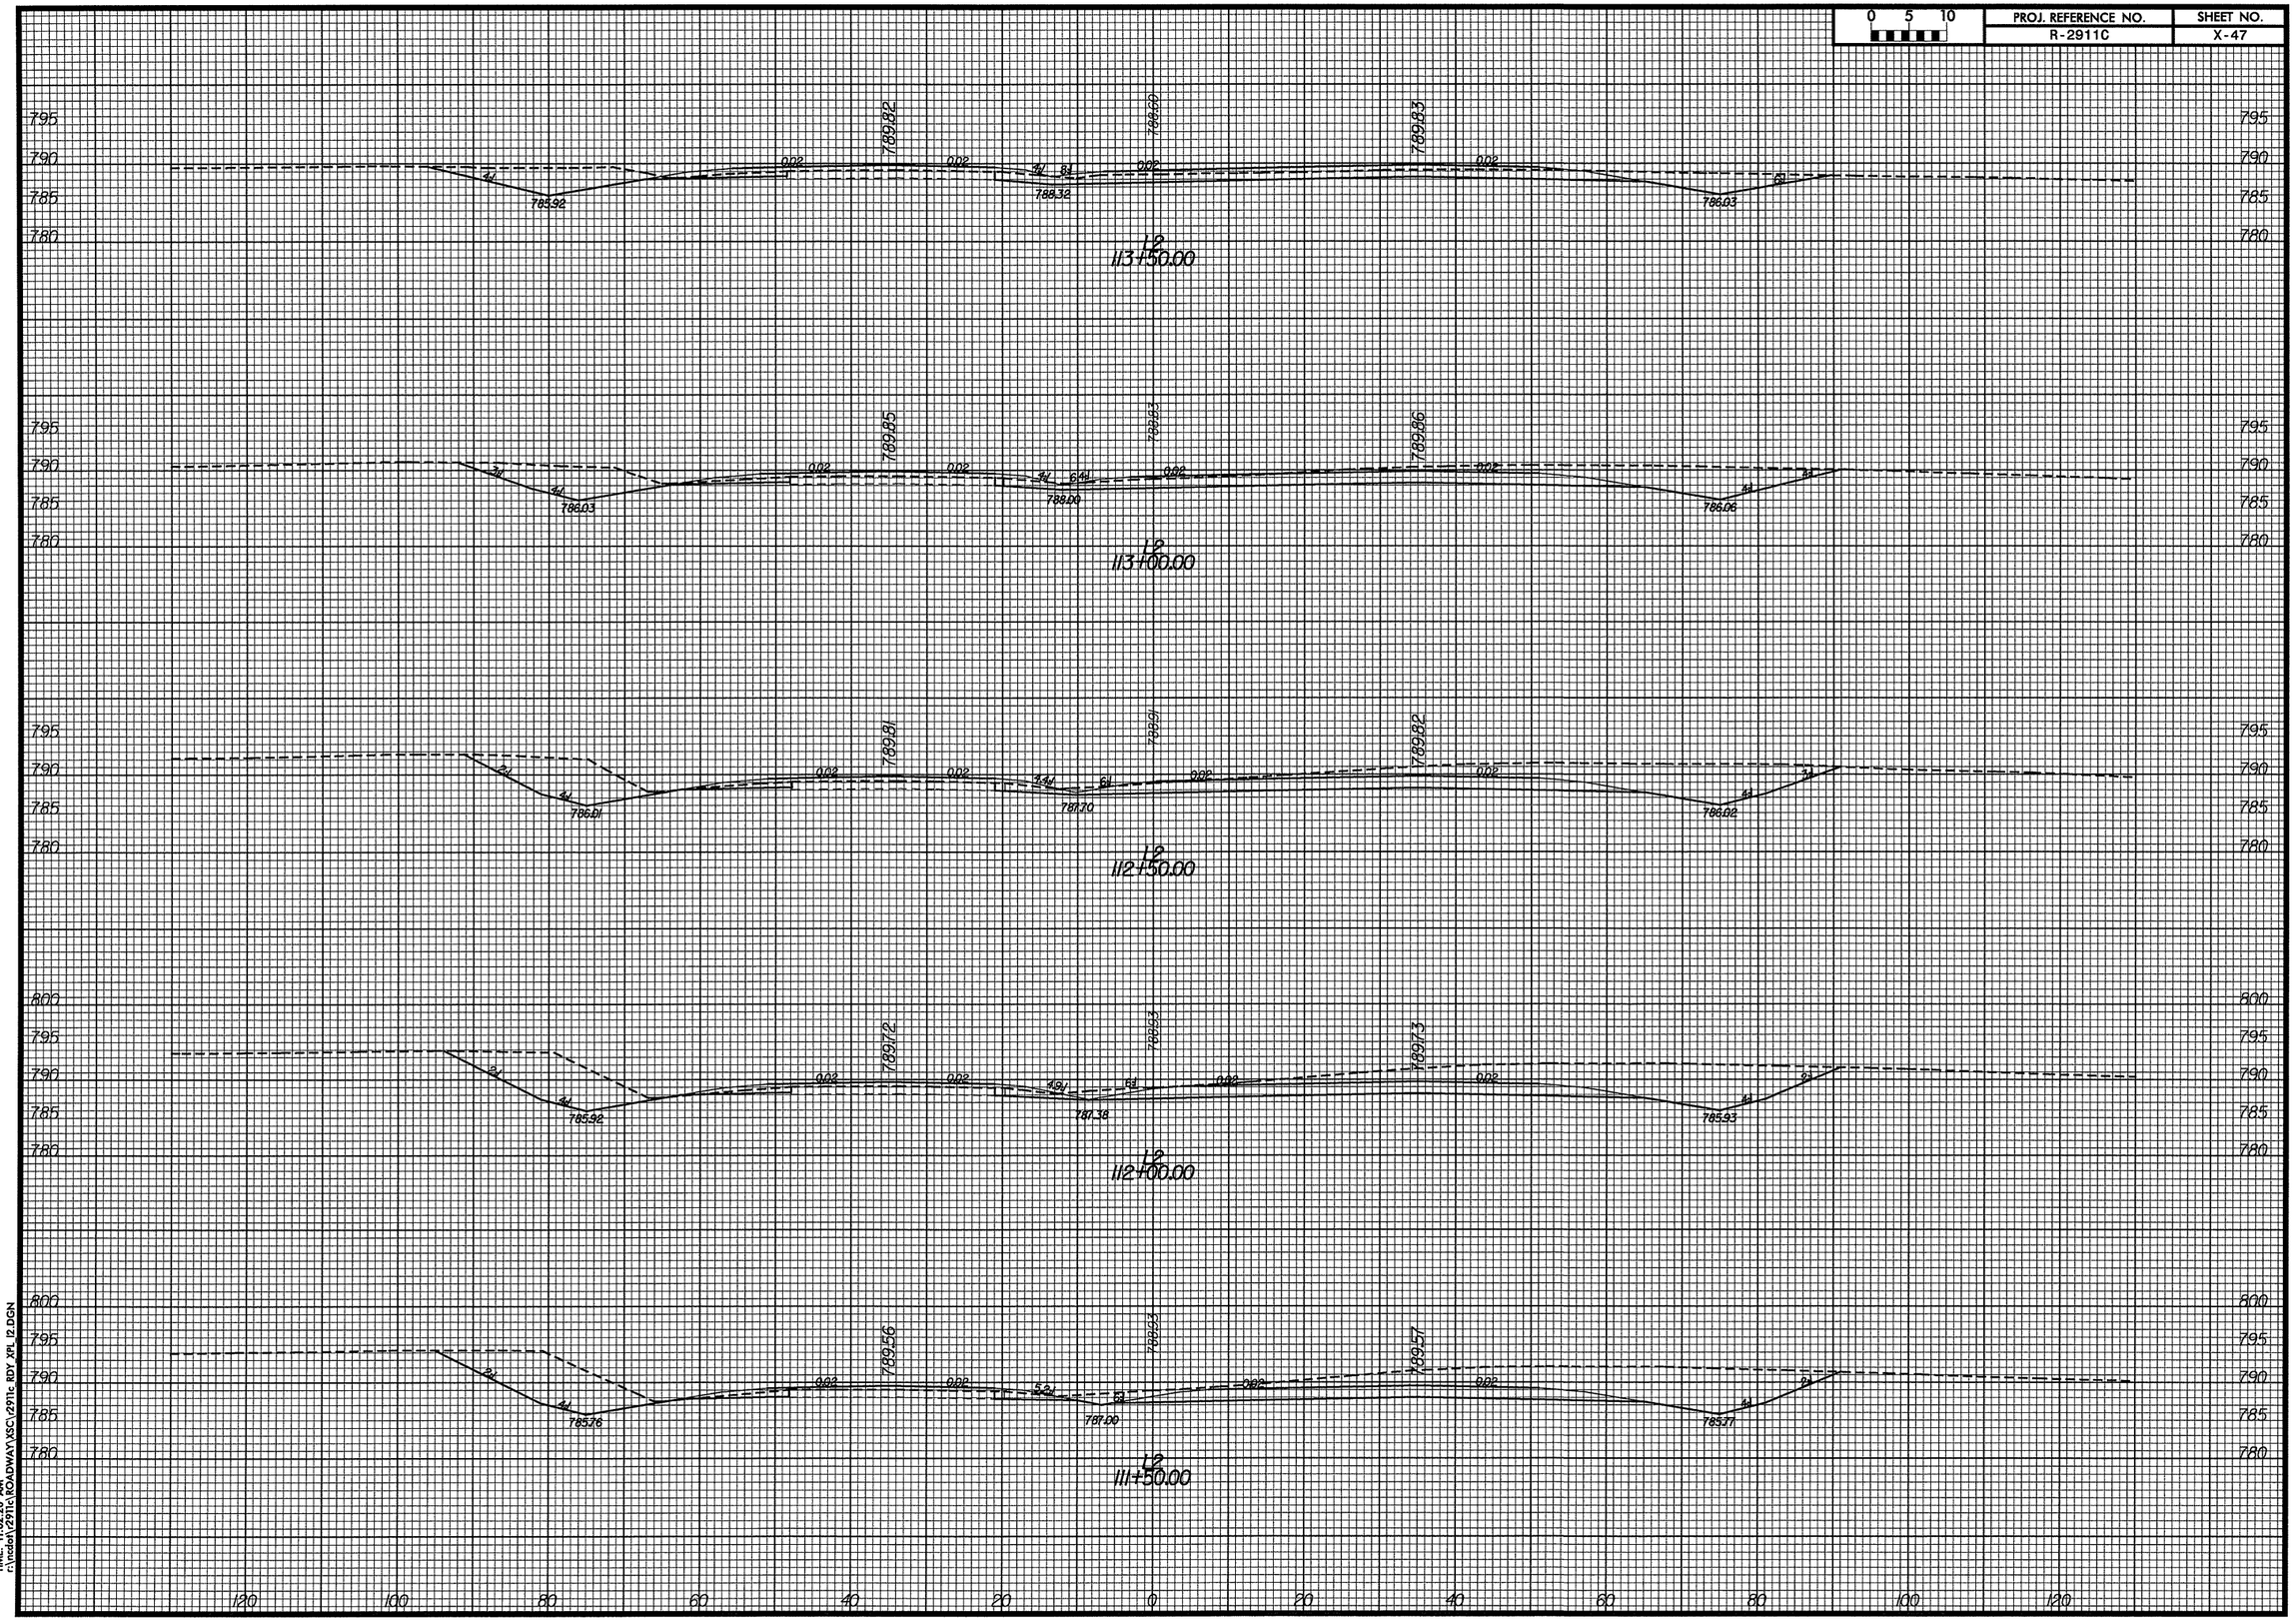

DATE: 9/8/2004
TIME: 11:02:20 AM
c:\pwdef\2911c\ROADWAY\XSC\2911c_RDY XPL I2.DGN