0 5 10	PROJ. REFERENCE NO.	SHEET NO.
	R-2911C	X-46

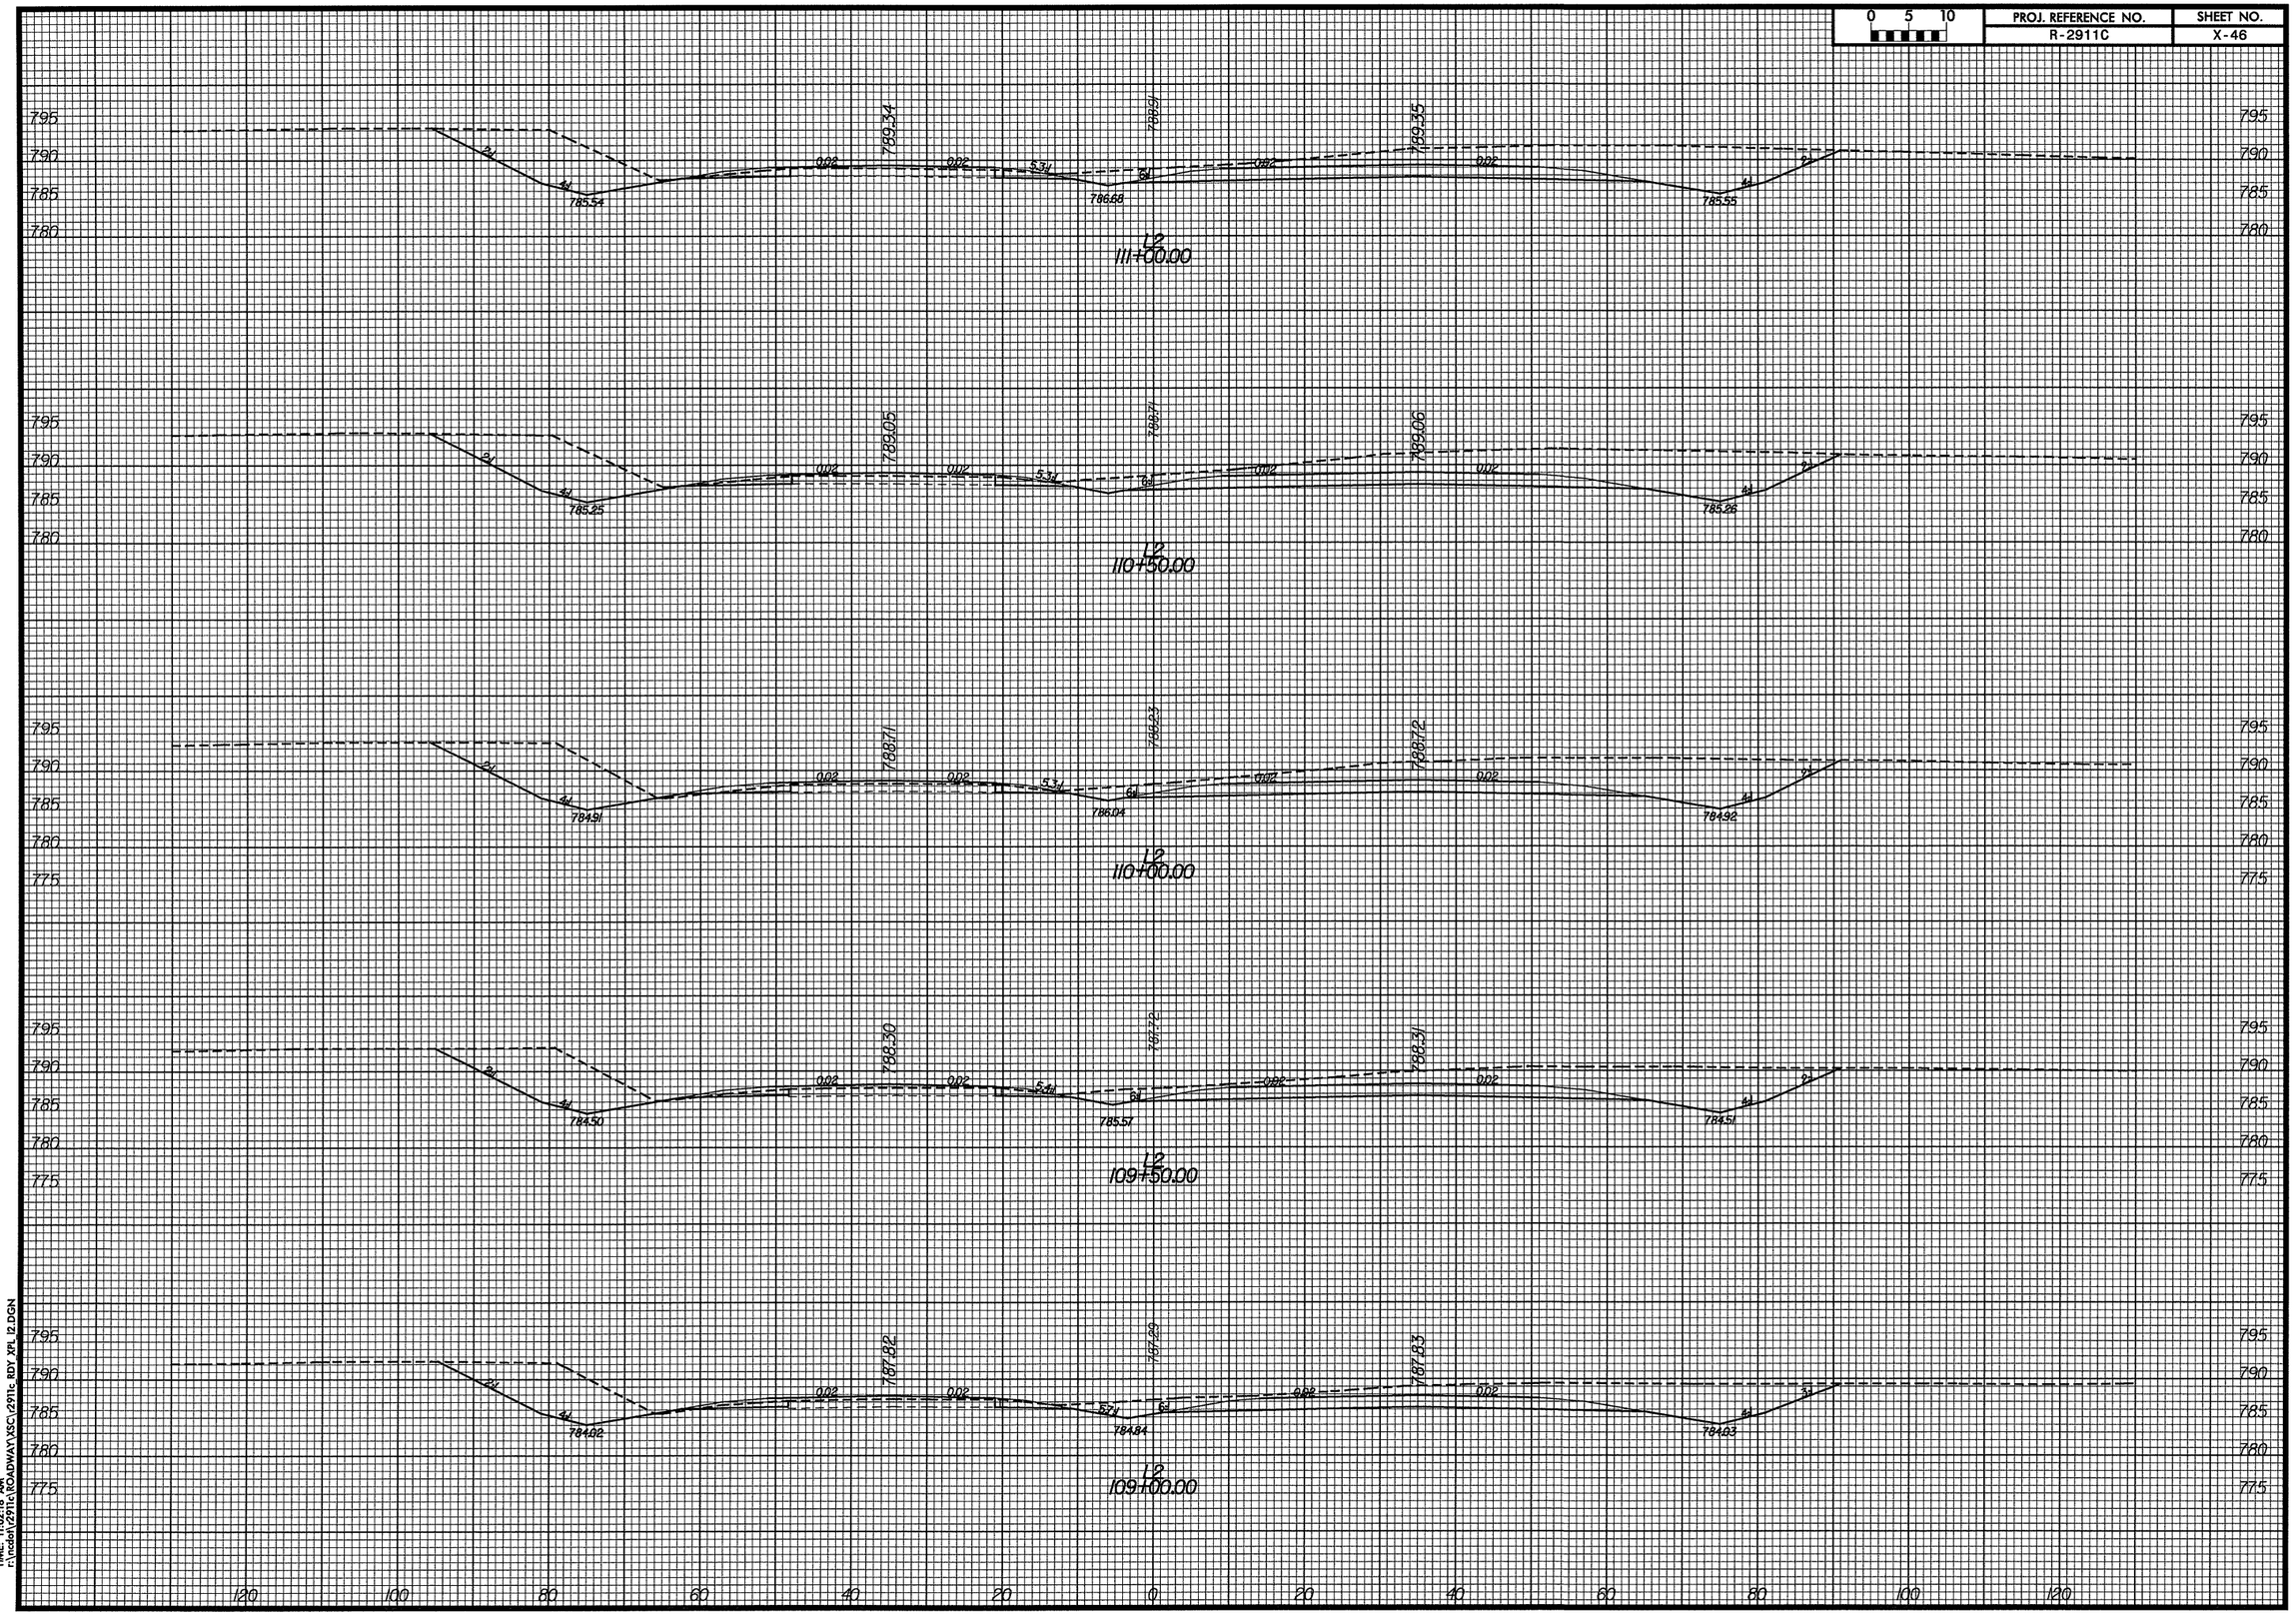

DATE: 9/9/2014
TIME: 11:02:18 AM
r:\roadwy\2911c\ROADWAY\XSC\2911c_RDY XPL 12.DGN