0 5 10	PROJ. REFERENCE NO.	SHEET NO.
	R-2911C	X-37

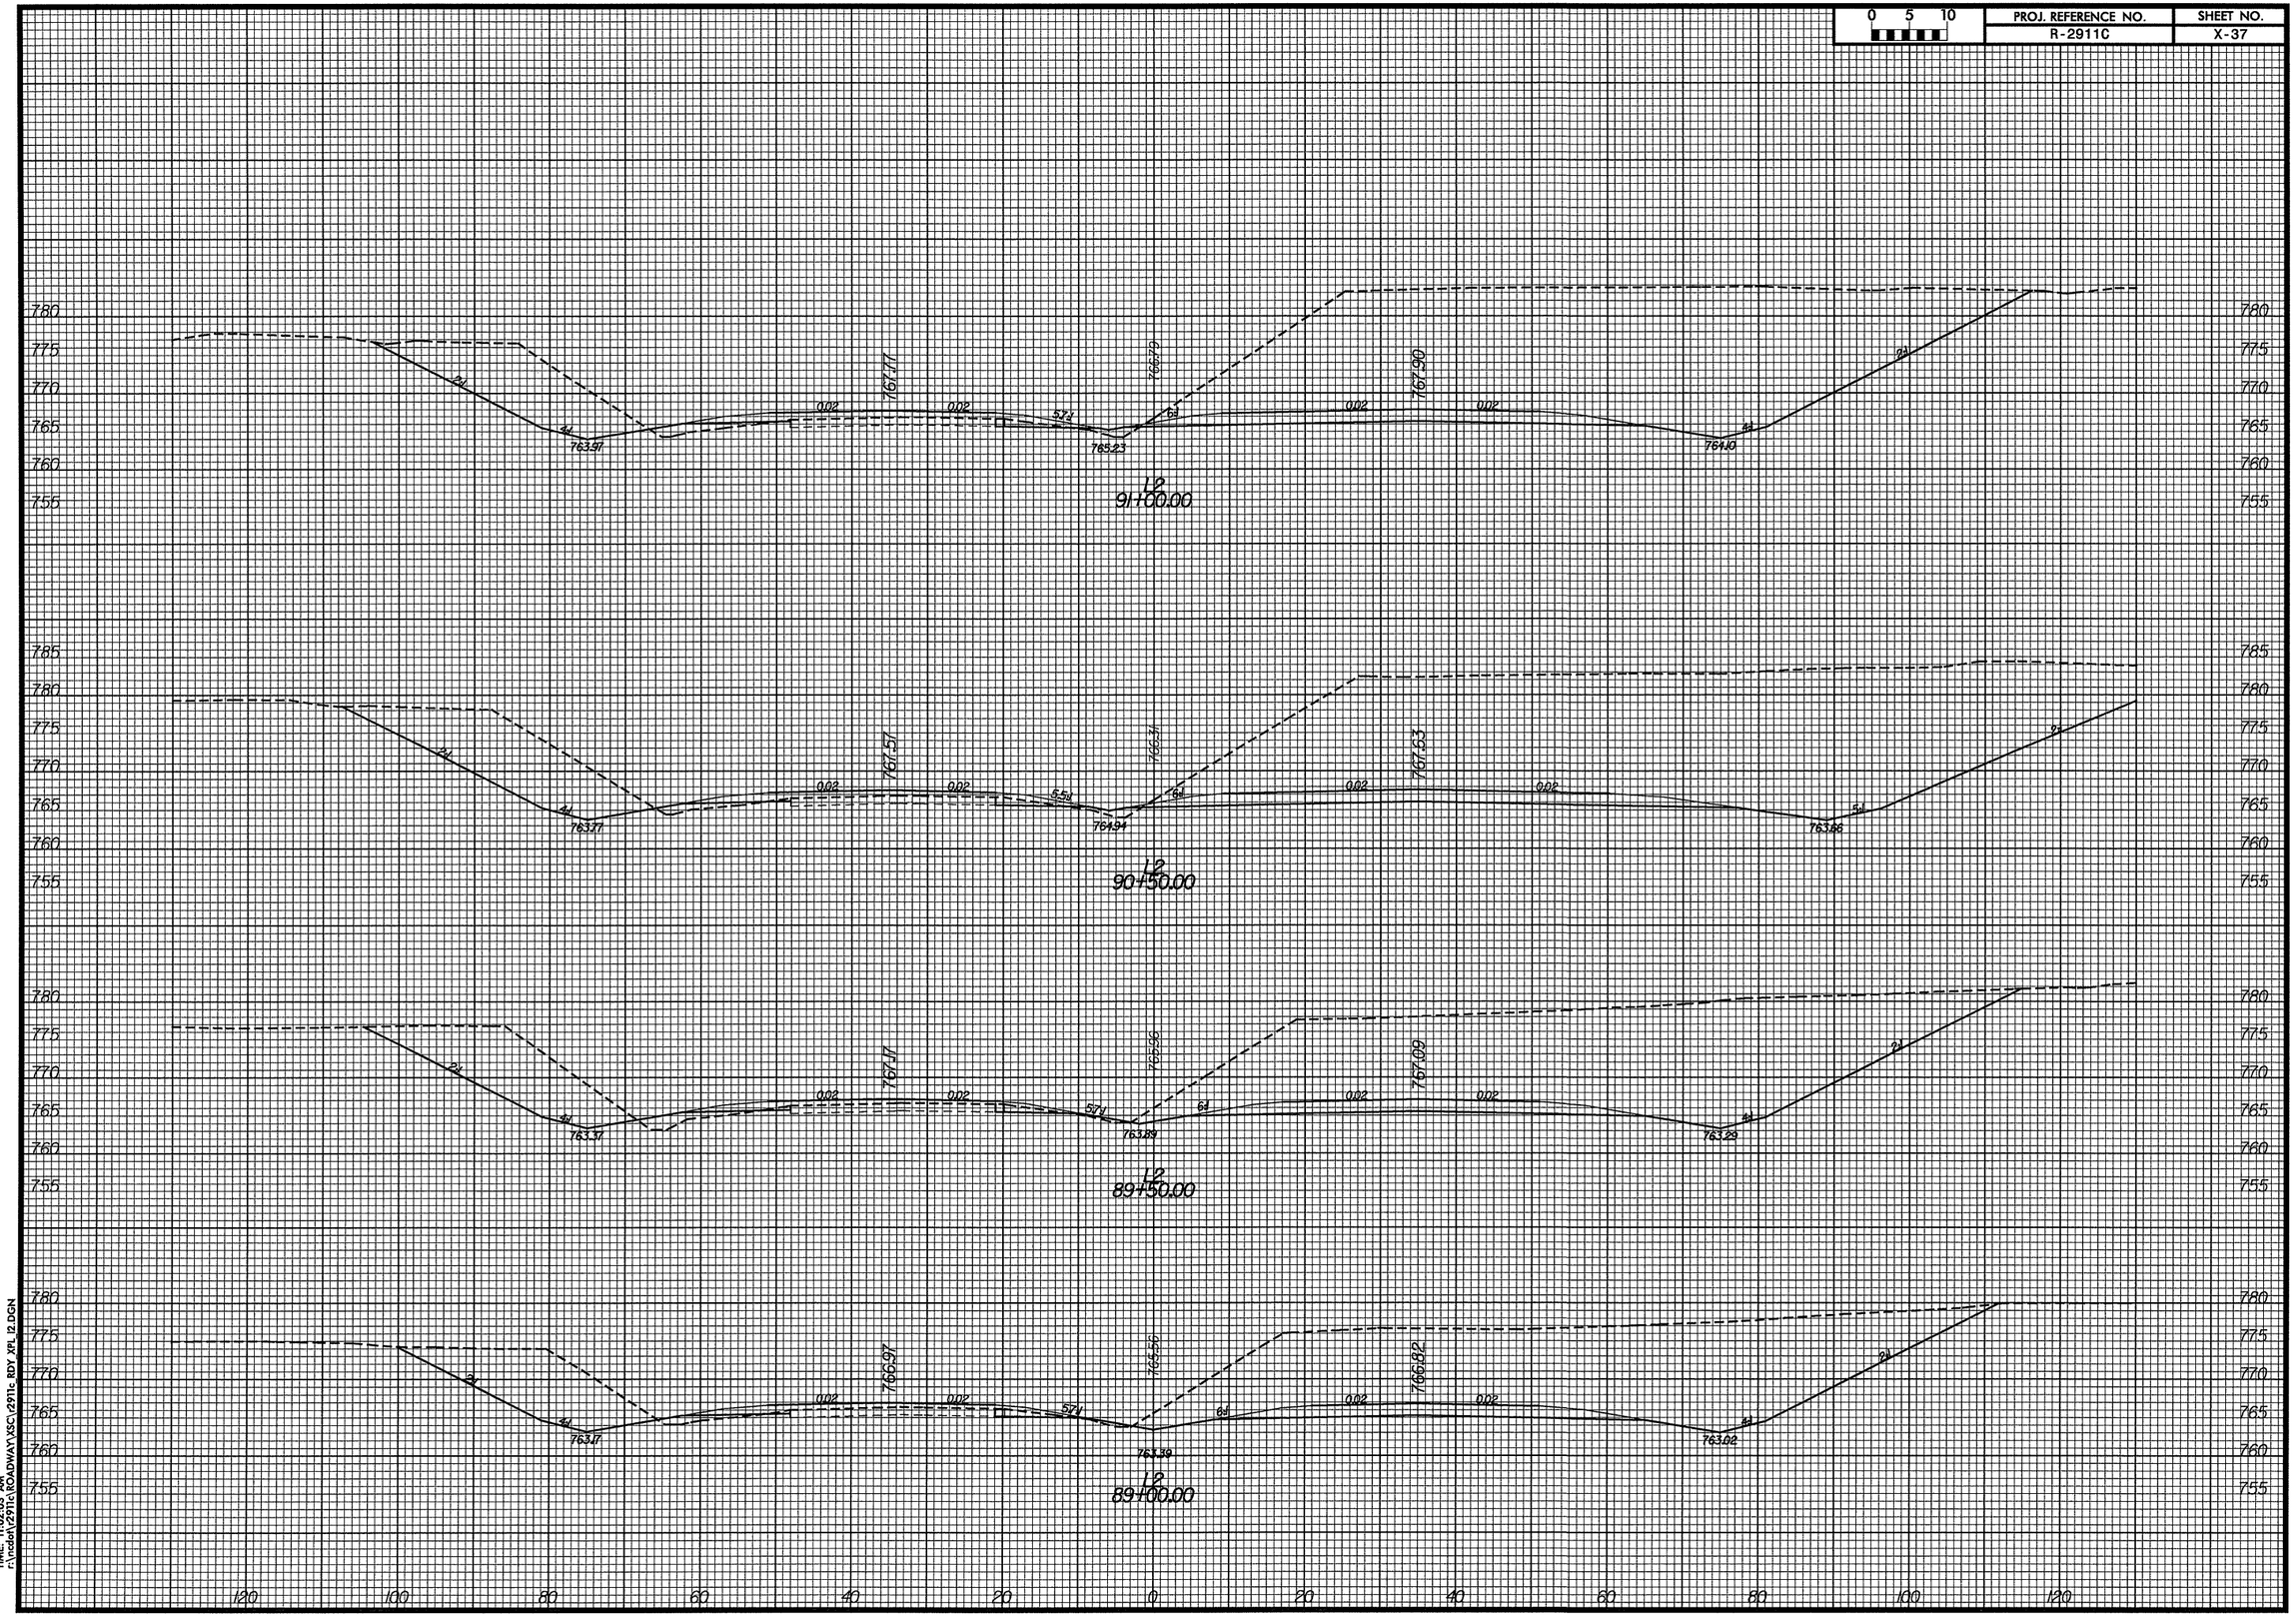

DATE: 9/8/2004
TIME: 11:02:03 AM
c:\rodot\2911c\ROADWAY\XSC\2911c_RDY_XPL_L2.DGN