0 5 10	PROJ. REFERENCE NO.	SHEET NO.
	R-2911C	X-35

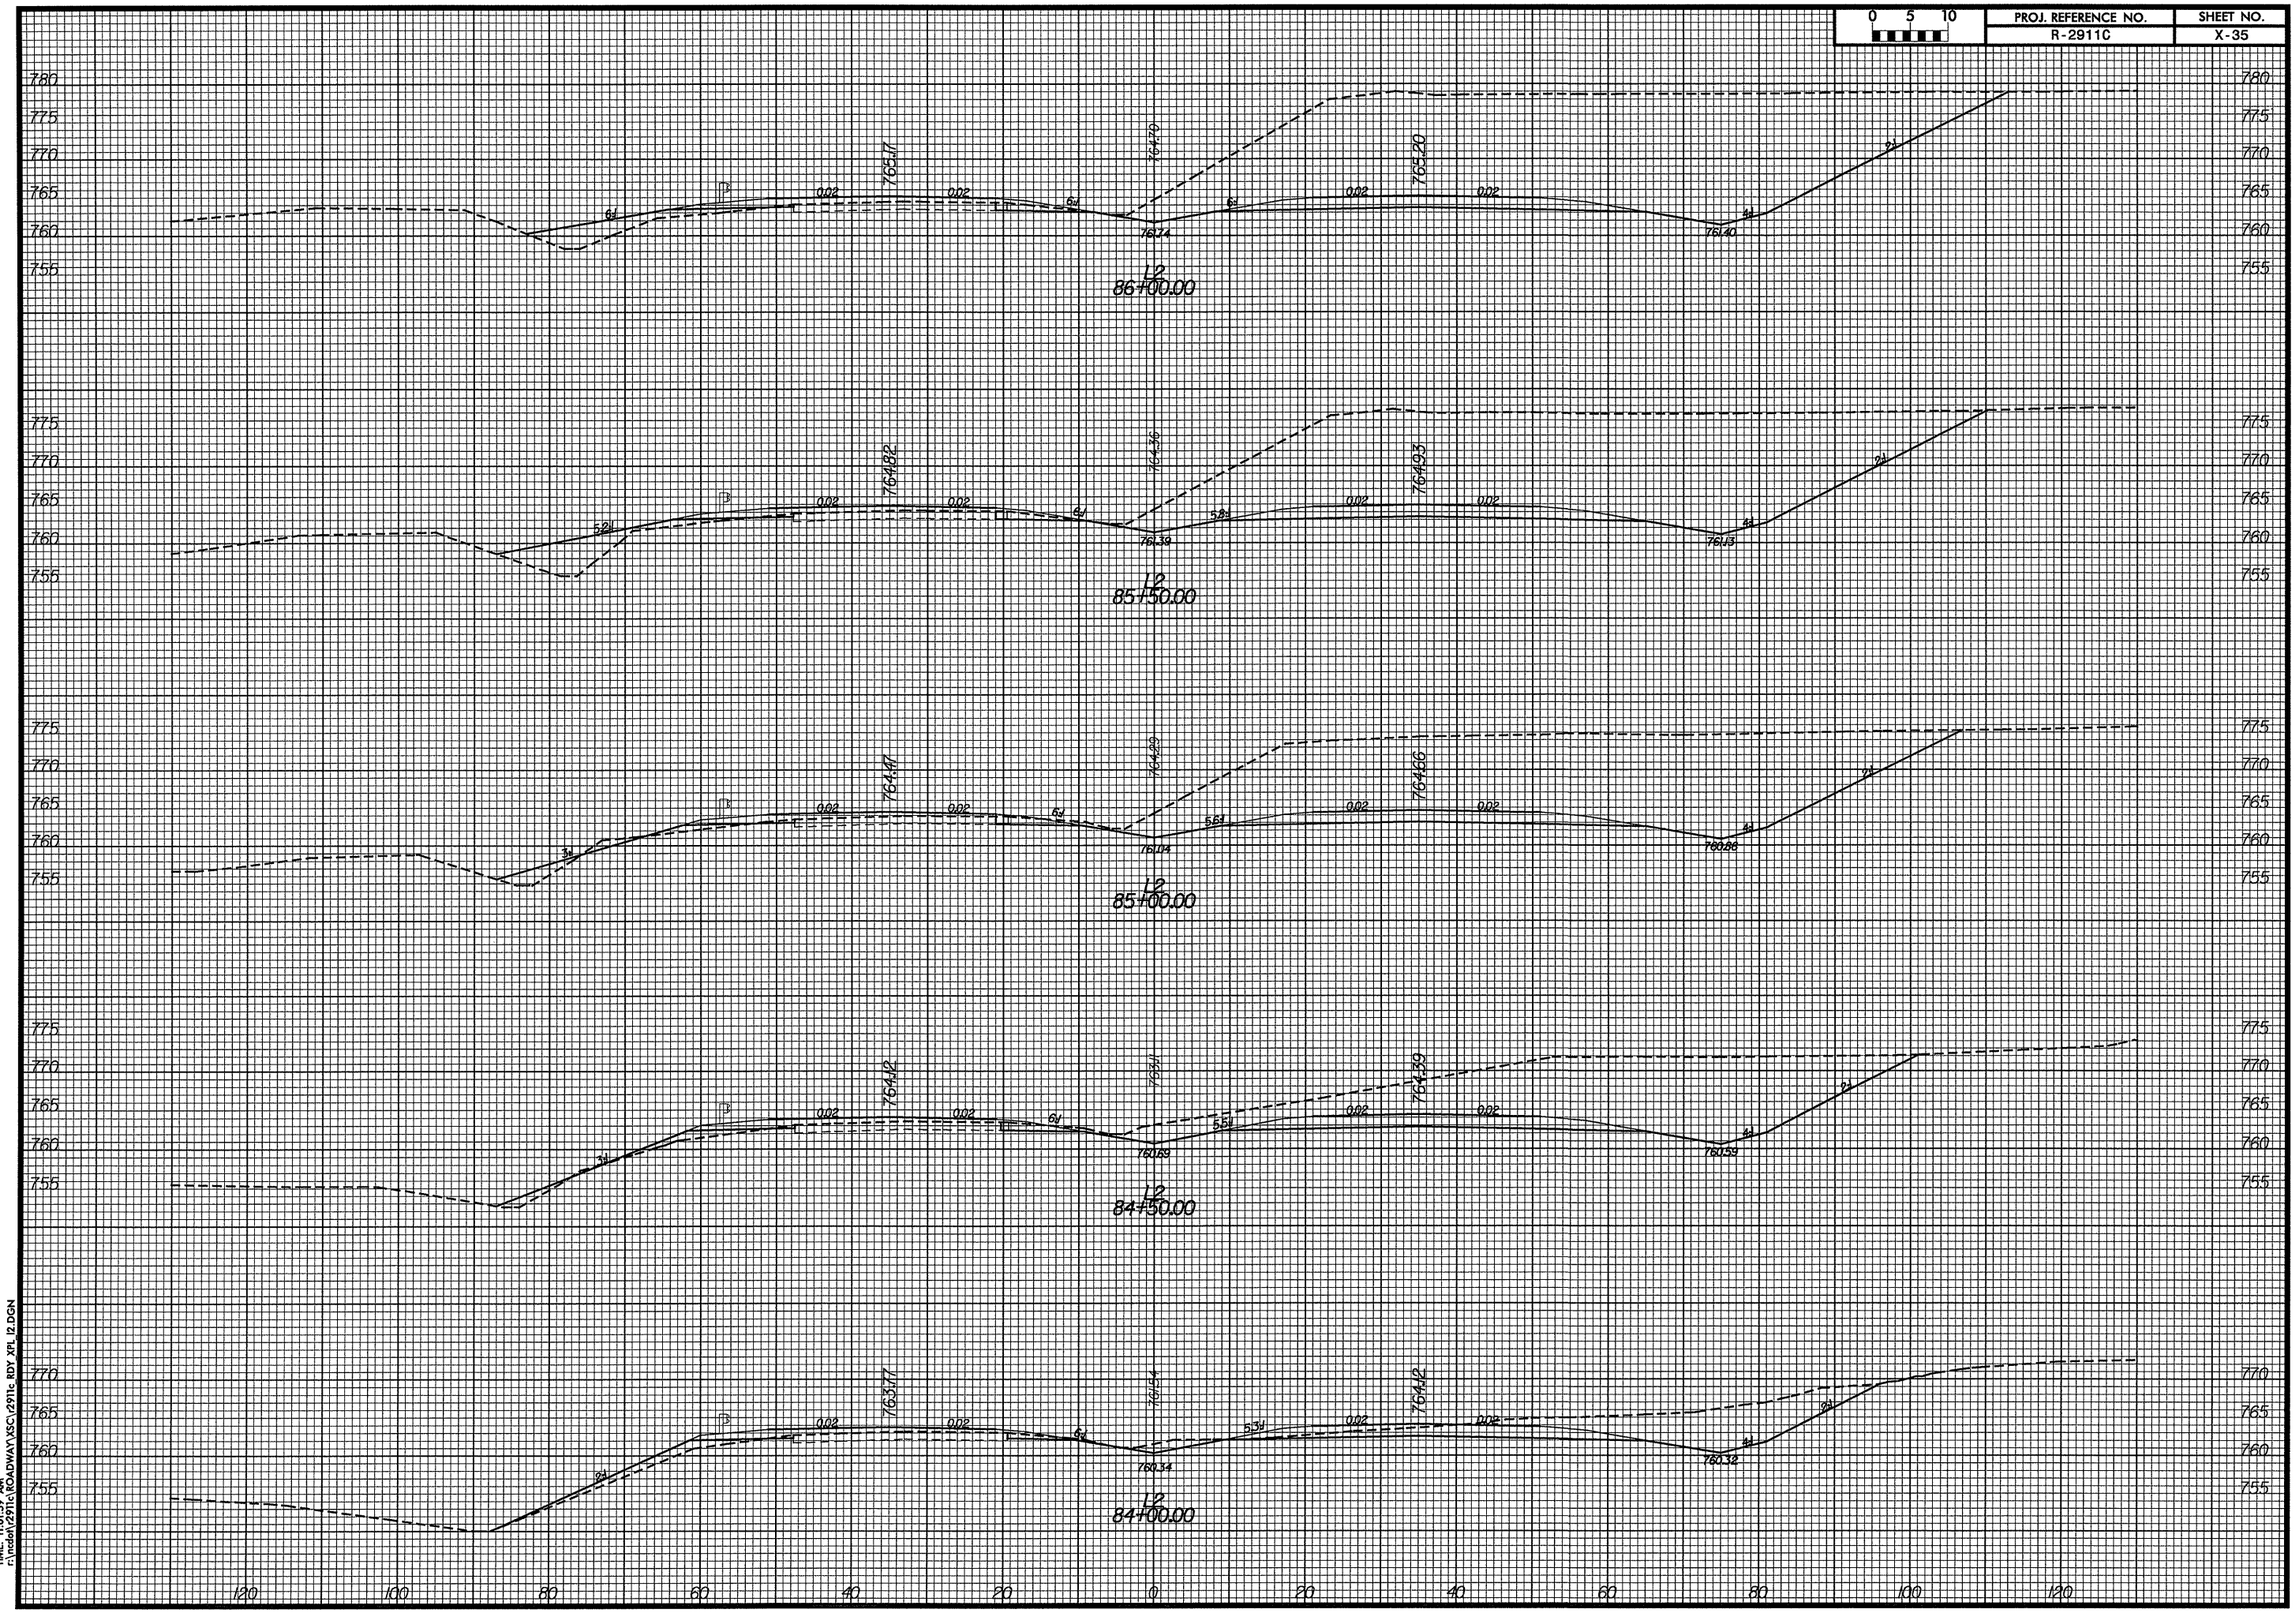

DATE: 9/8/2004
TIME: 11:01:59 AM
r:\models\2911c\ROADWAY\XSC\2911c_RDY_XFL_L2.DGN