0 5 10	PROJ. REFERENCE NO.	SHEET NO.
	R-2911C	X-32

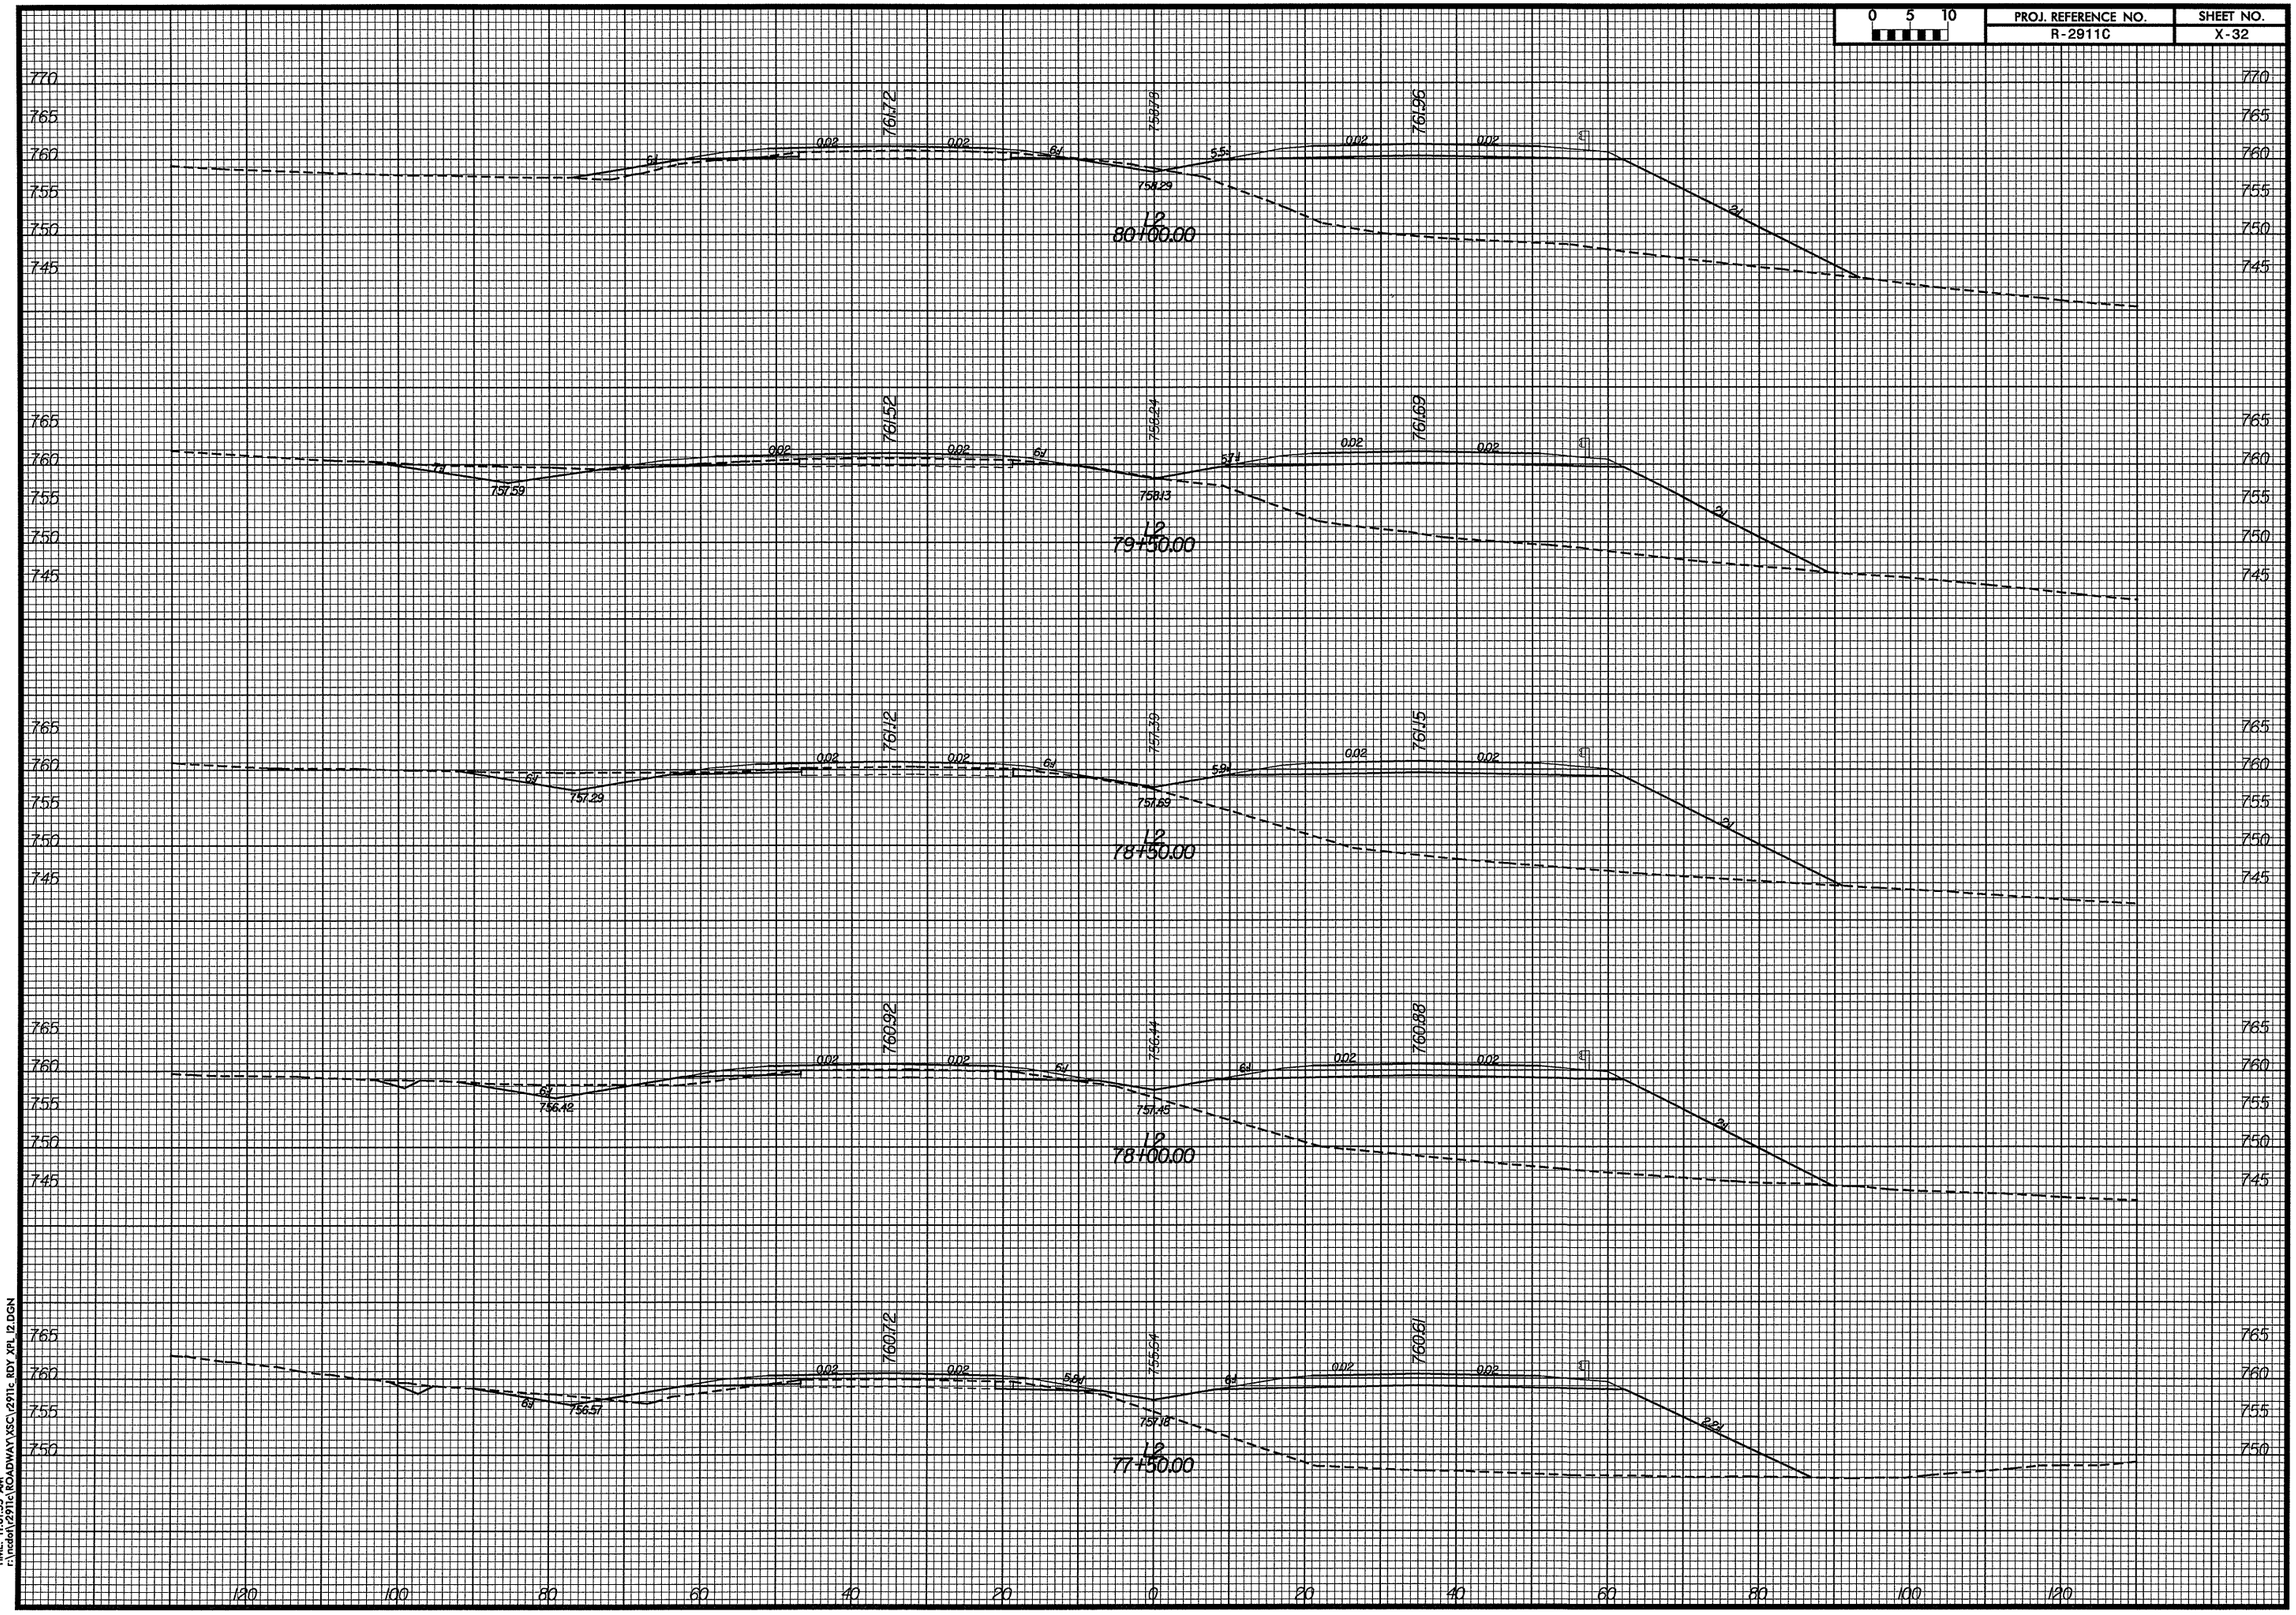

DATE: 9/8/2004
TIME: 11:01:55 AM
f:\rddot\r2911c\ROADWAY\XSC\r2911c_RDY_XPL_12.DGN