PROJ. REFERENCE NO.	SHEET NO.
R-2911C	X-29

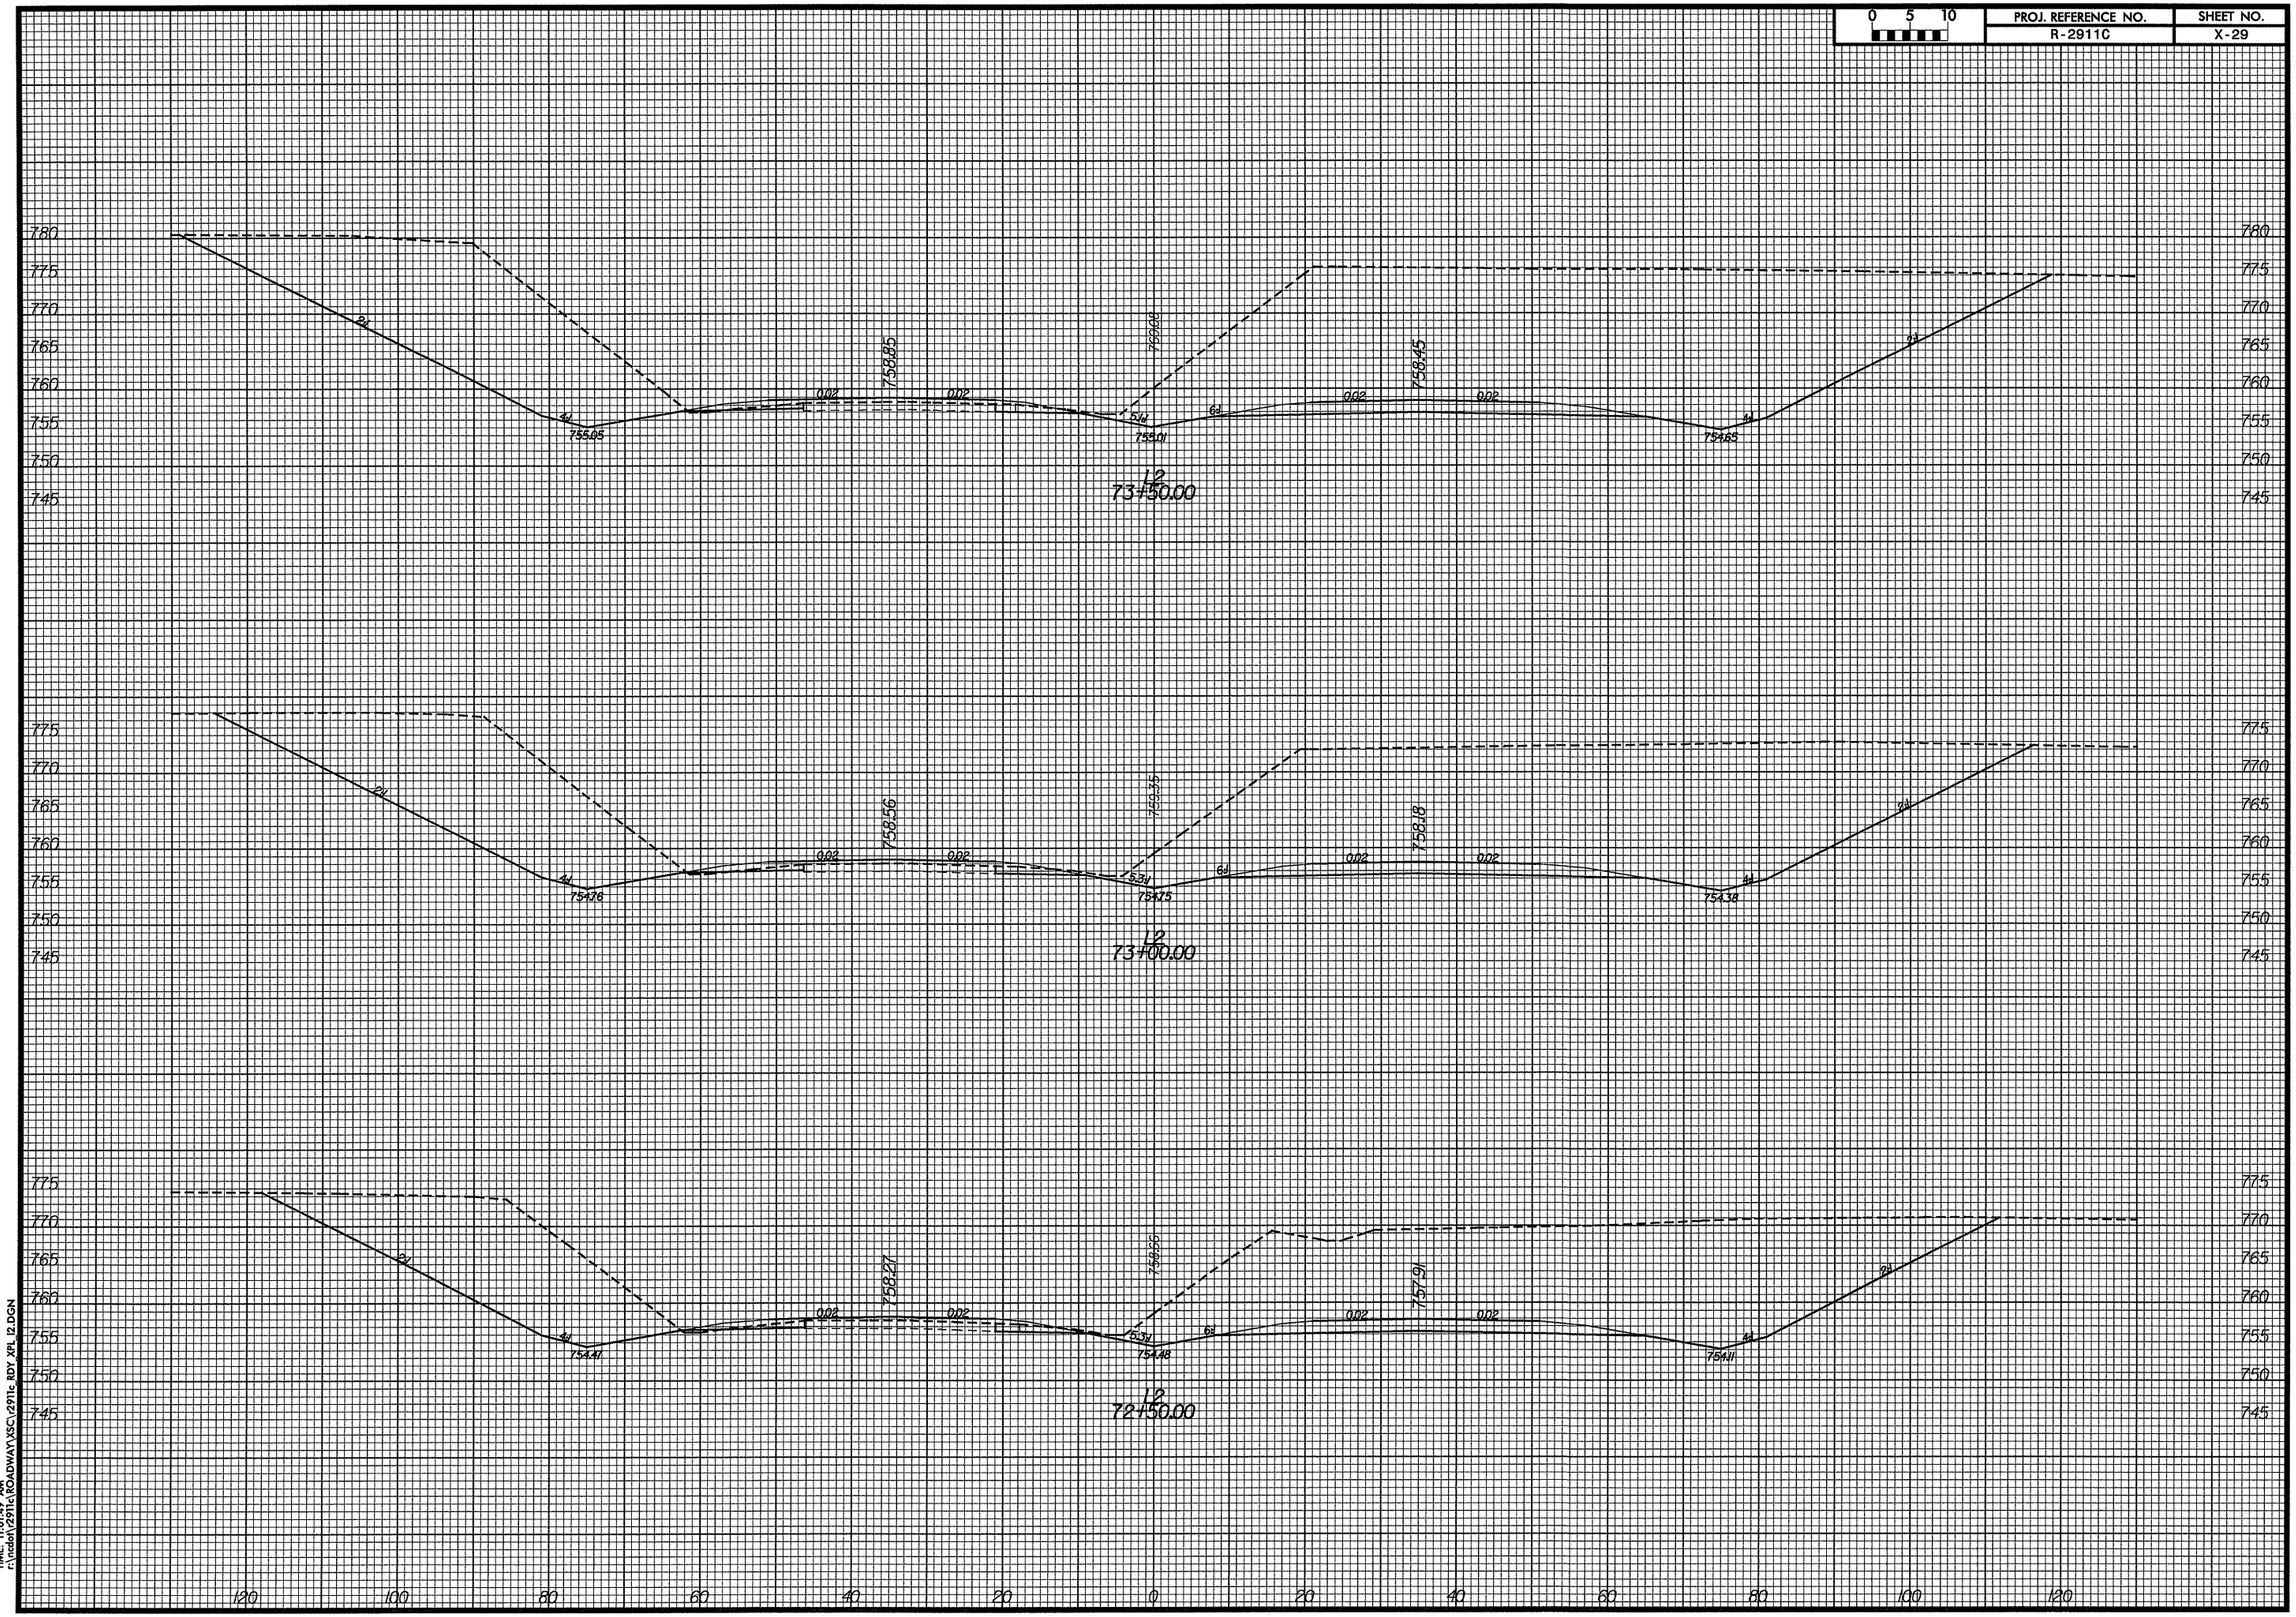

DATE: 9/8/2004
TIME: 11:01:49 AM
F:\rodot\2911c\ROADWAY\XSC\2911c_RDY_XPL_02.DGN