0 5 10	PROJ. REFERENCE NO.	SHEET NO.
	R-2911C	X-24

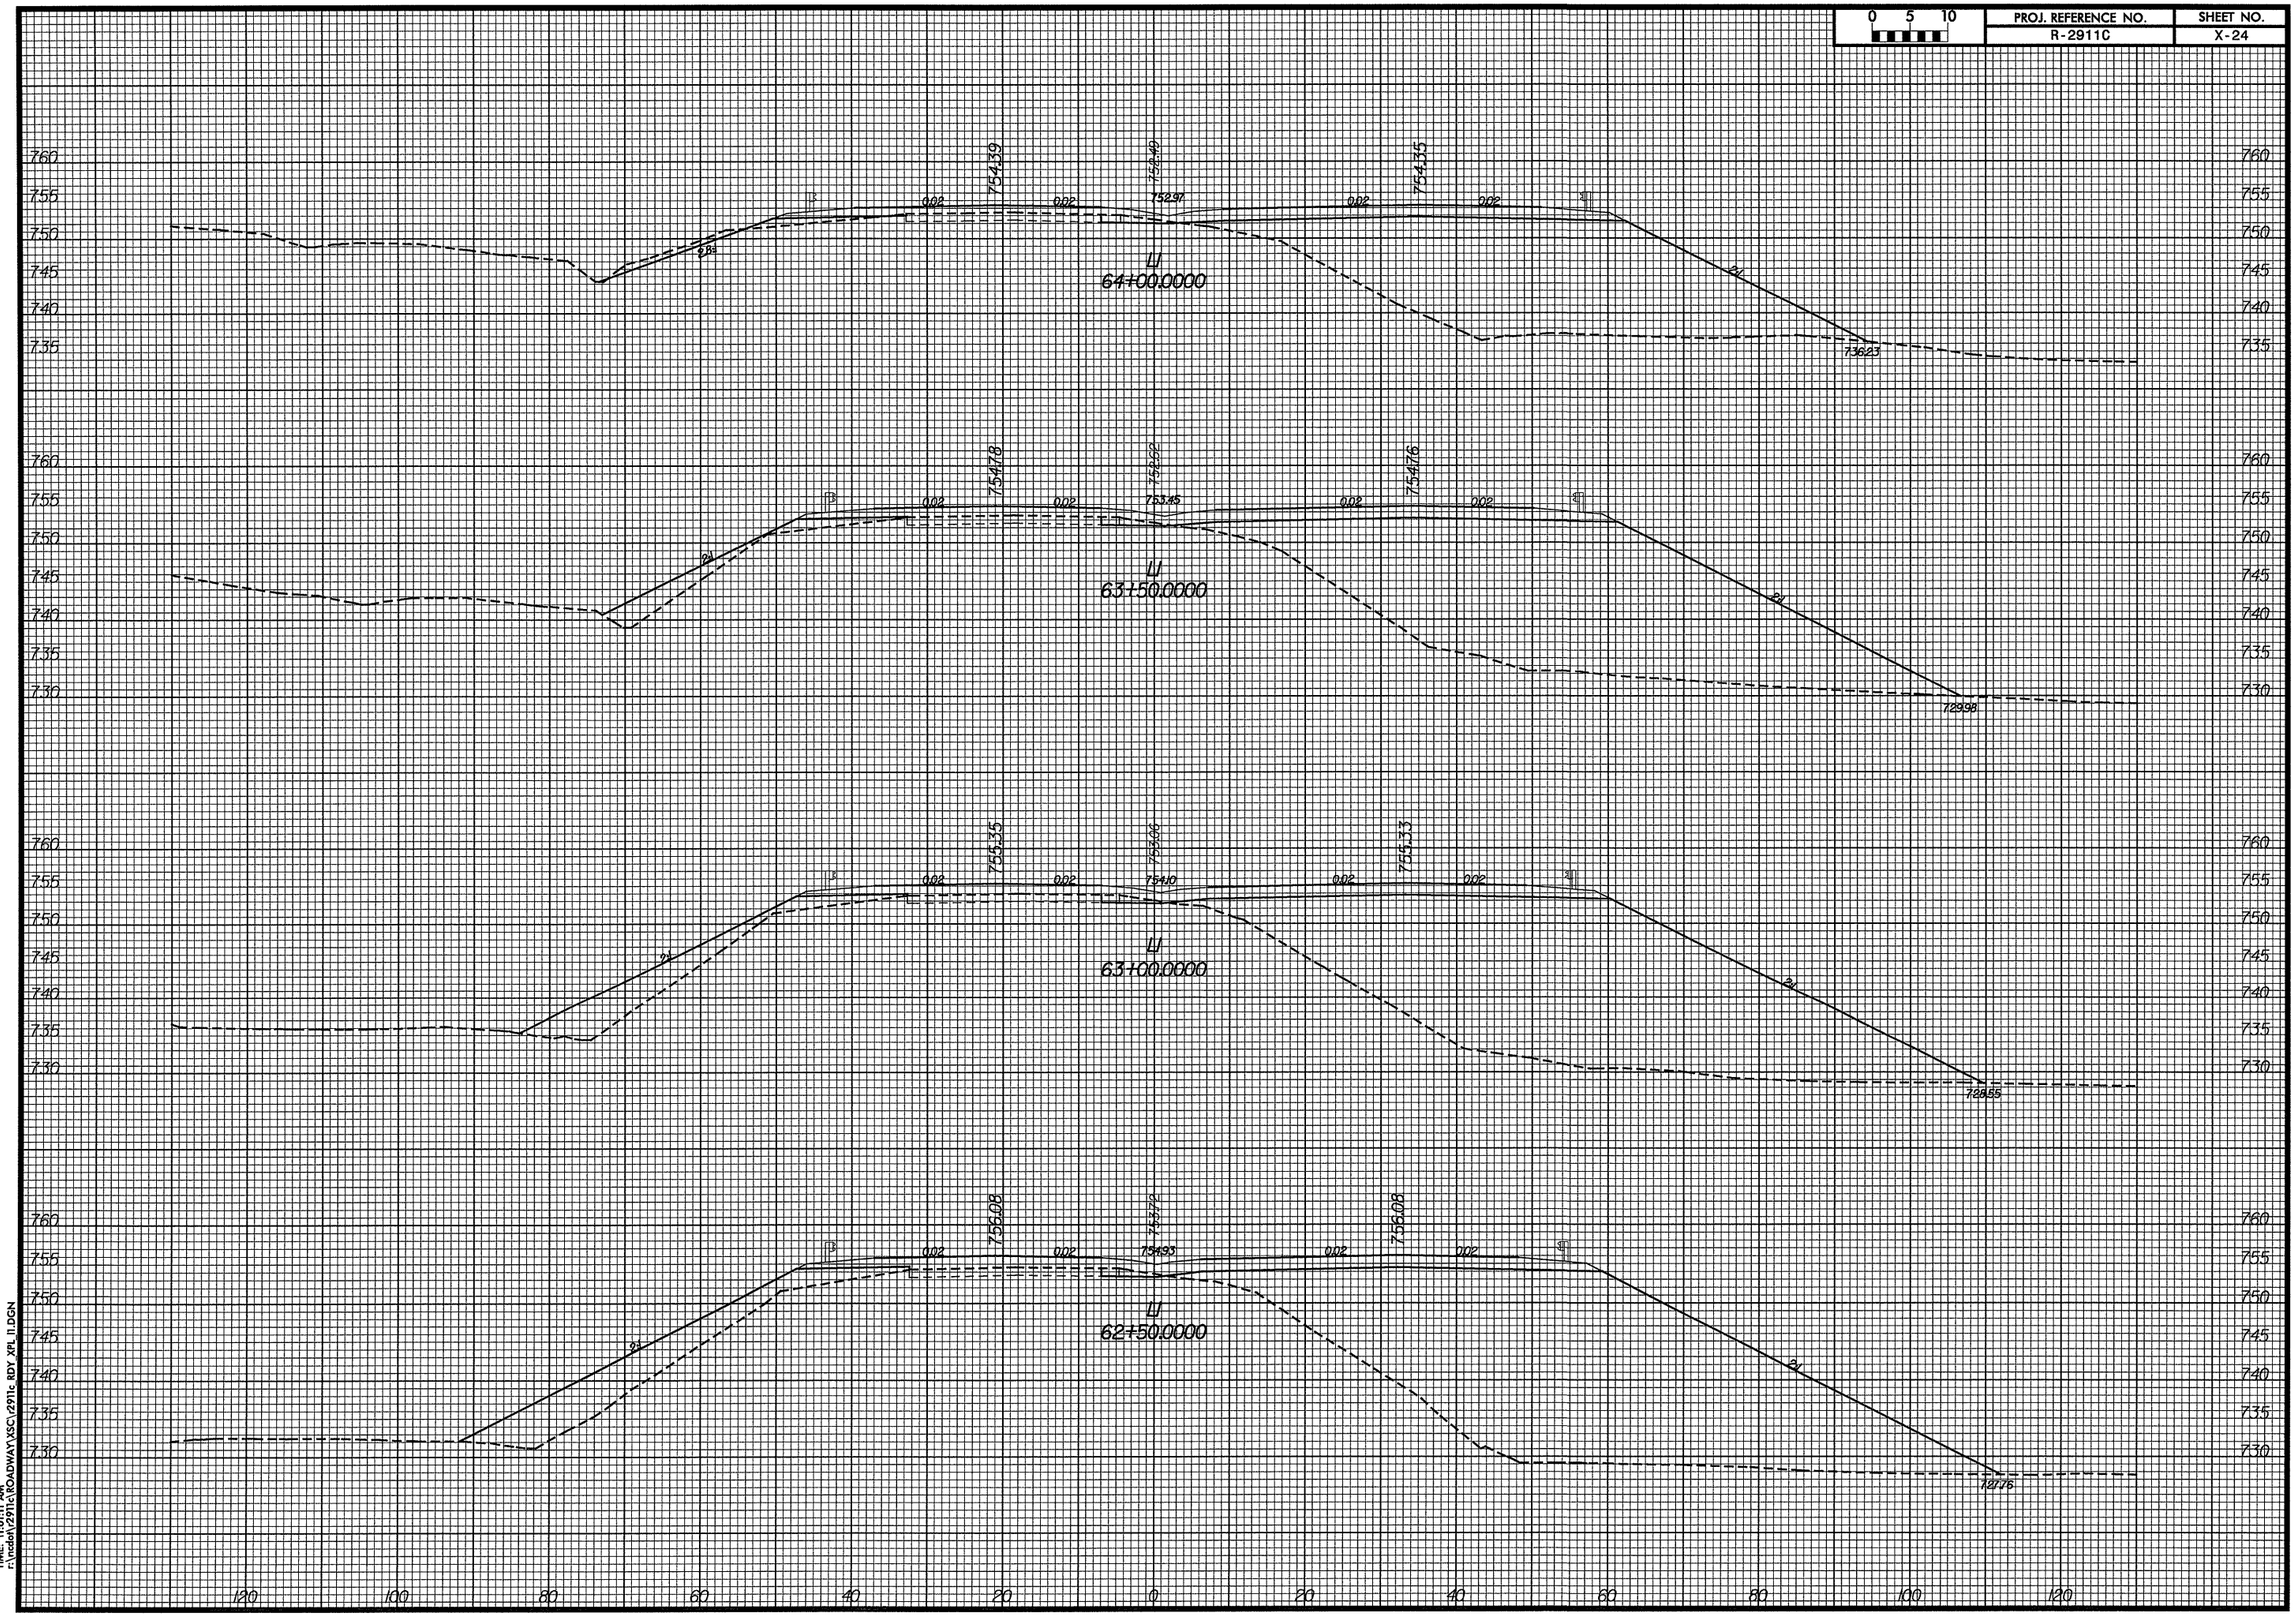

DATE: 9/8/2004
TIME: 11:01:11 AM
r:\roadw\2911c\ROADWAY\XSC\2911c_RDY_XPL_11.DGN