0 5 10	PROJ. REFERENCE NO.	SHEET NO.
	R-2911C	X-21

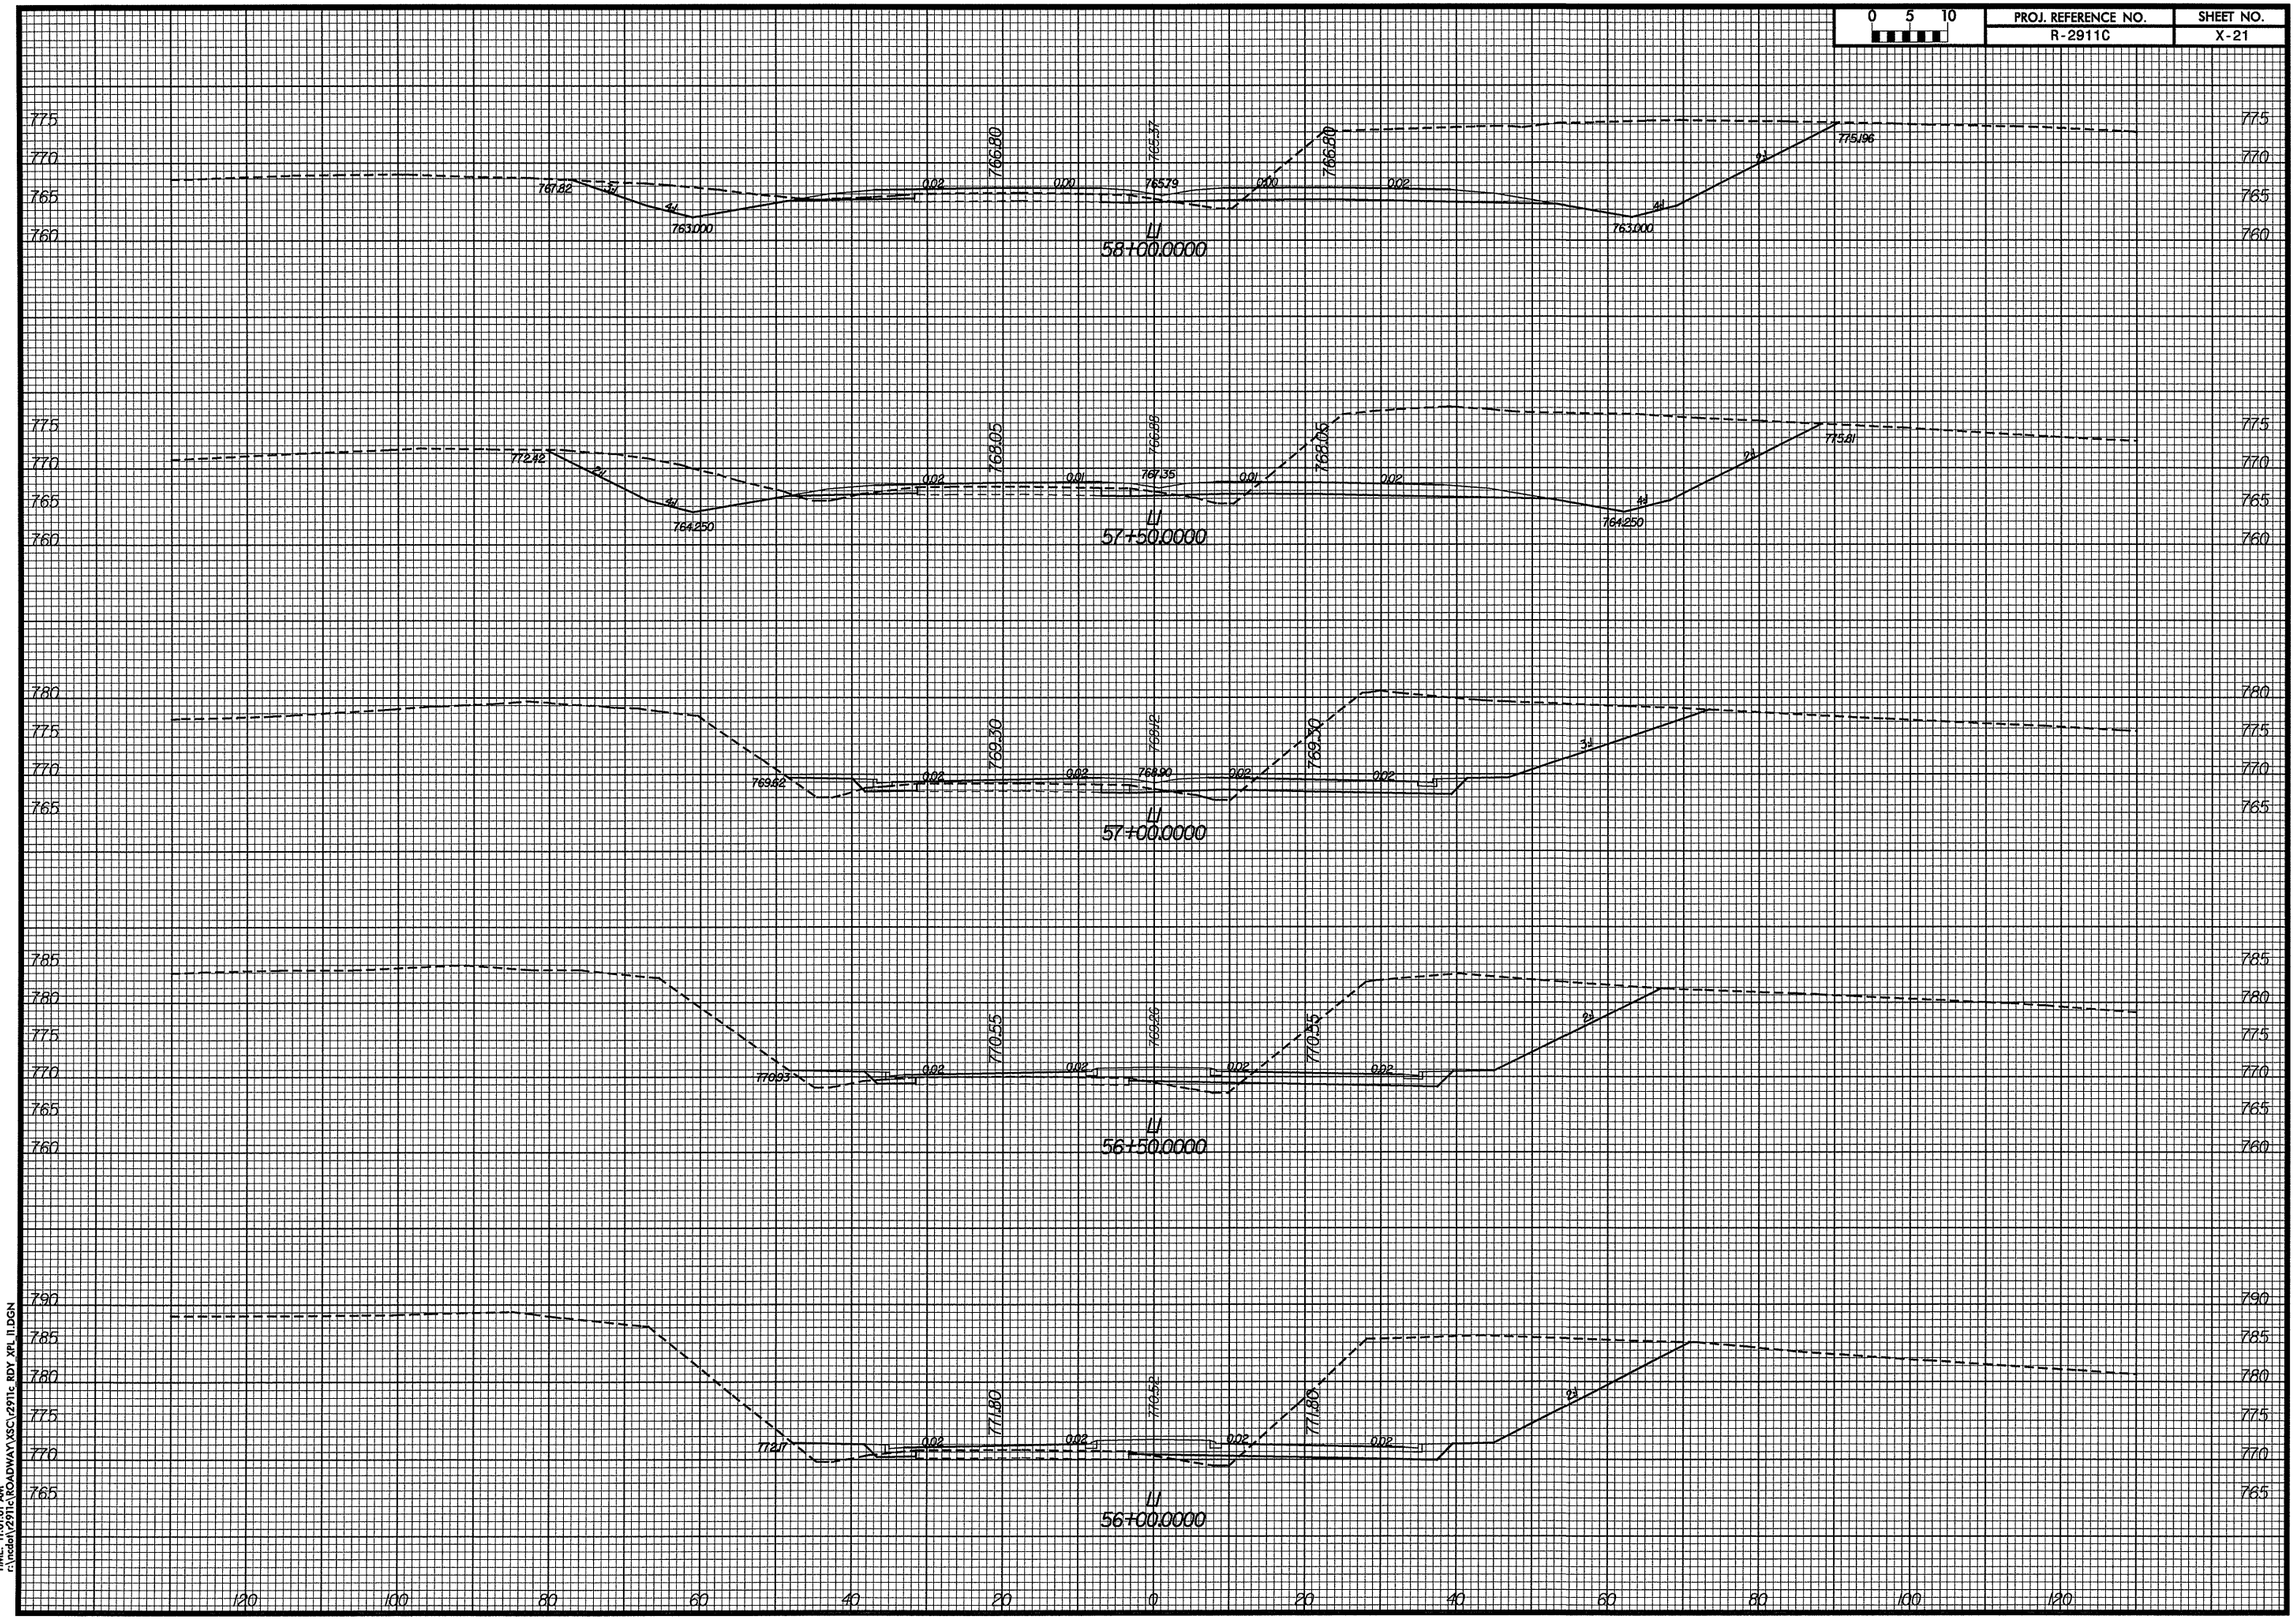

DATE: 6/8/2004
TIME: 11:01:01 AM
c:\nodot\2911c\ROADWAY\XSC\2911c_RDY_XPL_11.DGN