0 5 10	PROJ. REFERENCE NO.	SHEET NO.
	R-2911C	X-20

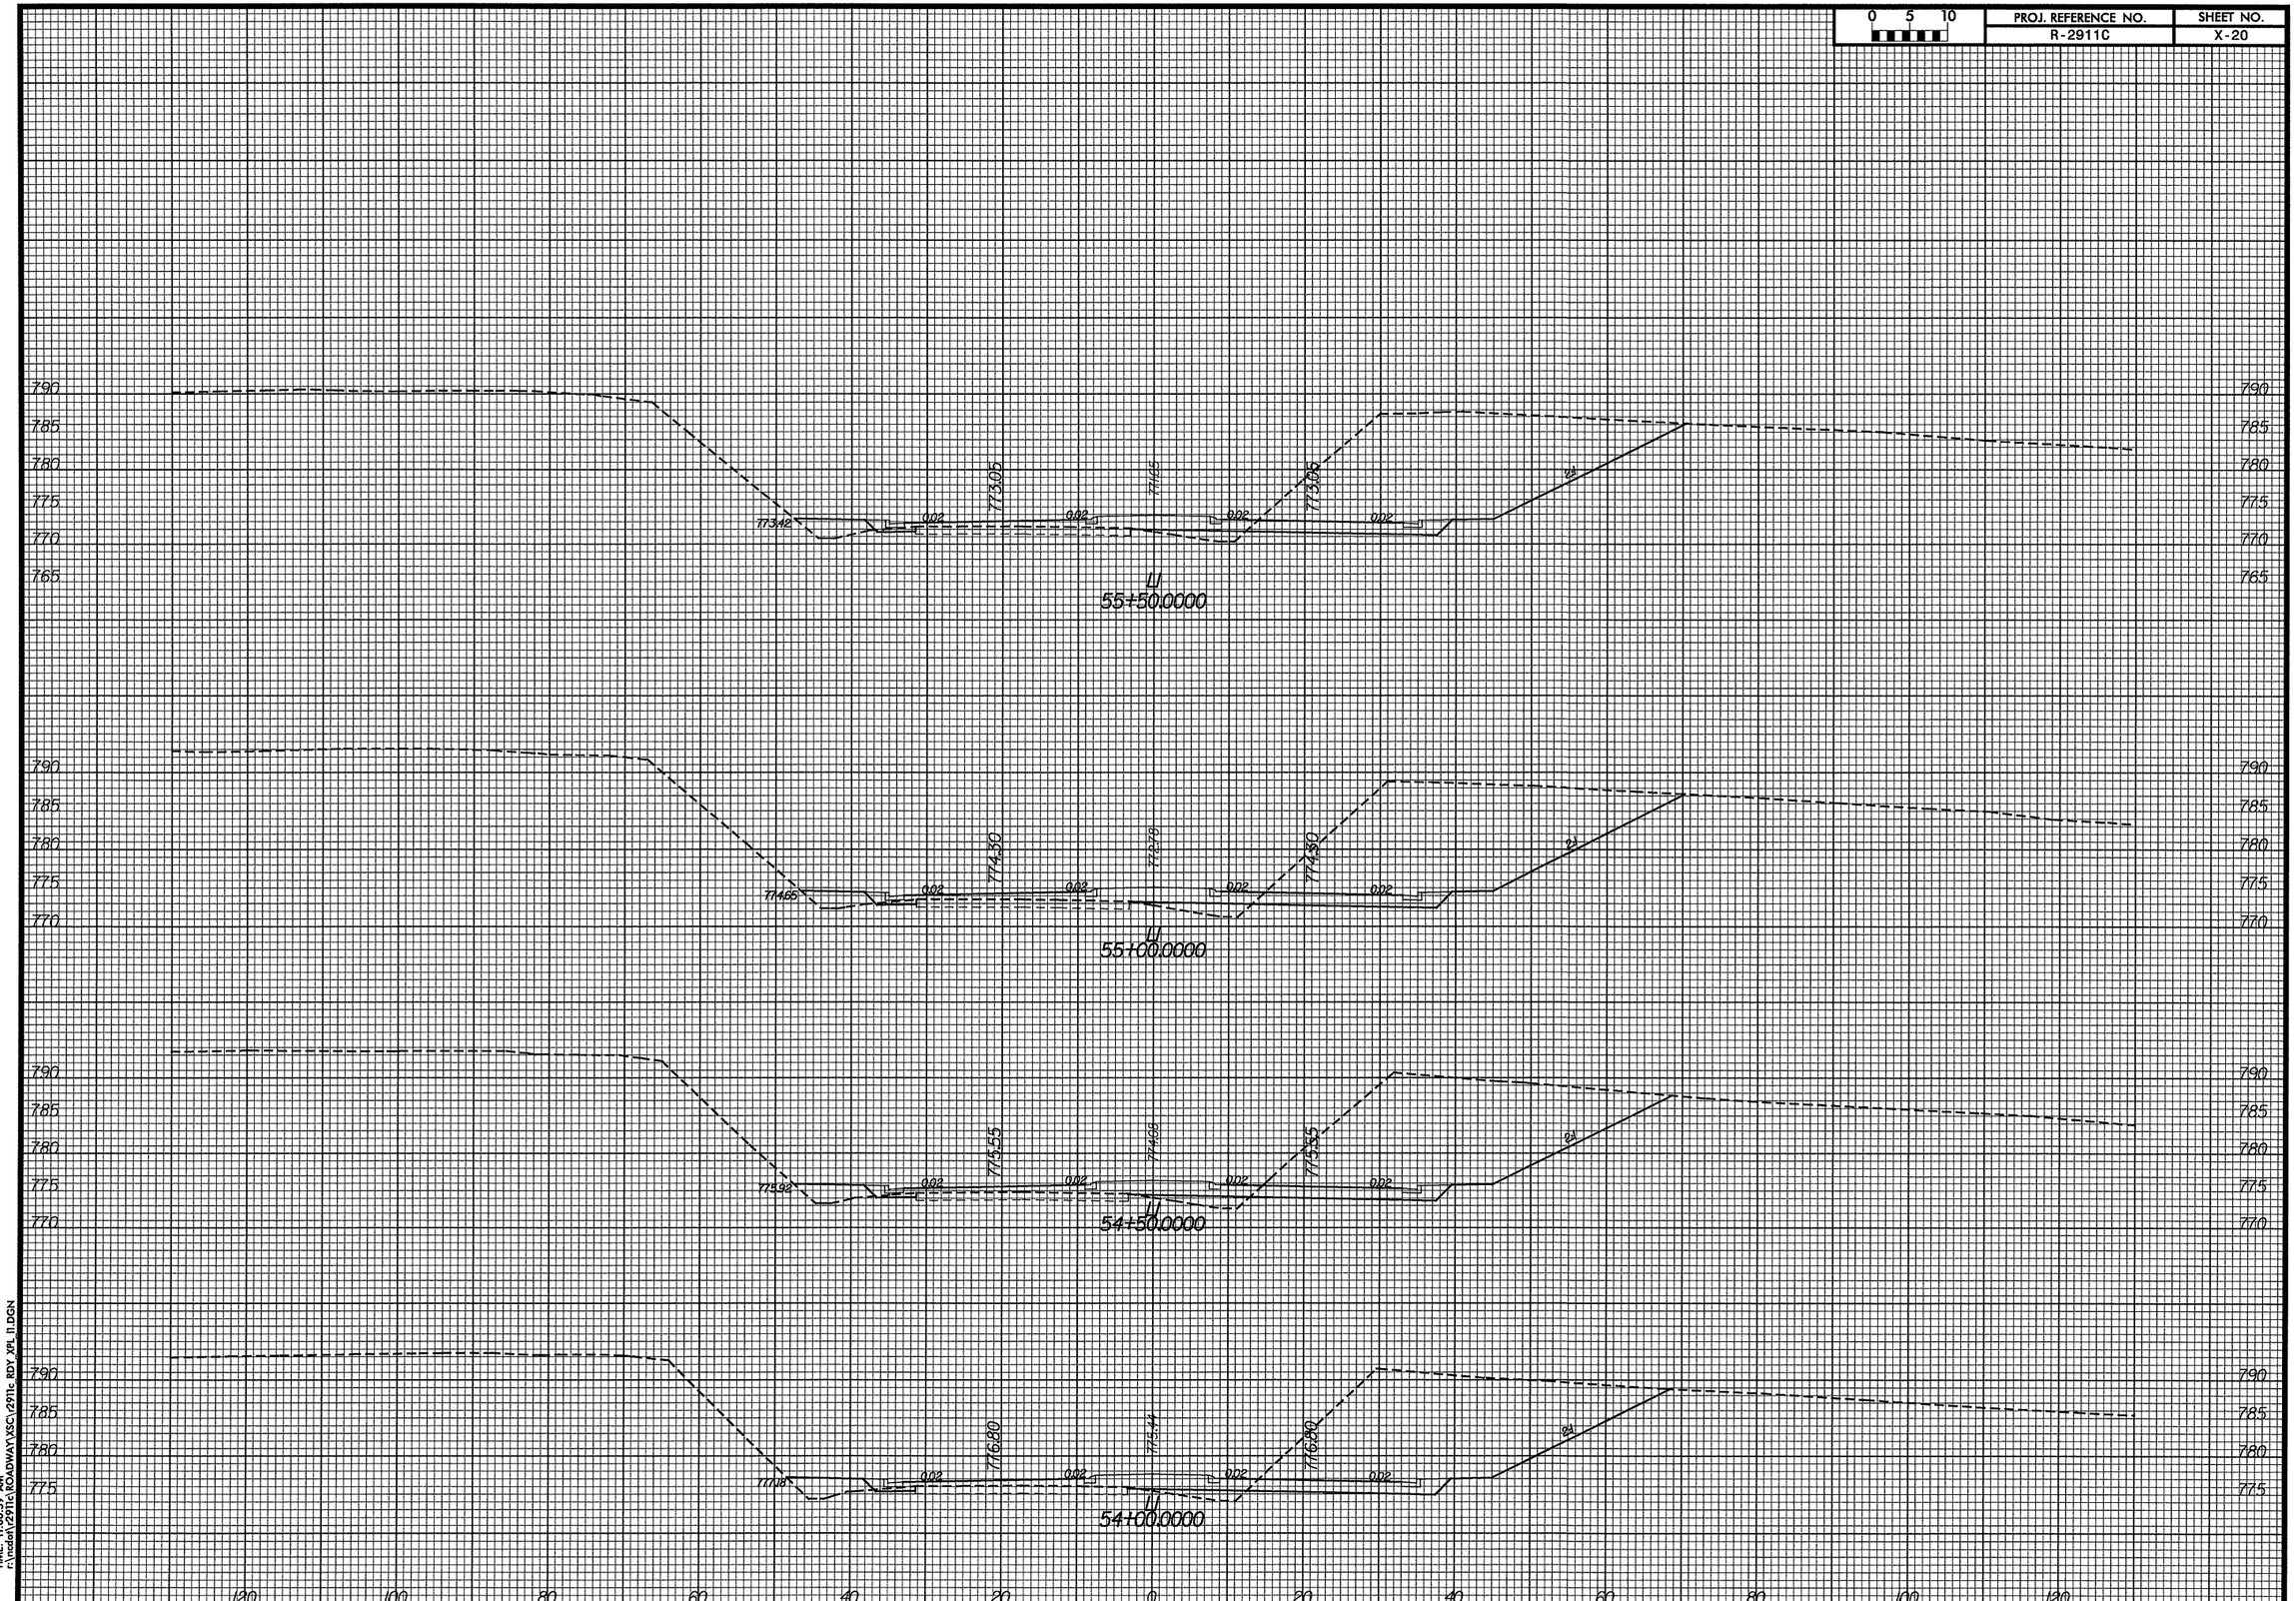

DATE: 9/8/2004
TIME: 11:00:59 AM
c:\model\2911c\ROADWAY\SC\2911c_RDY_XPL_IL.DGN