0 5 10	PROJ. REFERENCE NO.	SHEET NO.
	R-2911C	X-17

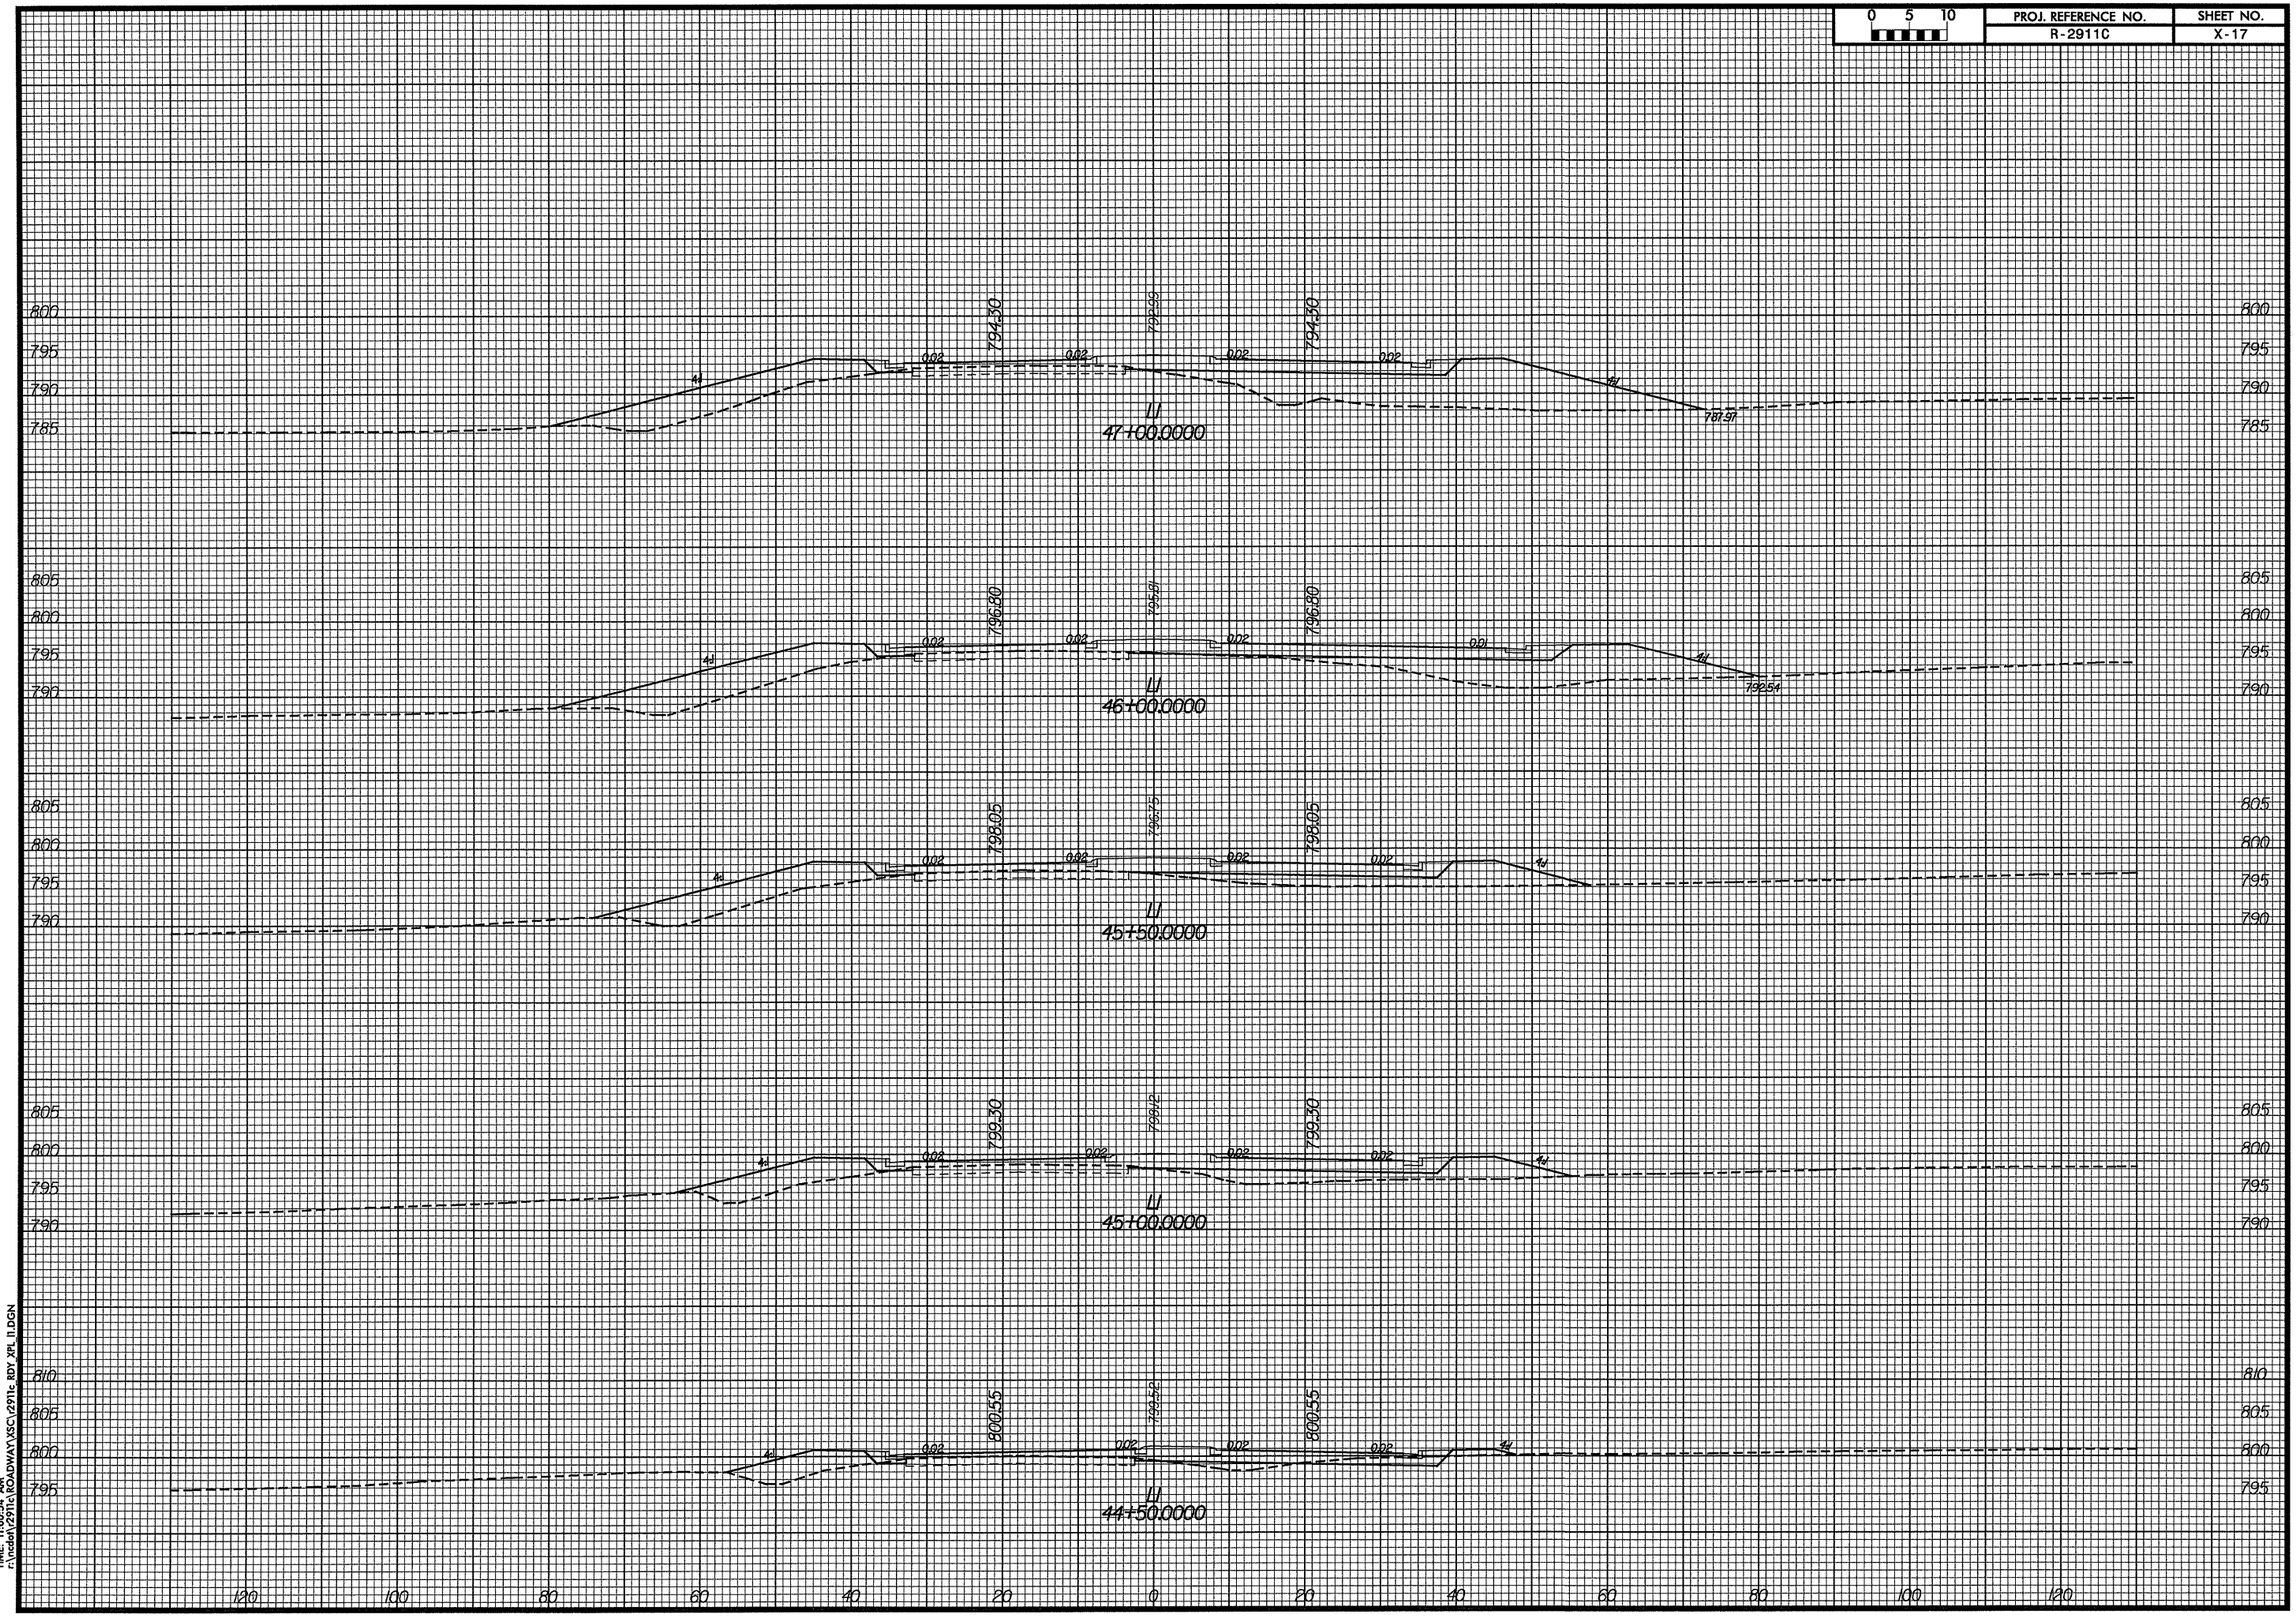

DATE: 9/6/2014
TIME: 11:10:54 AM
f:\rndot\291tc\ROADWAY\XSC\291tc_RDY_XPL_11.DGN