0 5 10	PROJ. REFERENCE NO.	SHEET NO.
	R-2911C	X-14

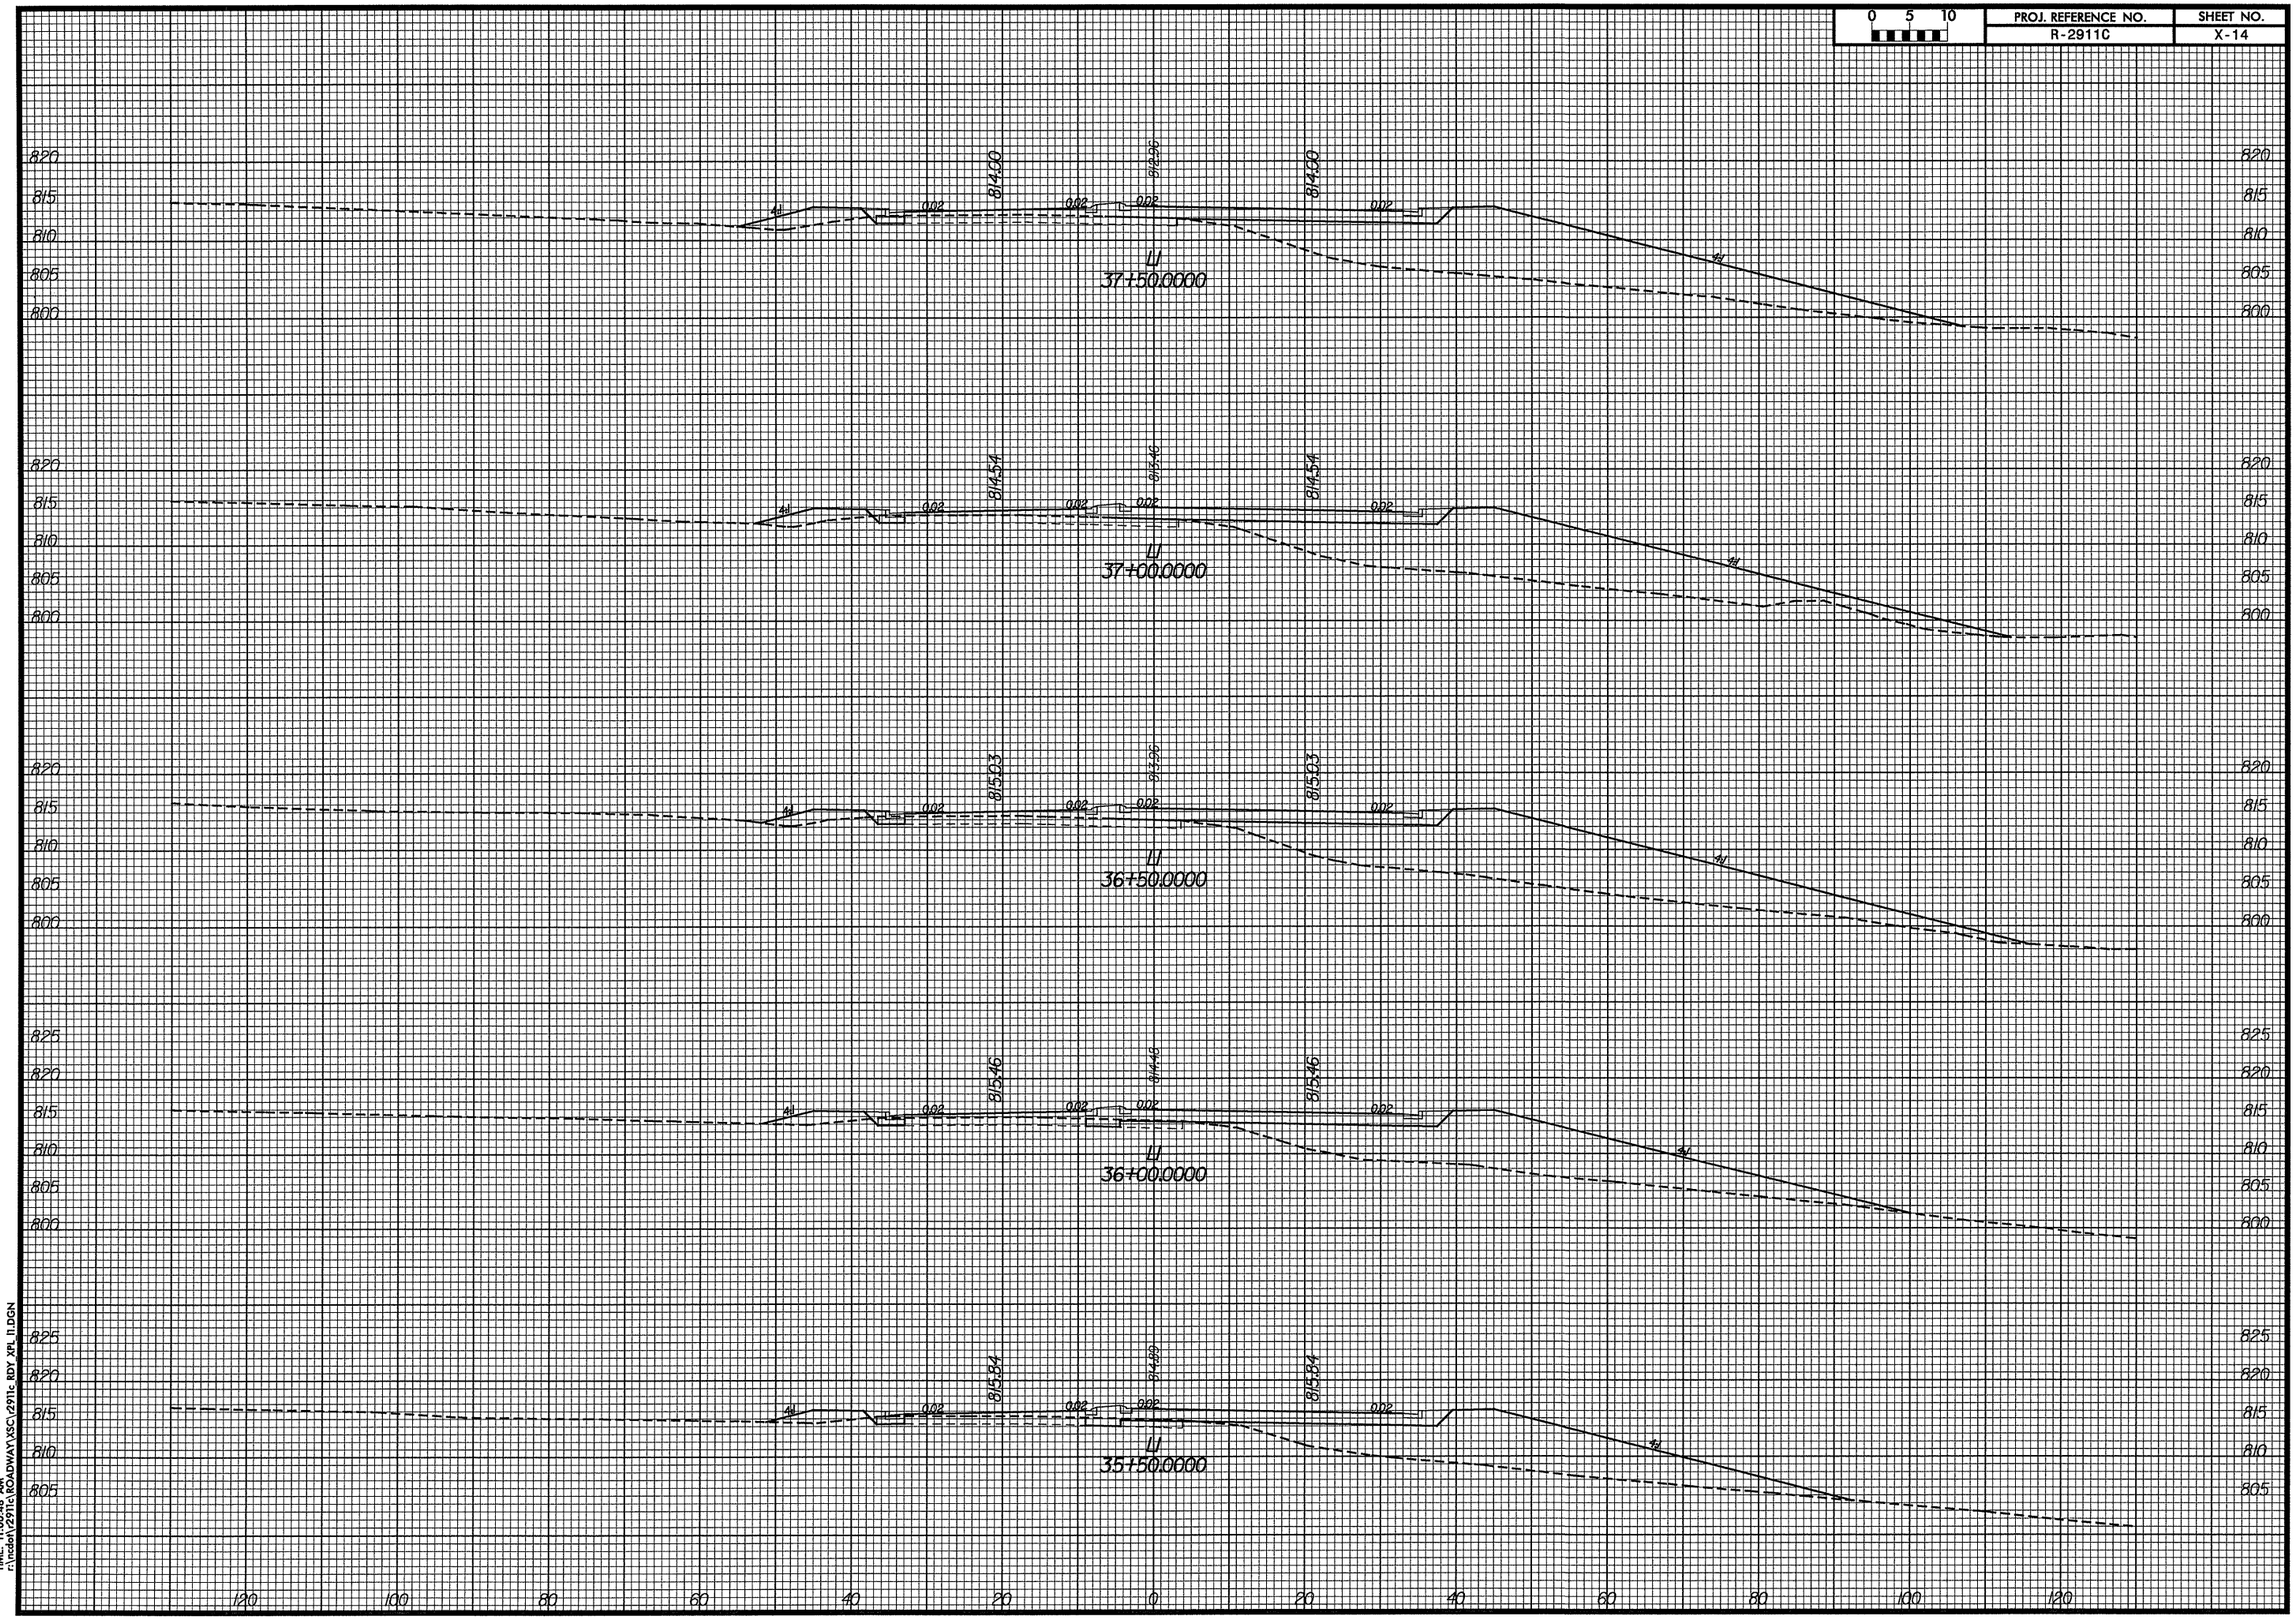

DATE: 9/9/2004
TIME: 11:00:48 AM
r:\rodar\v2911c\ROADWAY\XSC\v2911c_RDY XPL 11.DGN