0 5 10	PROJ. REFERENCE NO.	SHEET NO.
	R-2911C	X-11

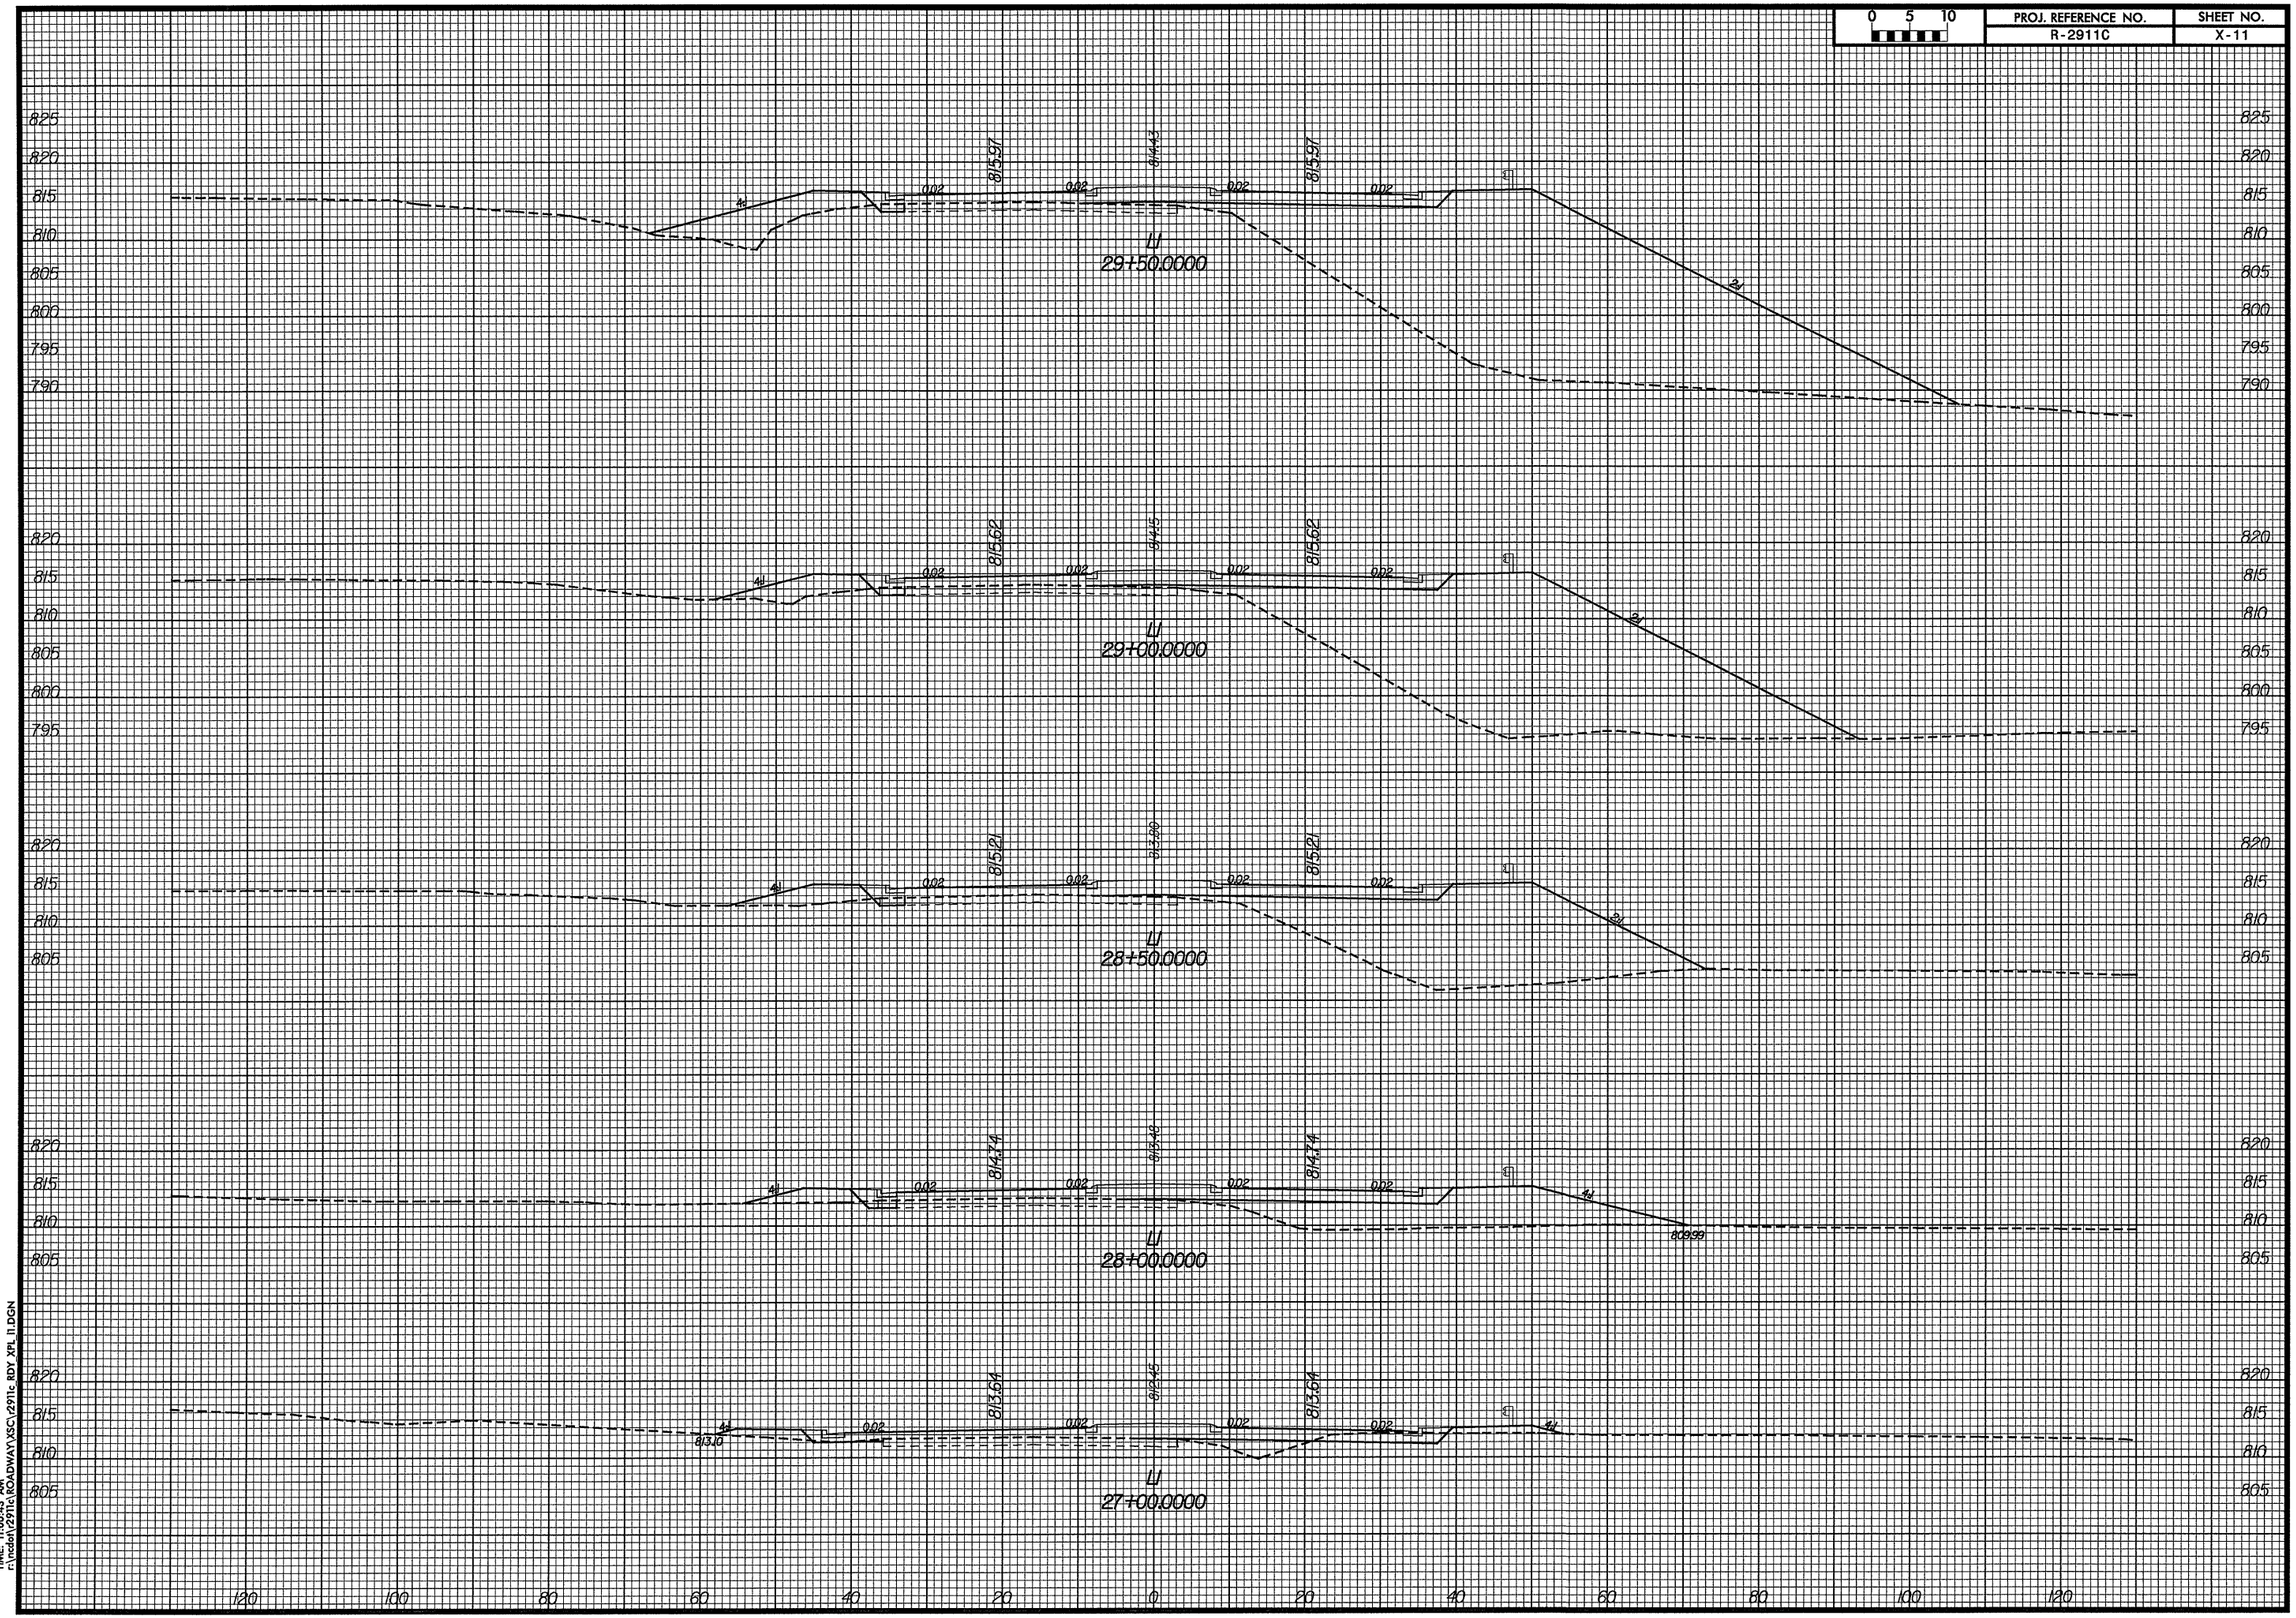

DATE: 9/9/2004
TIME: 11:50:43 AM
r:\mcdot\2911c\ROADWAY\XSC\2911c_RDY_XPL_11.DGN